


**Legenda**

- Confine comunale
- Piani Attuativi**
- Ambito di Trasformazione Residenziale (ATR)
- Ambito di Trasformazione Produttivo (ATP)
- PdC Convenzionato (PCC)
- Piano Attuativo Adottato (PAA)
- Zona Iniziativa Comunale**
- Zona Iniziativa Comunale
- Classi di sensibilità paesistica**
- 3 - Sensibilità paesistica media
- 4 - Sensibilità paesistica alta
- 5 - Sensibilità paesistica molto alta
- Vincoli aree protette**
- Siti Importanza Comunitaria
- Zone di Protezione Speciale

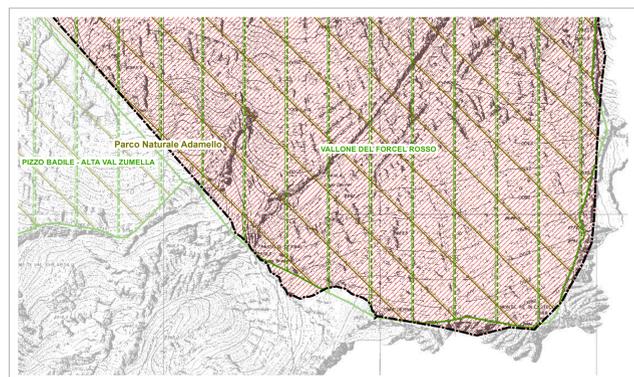

Regione Lombardia

**PGT** 2013

Comune di Cevo

Provincia di Brescia

**Comune di CEVO**



Piano di Governo del Territorio

**Documento di Piano**

Adozione: Delibera del Consiglio Comunale n. 30 del 27/12/2012

Approvazione: Delibera del Consiglio Comunale n. 14 del 18/07/2013

---

**DP8**

scala 1:10.000

Scomposizione del territorio in  
classi di sensibilità paesistica

---

**Architetto Fausto Bianchi**

Studio Tecnico Arch. Fausto Bianchi  
via Sals 38 - 25049 Ercolio (BS)  
tel. 0364 73207 - fax. 0364 71156

---

Progettista: arch. Fausto Bianchi  
 Coordinamento Generale P.G.T. piani: Fabio Maffezzoni  
 Collaboratori: geom. Giovanni Bornatici