


- Legenda**
- Confine comunale
 - - - - - Nuclei di antica formazione
 - Nodi della rete ferroviaria**
 - Stazione ferroviaria
 - Rete ferroviaria
 - Viabilità storica**
 - Strade storiche principali
 - Strade storiche secondarie
 - Opere esistenti e programmate**
 - Rete in Progetto
 - Piste ciclabili e Sentieri
 - Piani Attuativi**
 - Ambito di Trasformazione Residenziale (ATR)
 - Ambito di Trasformazione Produttiva (ATP)
 - PdC Convenzionato (PCC)
 - Piano Attuativo Adottato (Pfa)
 - Zona Iniziativa Comunale**
 - Zona Iniziativa Comunale
 - Ambiti agricoli strategici**
 - Ambiti agricoli strategici
 - Ambiti esterni
 - Aree idriche
 - Aree naturali/sterili
 - Bosco
 - Urbanizzato/urbanizzabile da Prg/Pgt vigente

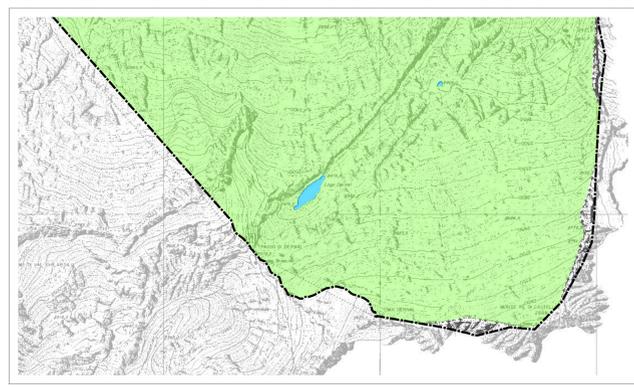

Regione Lombardia

P
GT

2013
Comune di Cevo

Provincia di Brescia
Comune di CEVO

Piano di Governo del Territorio
Documento di Piano

Adozione: Delibera del Consiglio Comunale n. 30 del 27/12/2012
Approvazione: Delibera del Consiglio Comunale n. 14 del 18/07/2013

DP9

Ambiti agricoli strategici

scala 1:10.000

Architetto Fausto Bianchi
Studio Tecnico Arch. Fausto Bianchi
via Sals 38 - 25049 Ercole (BS)
tel. 0364 73207 - fax. 0364 71156

Progettista: arch. Fausto Bianchi
Coordinamento Generale P.C.T.: pian. Fabio Maffezzoni
Collaboratori: geom. Giovanni Barnatici