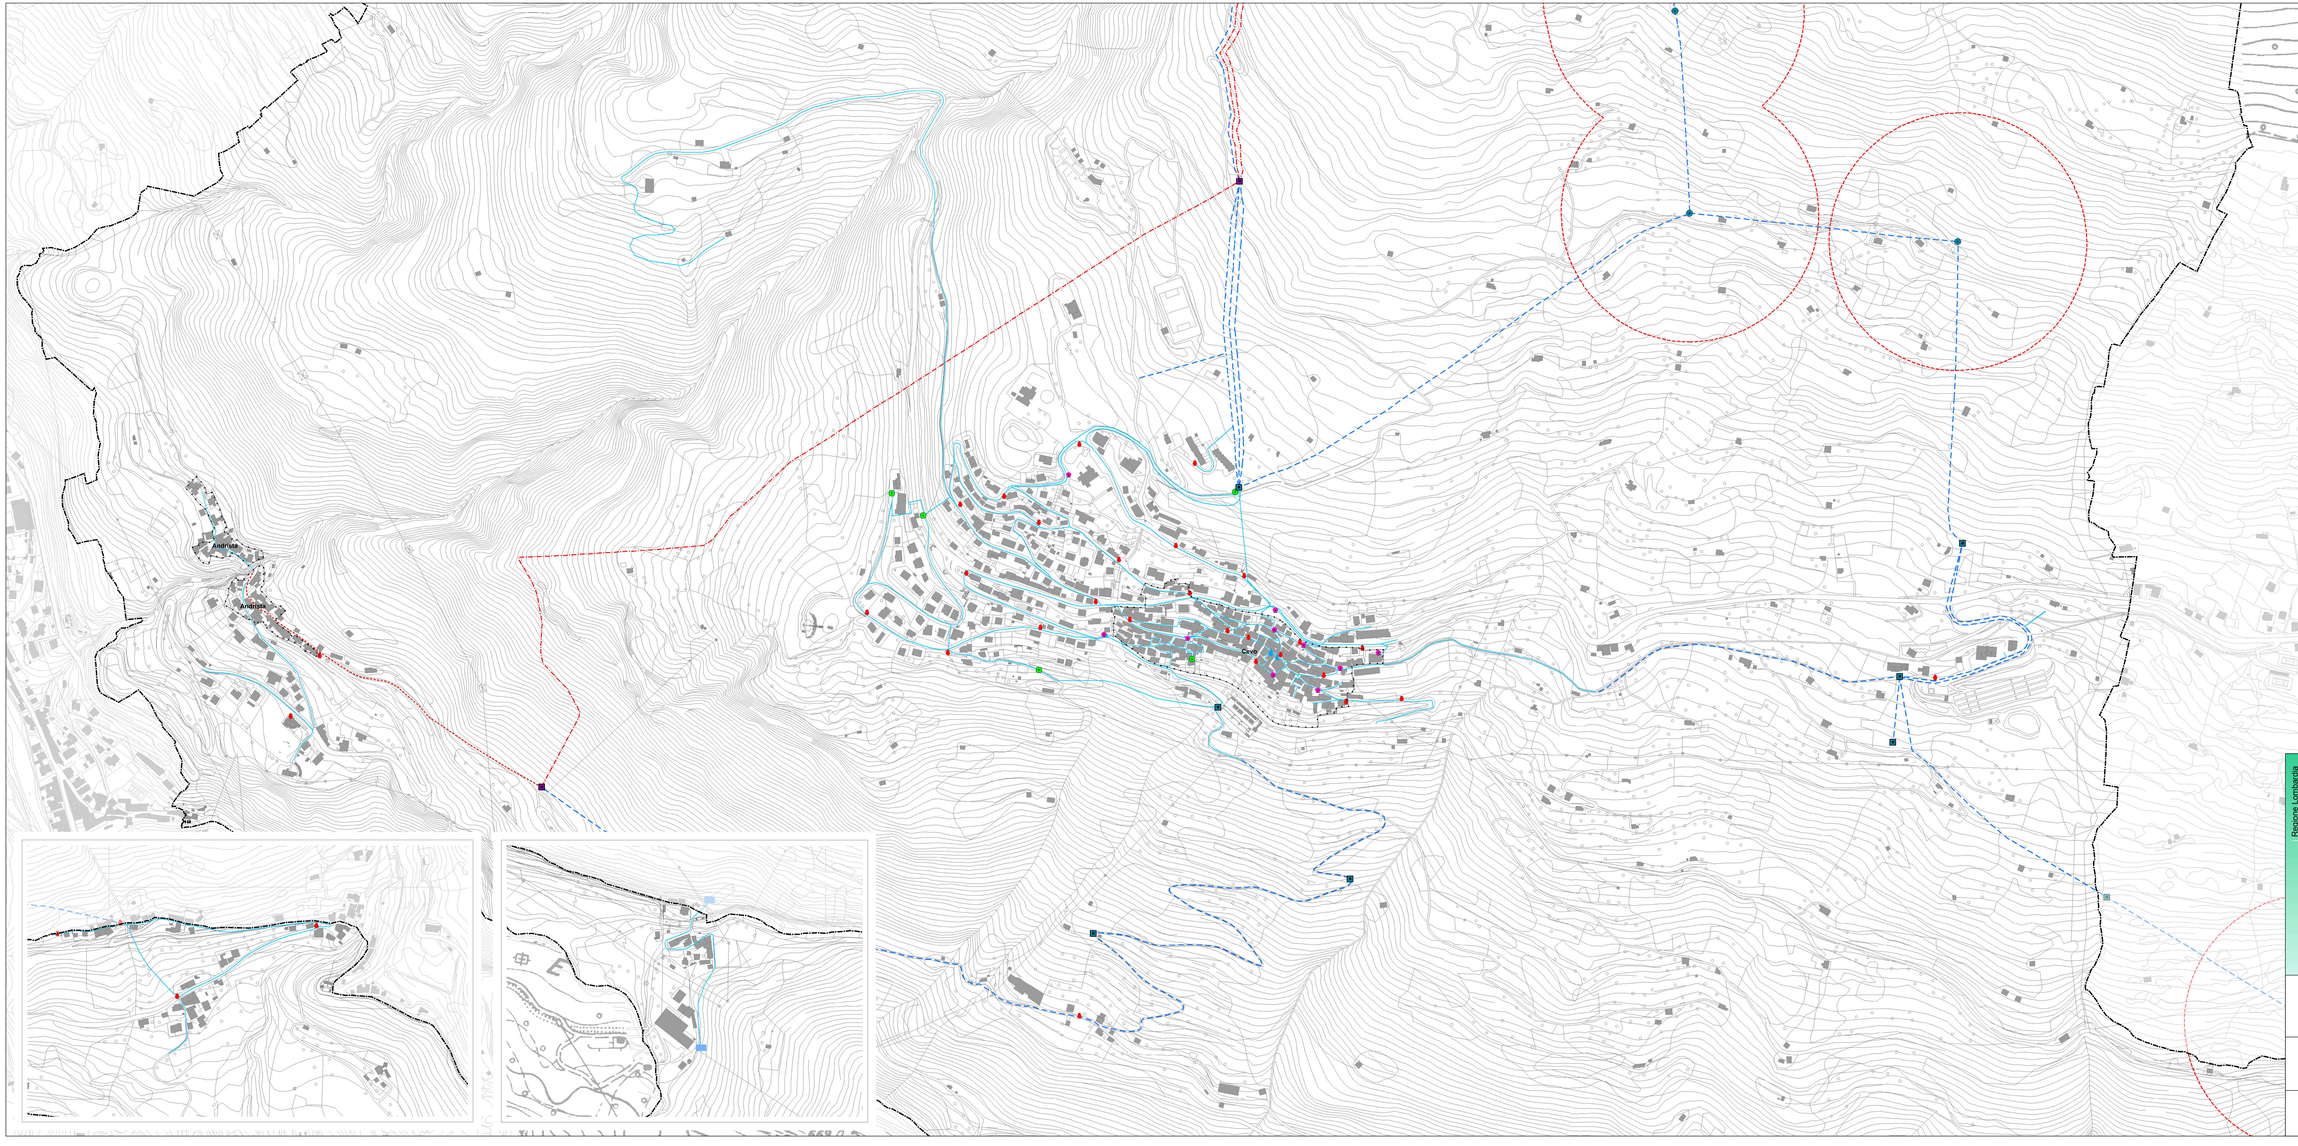

Legenda

- Confine comunale
- Nuclei di antica formazione
- Perimetrazione della zona di rispetto

Rete acquedotto

- H2O
- Idranti cassetta
- Idranti colonna
- Idranti sottosuolo
- Ampliamento opera di presa e cabina di partenza
- Bottino di presa esistente
- Nuovo locale turbina
- Manufatti esistenti dell'acquedotto
- Manufatti esistenti dell'acquedotto e nuovo locale turbina
- Vasca rurale
- Condotta esistente
- Nuova condotta forzata
- Nuovo scarico interrato
- Rete acquedotto

Regione Lombardia

PGT 2013

Comune di Cevo

Provincia di Brescia

Comune di CEVO

Piano di Governo del Territorio

Piano dei Servizi

Adozione: Delibera del Consiglio Comunale n. 30 del 27/12/2012

Approvazione: Delibera del Consiglio Comunale n. 14 del 18/07/2013

PS4a

scala 1:2.000

Rete acquedotto

Architetto Fausto Bianchi

Studio Tecnico Arch. Fausto Bianchi
via Sala 38 - 25048 Edolo (BS)
tel. 0364 73207 - fax. 0364 71158

Progettista: arch. Fausto Bianchi
Coordinamento Generale P.G.T.: pian. Fabio Maffezzoni
Collaboratori: geom. Giovanni Bornatici