


- LEGENDA**
- confine comunale
  - ZONE RESIDENZIALI**
    - zona territoriale omogenea A
    - zona territoriale omogenea B4
    - zona territoriale omogenea B5
    - zona territoriale omogenea C2
    - perimetro piani esecutivi  - ZONE PRODUTTIVE**
    - zona territoriale omogenea D1  - ZONE AGRICOLE**
    - zona territoriale omogenea E1
    - zona territoriale omogenea E2
    - zona territoriale omogenea E3
    - zona territoriale omogenea E4
    - sottozona prati terrazzati
    - individuazione edifici non rurali in zona agricola  - ZONE DI INTERESSE PUBBLICO**
    - zona territoriale omogenea F1
    - istruzione inferiore I
    - attrezzature di interesse pubblico C
    - verde pubblico V
    - parcheggi pubblici P
    - zona territoriale omogenea F2  - ZONE A DESTINAZIONE SPECIALE**
    - fascia di rispetto stradale
    - fascia di rispetto cimiteriale
    - \* edifici vincolati (ex legge 1089/39)

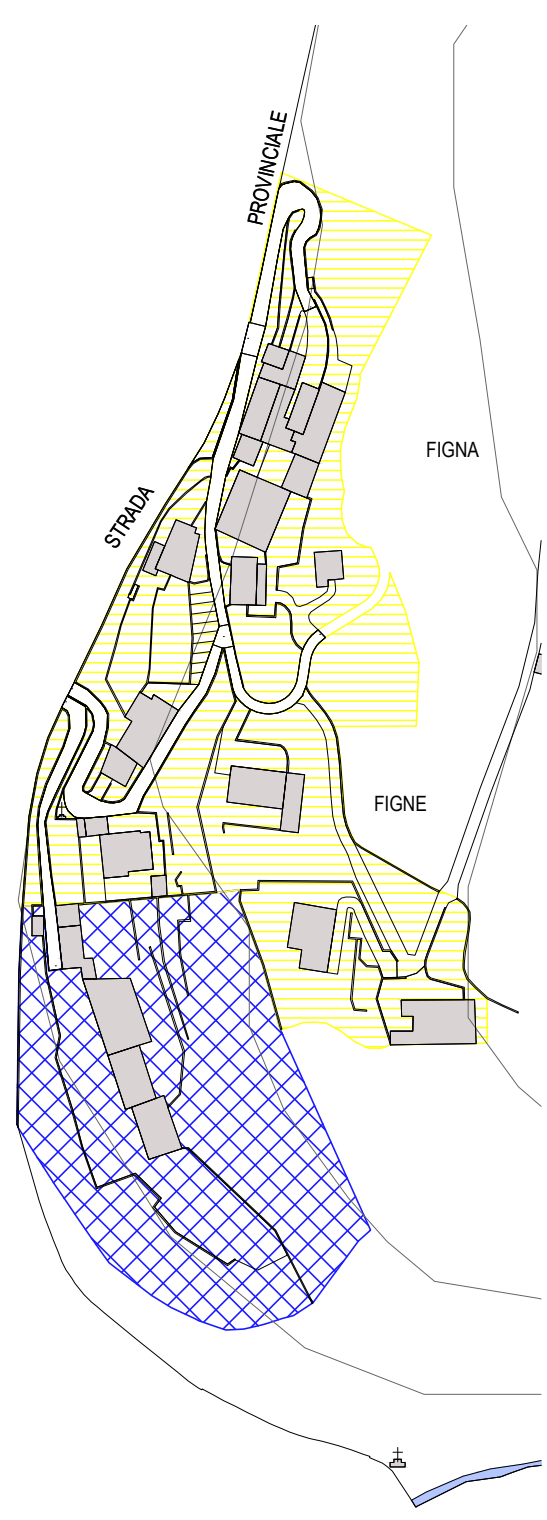

comune di Cimbergo  
 via codrobbio 7, 25040 cimbergo - bs - tel. 0364.48021 - fax 0364.48023 - e-mail info@comune.cimbergo.bs.it  
 provincia di Brescia

# Piano di Governo del Territorio

**dp7**  
 scala 1:2.000

documento di piano  
 previsioni del piano regolatore previgente

aprile 2014

aggiornamenti  
 .....  
 .....

il sindaco  
 dr. Mario Emanuele Mazza

il responsabile del  
 procedimento  
 dott. Germano Pezzoni

ADOTTATO dal Consiglio Comunale  
 con Delibera n. .... del .....

APPROVATO dal Consiglio Comunale  
 con Delibera n. .... del .....

pianificazione e coordinamento  
 ingegnere Anna De Giovanetti

