



PARCO REGIONALE DELL'ADAMELLO




ZONE DI PROTEZIONE SPECIALE
ZPS IT2070401 Parco Naturale dell'Adamello



SITI DI IMPORTANZA COMUNITARIA
SIC IT2070005 Pizzo Badile - Alta Val Zurnella



RISERVE REGIONALI e NAZIONALI
INCISIONI RUPESTRI DI CETO, CIMBERGO e PASPARDO

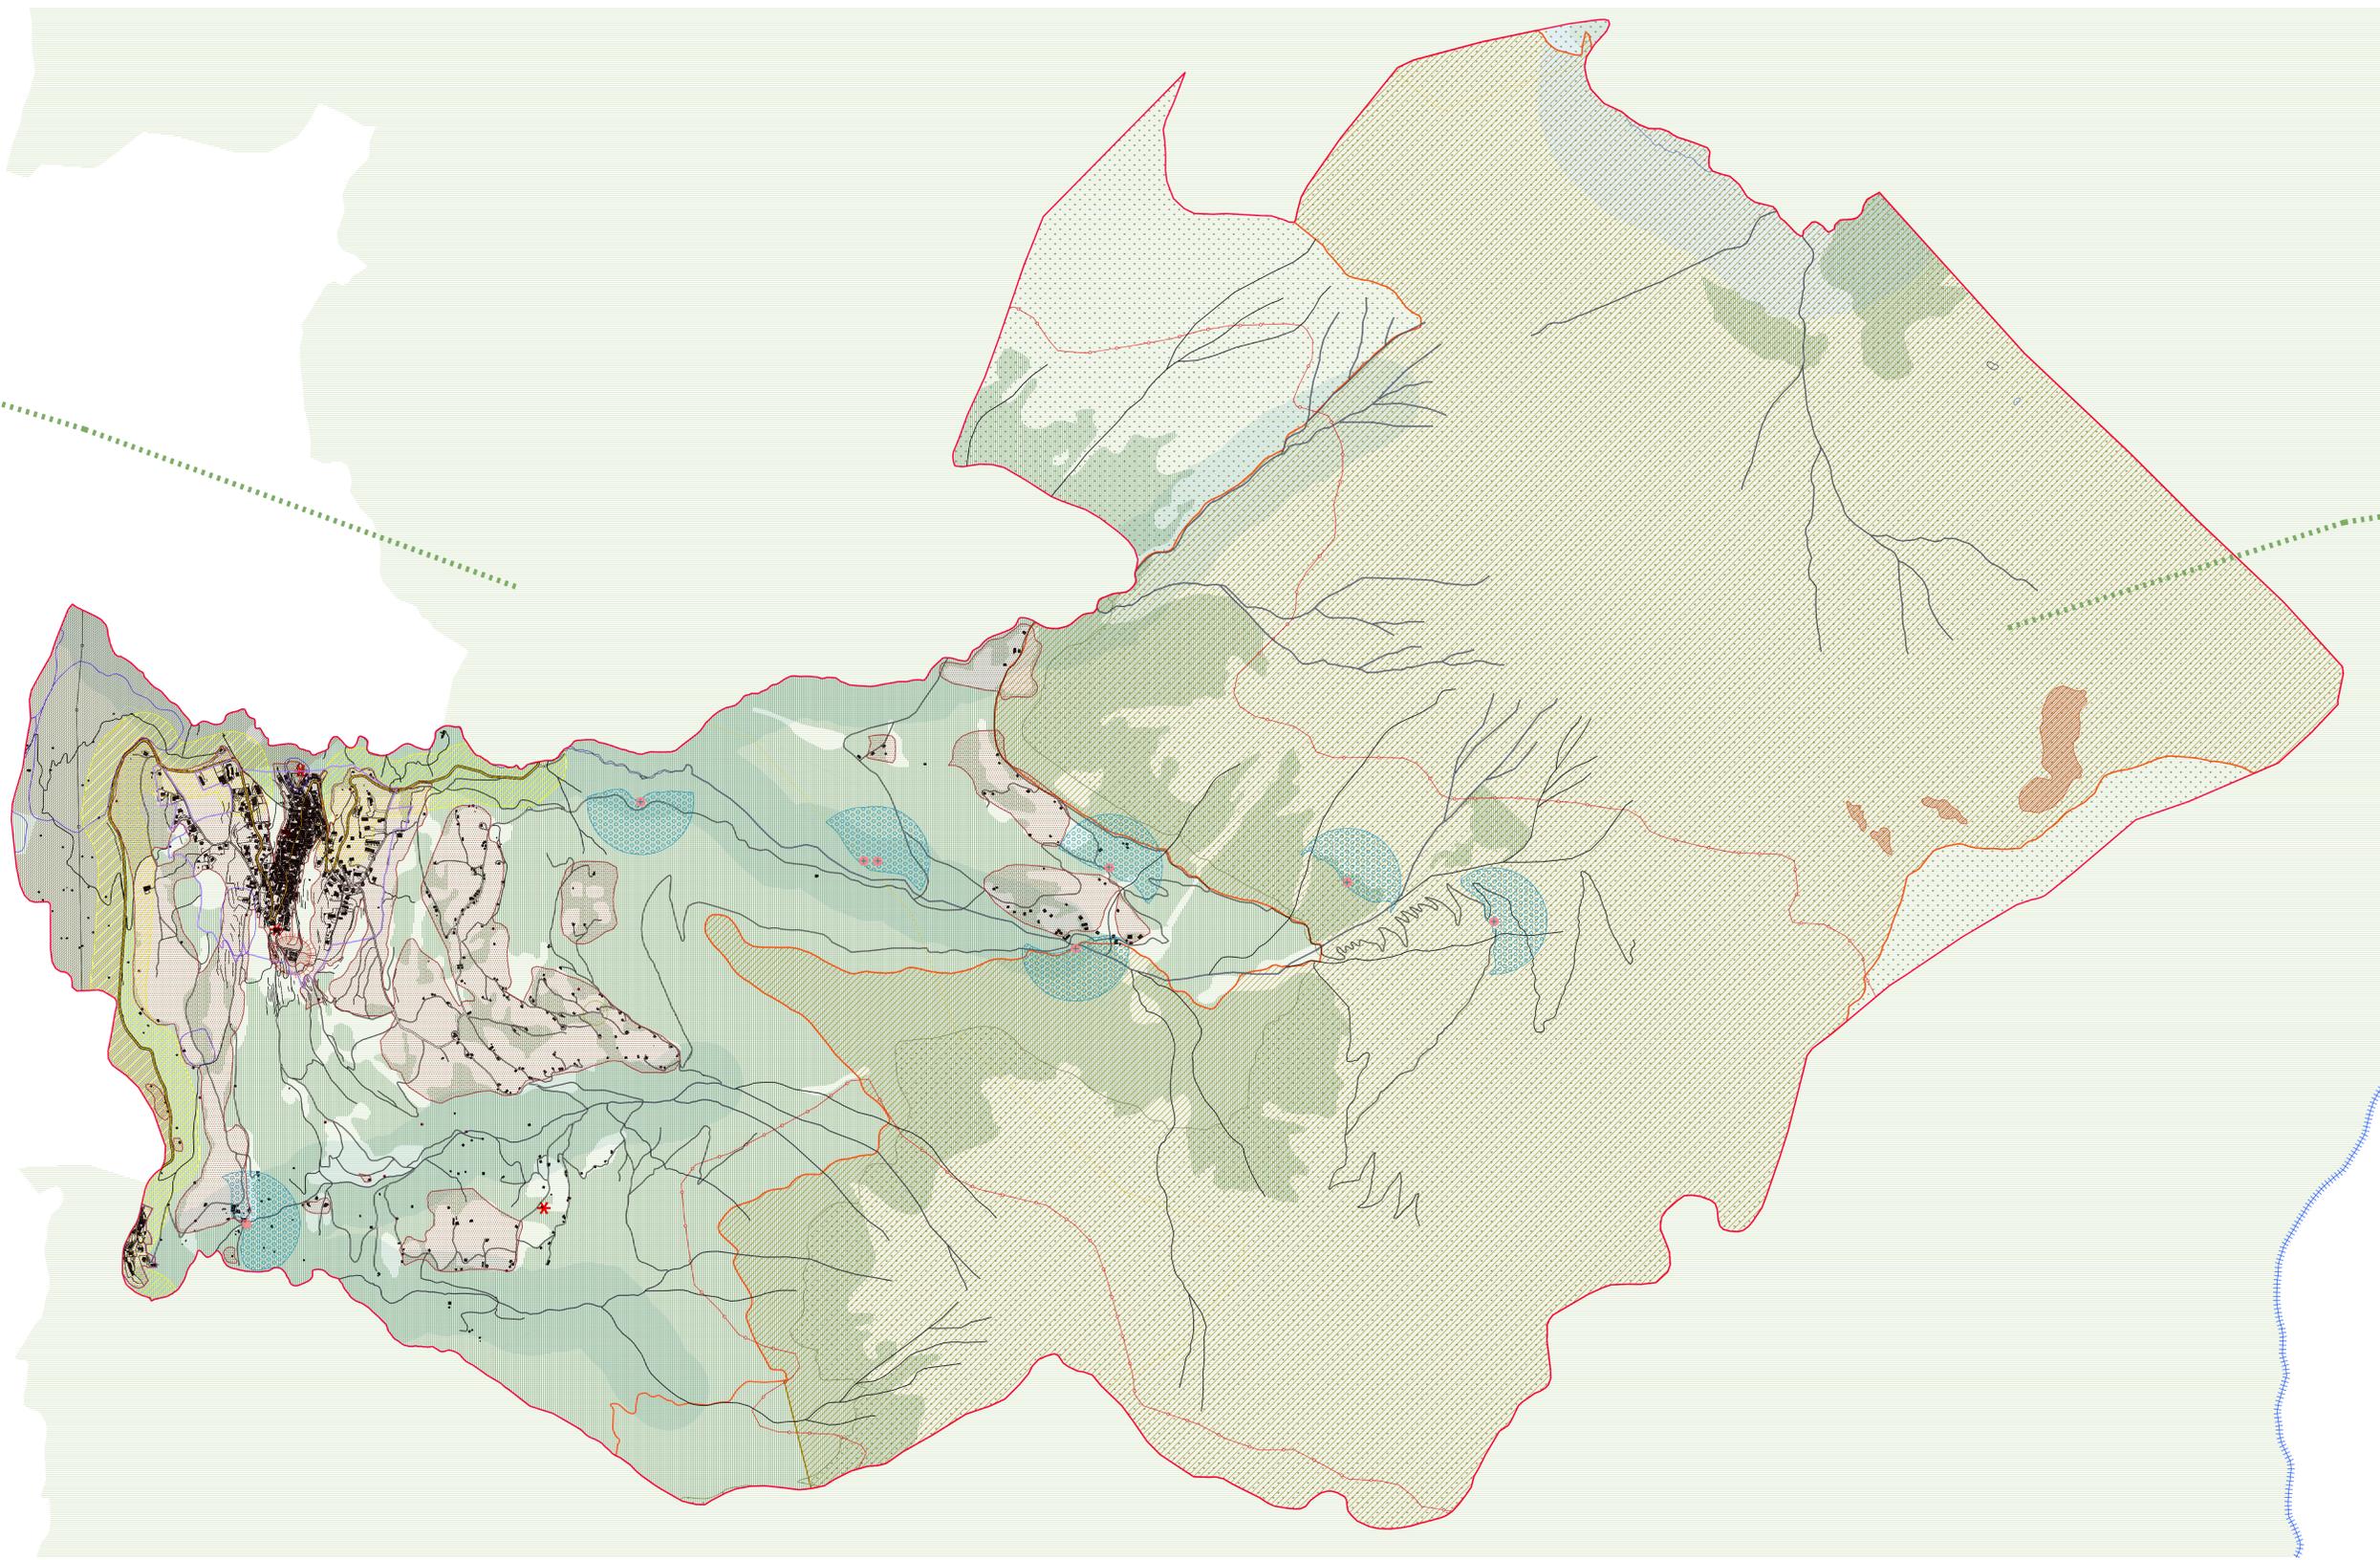

1

LEGENDA

- confine comunale
- confine provinciale
- zona di iniziativa comunale
- edifici vincolati (ex legge 1089/38)
 - Castello (D.M. 13/02/1912)
 - Chiesa di San Giovanni Battista (D.M. 13/02/1912)
 - Chiesa di Santa Maria Assunta e Sagrato
 - Cappella dei morti a Boano
- fascia di rispetto cimiteriale

AREE DI VALORE PAESAGGISTICO - AMBIENTALE ED ECOLOGICHE

- ambiti di particolare rilevanza naturalistica e geomorfologica (singolarità botaniche, rarità geologiche e geomorfologiche)
- territori coperti da foreste e da boschi
- area di rispetto fiumi e laghi
- vincoli ghiacciai
- aree montane (alpi alpine-appenniniche)
- bellezze d'insieme
- itinerari di fruizione paesistica (PTCP e art.26 piano paesaggistico)
- tracciati guida paesaggistici (art.26 piano paesaggistico)
- rete ecologica (PTCP)
- ecosistemi lacustri (PTCP)
- alberi monumentali (PTCP)
- ambiti di elevato valore percettivo (PTCP)
- sito UNESCO 94 (Aste Rupestre Valle Camonica)
- sorgenti captate ad uso idropotabile
- area di tutela assoluta
- zona rispetto sorgenti captate (200m)
- classi di fattibilità geologica 2 e 3

PREVISIONI SOVTRACOMUNALI

- siti di importanza comunitaria
- SIC IT2070005 Pizzo Badile - Alta Val Zurnella
- zone a protezione speciale
- ZPS IT2070401 Parco Naturale dell'Adamello
- Parco Regionale dell'Adamello
- Riserva Naturale "Incisioni Rupestri di Ceto, Cimbergo e Paspardo" (L.R. 30/11/1983 n.86)

comune di Cimbergo
via codrobbio 7, 25040 cimbergo - bs - tel. 0364.48021 - fax 0364.48023 - e-mail info@comune.cimbergo.bs.it
provincia di Brescia

Piano di Governo del Territorio

piano delle regole
previsioni sovraordinate e vincoli

pr2
scala 1:10.000

aprile 2014

aggiornamenti
..... del

il sindaco
dr. Mario Emanuele Mazza

il responsabile del procedimento
dott. Germano Pezzoni

ADOTTATO dal Consiglio Comunale
con Delibera n. del

APPROVATO dal Consiglio Comunale
con Delibera n. del

pianificazione e coordinamento
Ingegnere Anna De Giovanetti

