


- LEGENDA**
- NA - nucleo di antica formazione
 - TS - tessuto urbano saturo
 - TC - tessuto urbano di completamento
 - TP - tessuti produttivi
 - perimetro ambiti di trasformazione
 - ATR - ambiti di trasformazione residenziale
- AREE DESTINATE ALL'AGRICOLTURA**
- E1 - ambiti ad uso agricolo
 - E2 - ambiti ad uso agricolo-boschivo
 - E3 - Riserva Naturale "Incisioni Rupestri di Ceto, Cimbergo e Paspardo" (L.R. 30/1/1983 n.86)
 - E4 - Parco Regionale dell'Adamello
- prati terrazzati
edifici esistenti non più adibiti ad usi agricoli
- S - ambiti destinati a servizi pubblici o di interesse pubblico e relative attrezzature
- Istruzione inferiore I
attrezzature di interesse pubblico C
verde pubblico V
parcheggi pubblici P
- ZONE A DESTINAZIONE SPECIALE**
- fascia di rispetto stradale
 - fascia di rispetto elettrodotto
 - fascia di rispetto cimiteriale
 - edifici vincolati (ex legge 1089/99)
 - Castello (D.M. 10/02/1912)
 - Chiesa di San Giovanni Battista (D.M. 13/02/1912)
 - Chiesa di Santa Maria Assunta e Sagrato
 - Cappella dei morti a Boano
 - zona di iniziativa comunale
 - area di rispetto fiumi e laghi
- ATTIVITA' ZOOAGRICOLE**
- api
 - asini
 - allevamento bovini
 - allevamento caprini
 - allevamento equini
 - allevamento suini

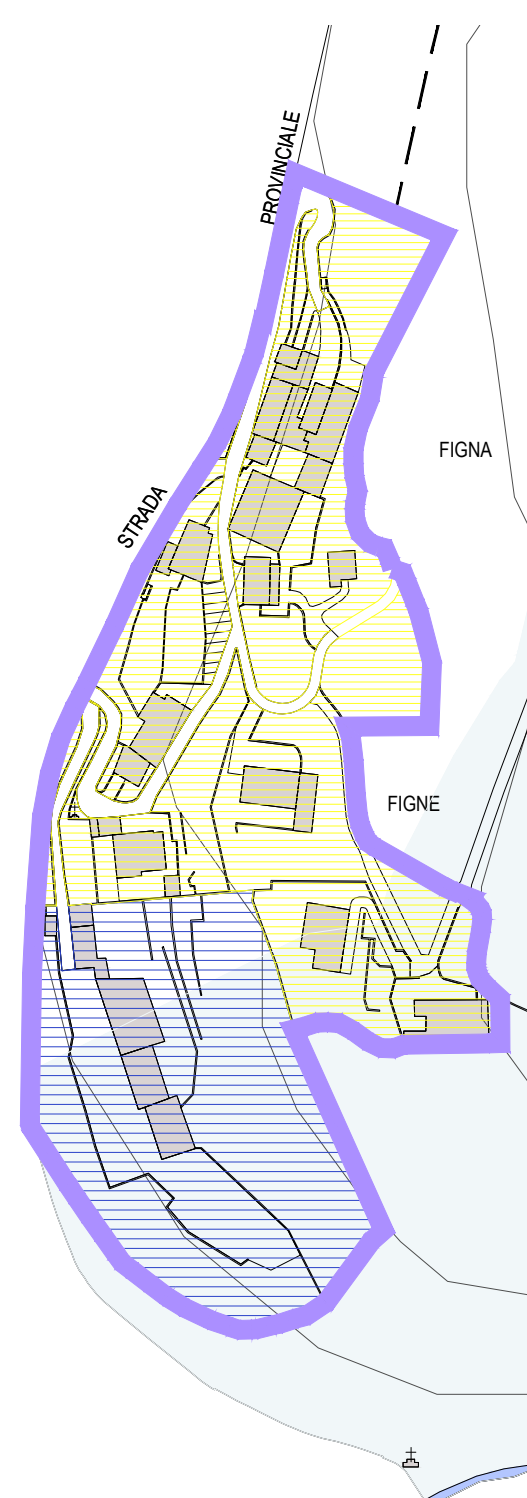

comune di Cimbergo
via codrobbio 7, 25040 cimbergo - bs - tel. 0364.48021 - fax 0364.48023 - e-mail info@comune.cimbergo.bs.it
provincia di Brescia

Piano di Governo del Territorio

pr6

piano delle regole
azzonamento 2.000

aprile 2014

aggiornamenti

il sindaco
dr. Mario Emanuele Mazza

il responsabile del procedimento
dott. Germano Pezzoni

ADOTTATO dal Consiglio Comunale
con Delibera n. del

APPROVATO dal Consiglio Comunale
con Delibera n. del

pianificazione e coordinamento
ingegnere Anna De Giovanetti

