


- LEGENDA**
- NA - nucleo di antica formazione
 - TS - tessuto urbano saturo
 - TC - tessuto urbano di completamento
 - TP - tessuti produttivi
 - perimetro ambiti di trasformazione
 - ATR - ambiti di trasformazione residenziale
 - E1 - ambiti ad uso agricolo
 - E2 - ambiti ad uso agricolo-boschivo
 - E3 - Riserva Naturale "Incisioni Rupestri di Ceto, Cimbergo e Passarò"
 - "core area" Sito UNESCO n.94 - Arte rupestre della Valle Camonica Parco Nazionale delle Incisioni Rupestri di Capo di Ponte 004-008
 - E4 - Parco Regionale dell'Adamello prati terrazzati
 - S - ambiti destinati a servizi pubblici o di interesse pubblico e relative attrezzature
 - I - istruzione inferiore
 - C - attrezzature di interesse pubblico
 - V - verde pubblico
 - P - parcheggi pubblici
- ZONE A DESTINAZIONE SPECIALE**
- zona di iniziativa comunale
 - fascia di rispetto stradale
 - fascia di rispetto elettrodotto
 - fascia di rispetto cimiteriale
 - beni storico-artistici vincolati (ex legge 1089/99)
 - Castello (D.M. 10/02/1912)
 - Chiesa di San Giovanni Battista (D.M. 13/02/1912)
 - Chiesa di Santa Maria Assunta e Sagrato
 - Cappella dei morti a Boano
 - ex aree omogenee A e B (prima del 6 settembre 1985)
 - area di rispetto fiumi e laghi

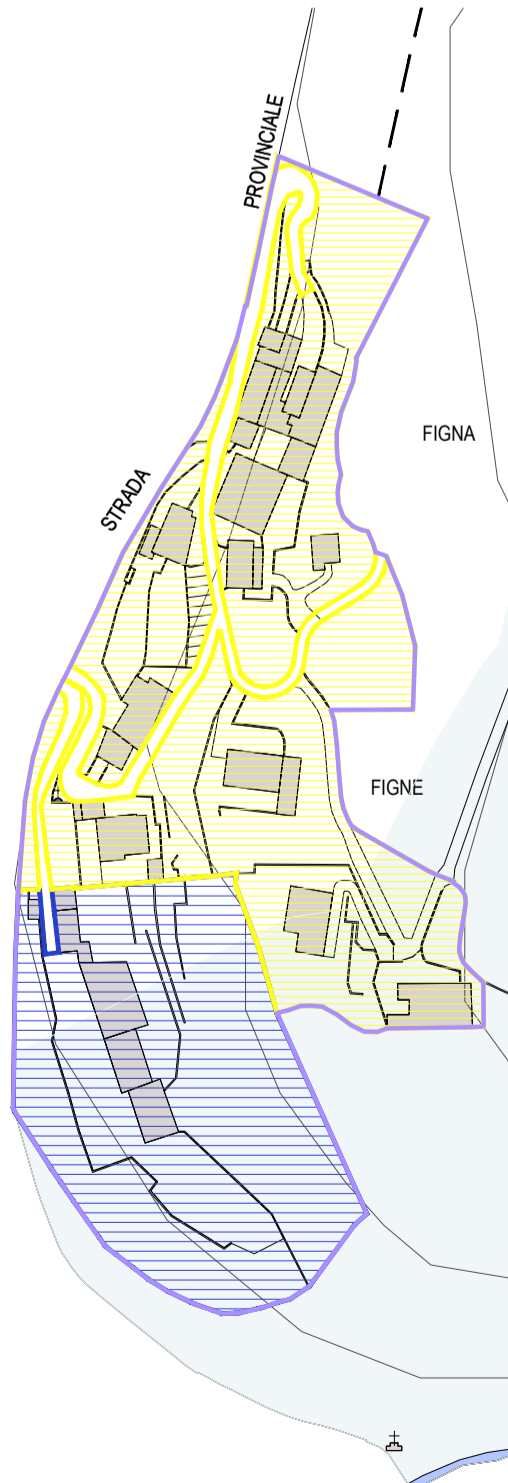

comune di Cimbergo
 via codrobbio 7, 25040 cimbergo - bs - tel. 0364.48021 - fax 0364.48023 - e-mail info@comune.cimbergo.bs.it
 provincia di Brescia

Piano di Governo del Territorio

dp11
 scala 1:2.000

documento di piano
 azionamento 2.000

dicembre 2014

aggiornamenti

ADOTTATO dal Consiglio Comunale
 con Delibera n. 10 del 10/04/2014
 APPROVATO dal Consiglio Comunale
 con Delibera n. 29 del 20/12/2014

il sindaco
 Gian Bettino Polonelli

pianificazione e coordinamento
 ingegnere Anna De Giovanetti

il responsabile del
 procedimento
 dott. Germano Pezzoni