
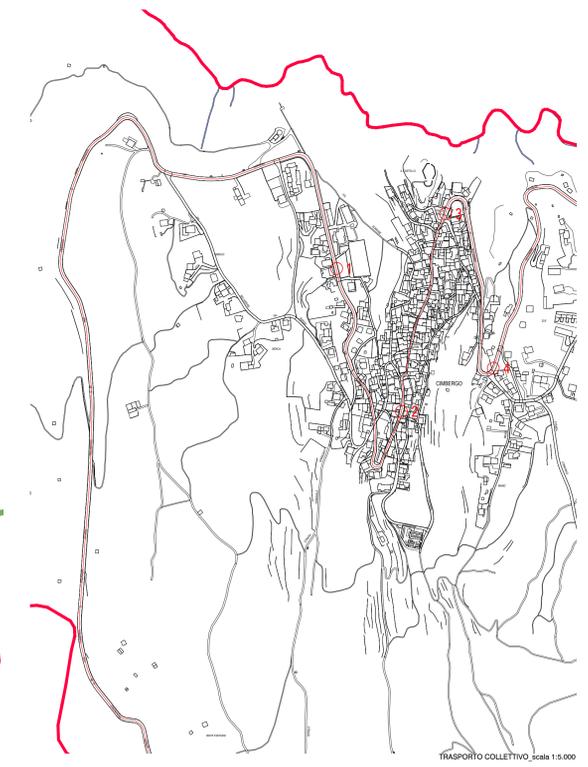


- LEGENDA
- urbano
  - autostrada
  - strade principali
  - strade secondarie
  - rete ferroviaria

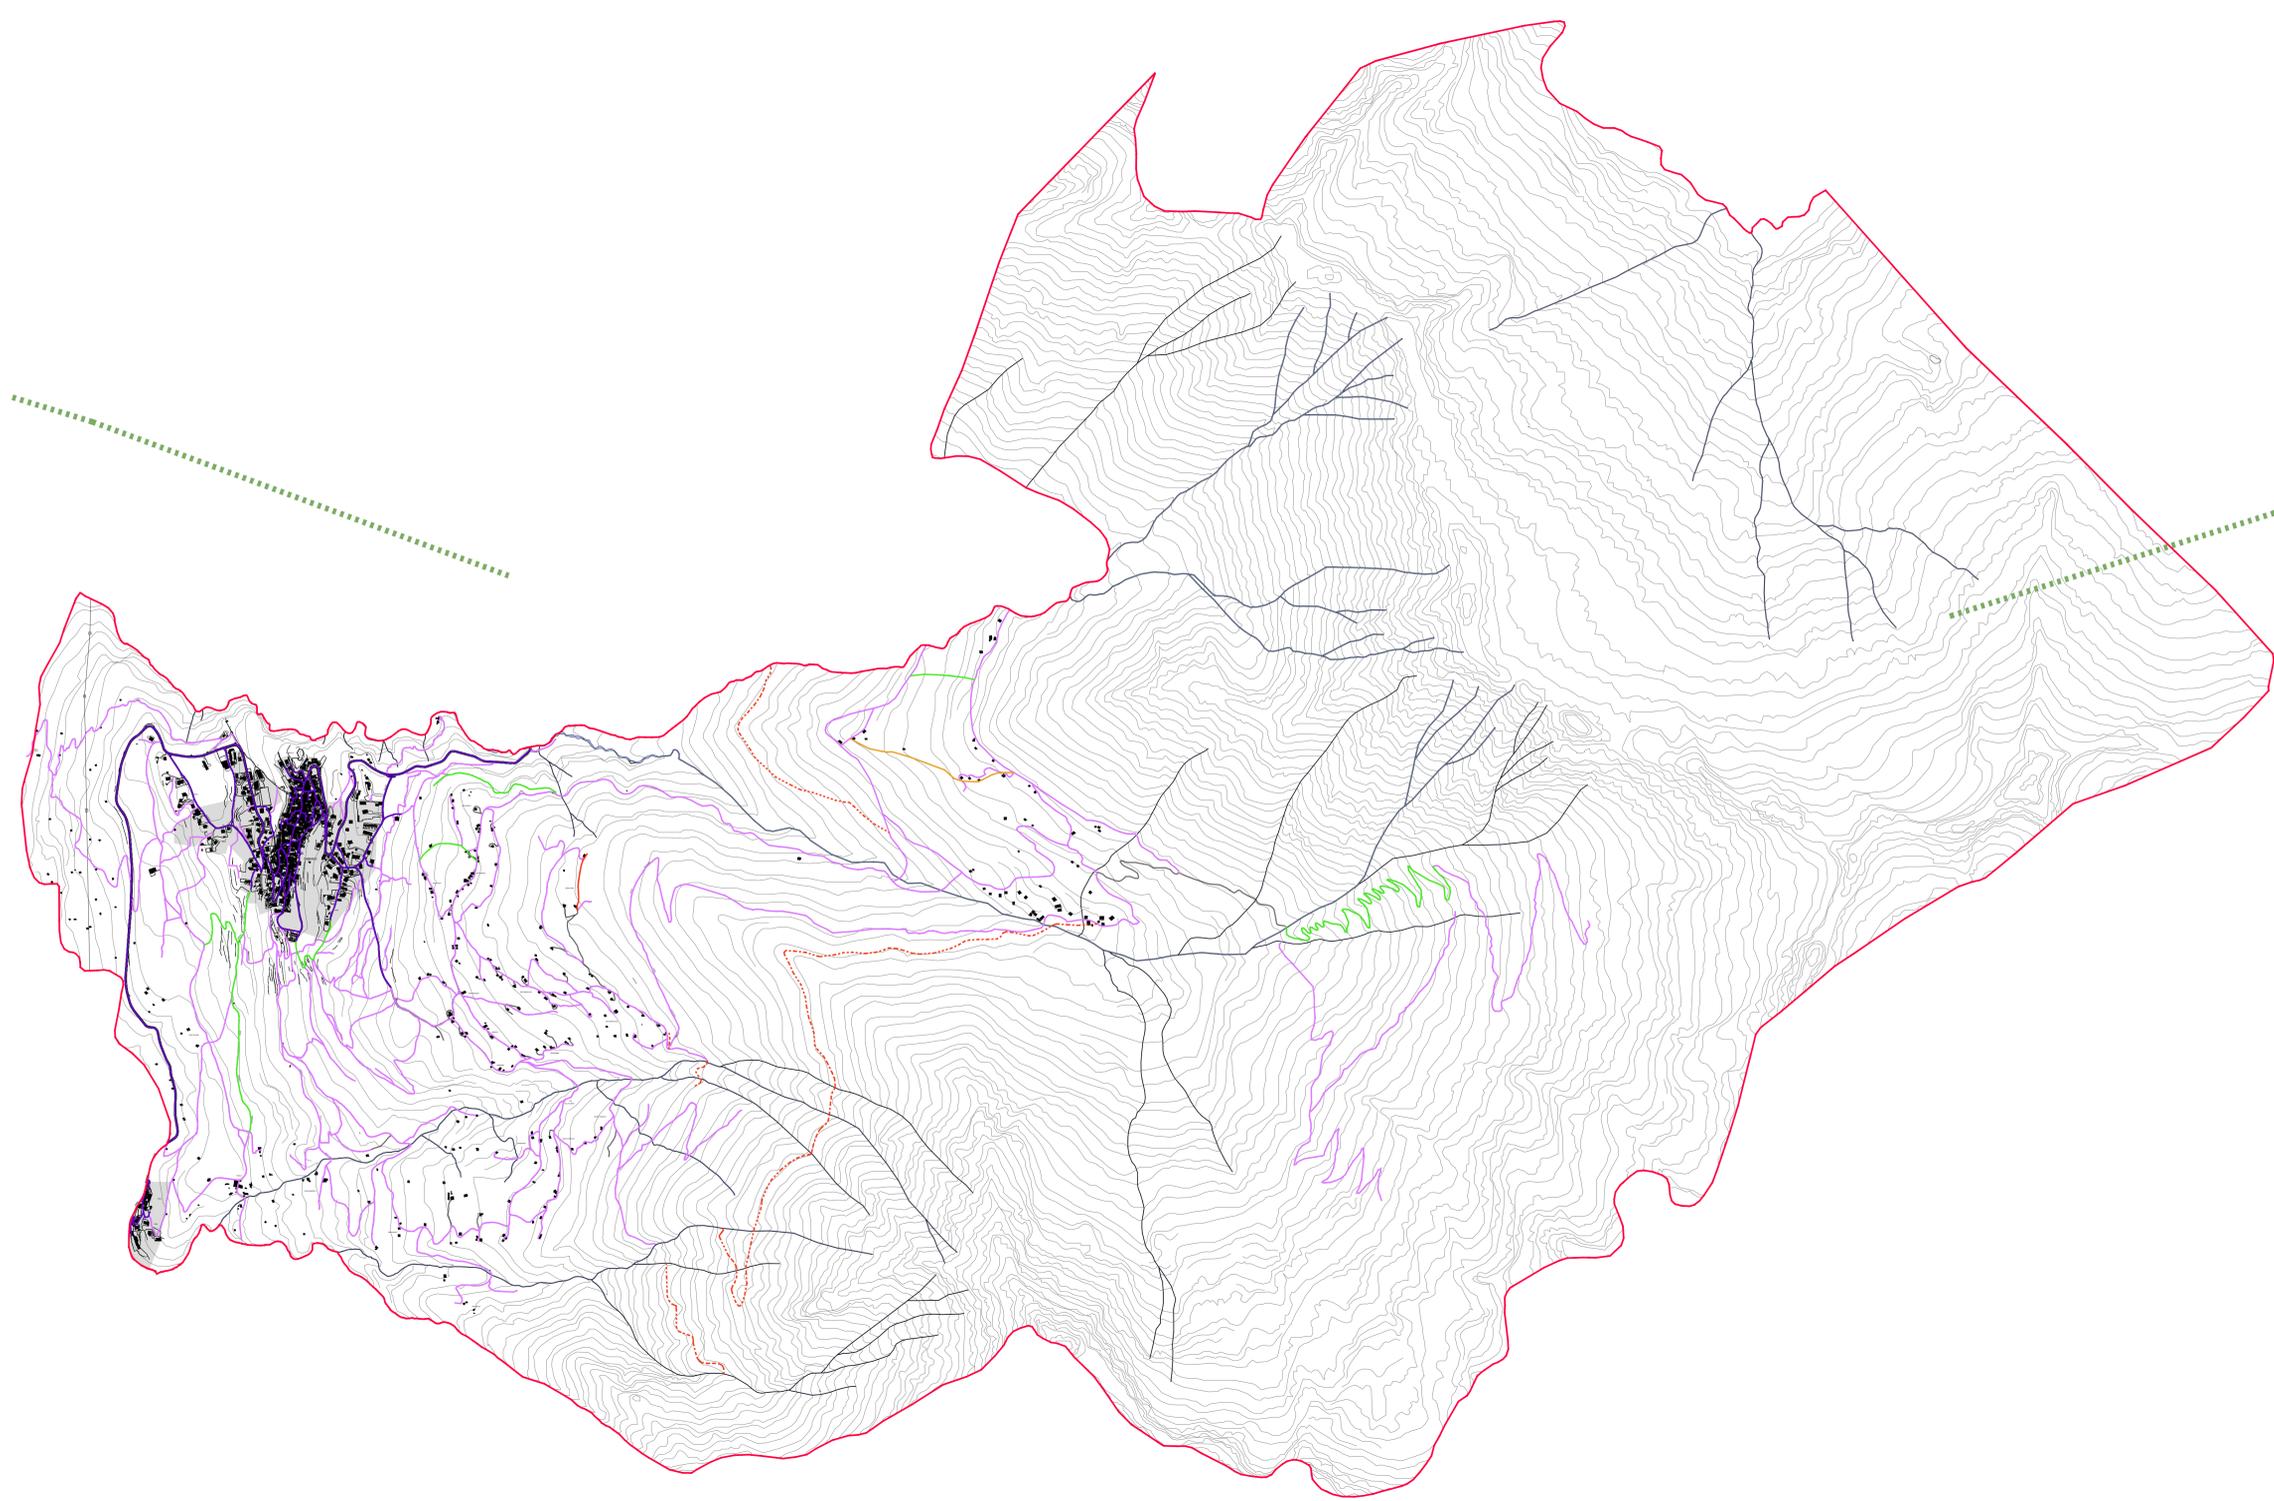

- LEGENDA
- confine comunale
  - perimetrazione Centro Abitato
  - rete della viabilità urbana principale
  - strada provinciale n.88
  - rete della viabilità urbana secondaria
- VIABILITÀ AGRO-SILVO-PASTORALE
- Classe I - strada destinata al transito di autocarri privi di rimorchio con peso complessivo inferiore a 250 q.
  - Classe II - strada destinata al transito di trattori con rimorchio ed autocarri con peso complessivo inferiore a 200 q.
  - Classe III - strade destinate al transito di automezzi leggeri con peso complessivo inferiore a 100 q.
  - Classe IV - strada destinata al transito di mezzi leggeri con peso complessivo inferiore a 50 q.
- VIABILITÀ AGRO-SILVO-PASTORALE IN PROGETTO
- Classe I - strada destinata al transito di autocarri privi di rimorchio con peso complessivo inferiore a 250 q.
  - Classe II - strada destinata al transito di trattori con rimorchio ed autocarri con peso complessivo inferiore a 200 q.
  - Classe III - strade destinate al transito di automezzi leggeri con peso complessivo inferiore a 100 q.
  - Classe IV - strada destinata al transito di mezzi leggeri con peso complessivo inferiore a 50 q.
  - rete ecologica (PTCP)
- RETE DEL TRASPORTO COLLETTIVO
- localizzazione fermate esistenti
  - percorso autobus


comune di Cimbergo  
via codrobbio 7, 25040 cimbergo - bs - tel. 0364.48021 - fax 0364.48023 - e-mail info@comune.cimbergo.bs.it

# Piano di Governo del Territorio

## documento di piano

mobilità urbana e trasporto collettivo

**dp5**  
scala 1:10.000 - 1:5.000

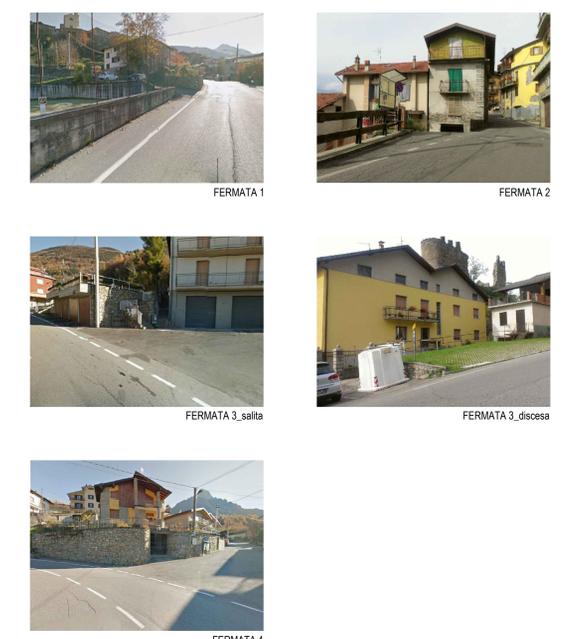

dicembre 2014

aggiornamenti

il sindaco  
Gian Bettino Polonoli

il responsabile del procedimento  
dott. Germano Pezzoni

ADOTTATO dal Consiglio Comunale con Delibera n. 10 del 10/04/2014

APPROVATO dal Consiglio Comunale con Delibera n. 29 del 20/12/2014

pianificazione e coordinamento  
ingegnere Anna De Giovanetti

Ingegnere Anna De Giovanetti via valeriana 10, 23010 villalpina - buglio in monte - so - 347.0002607 - anna.degiovanetti@ingpec.eu