

Piano di Governo del Territorio

Documento di Piano Assetto tipologico del tessuto urbano **DP 4**

ADOTTATO dal Consiglio Comunale con Delibera n° 4
del 27 gennaio 2009
APPROVATO dal Consiglio Comunale con Delibera n° 31
del 19 settembre 2009

Planificazione e Coordinamento
arch. claudio nodari • arch. maria battilana • arch. carlo fasser • arch. arista rivetta

Valutazione Ambientale Strategica
ing. marcello salvetti


claudio nodari architetto
studio di architettura e urbanistica
25040 valle (bc) - via s. marconi 57 - tel. e fax 0304 46294

settembre 2009
scala 1:2000

aggiornamenti
gennaio 2009 adozione

il responsabile
del procedimento
geom. lorenzo garl

il sindaco
ing. cesare daniola

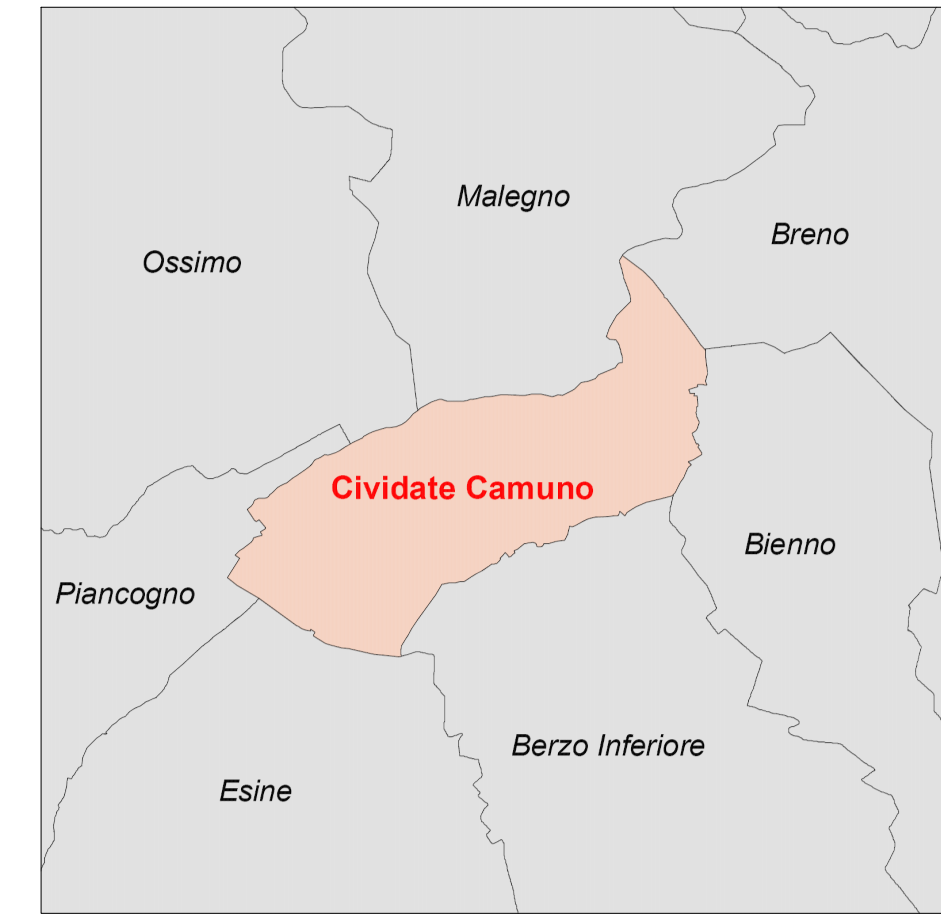

- LEGENDA**
- alta densità aggregativa
 - media densità aggregativa
 - bassa densità aggregativa
 - zone ignote
 - rete ferroviaria
 - corsi d'acqua
 - confine comunale

