

Piano di Governo del Territorio

Documento di Piano Individuazione e classificazione ambiti di trasformazione

IN ACCOGLIMENTO DELLE OSSERVAZIONI
E DEL PARERE DELLA PROVINCIA
DI COMPATIBILITÀ AL P.T.C.P.

ADOTTATO dal Consiglio Comunale con Delibera n° 4
del 27 gennaio 2009

APPROVATO dal Consiglio Comunale con Delibera n° 31
del 19 settembre 2009

Planificazione e Coordinamento
arch. Claudio Nodari e arch. Maria Battistini • arch. Carlo Fascer • arch. Anita Rivetta

Valutazione Ambientale Strategica
ing. Marcello Salvetti

claudio nodari architetto
studio di architettura e urbanistica
25040 esse (bs) - via s. marcon 57 - tel. e fax 0304.46974

DP 7

settembre 2009

scala 1:2000

aggiornamenti

gennaio 2009 adozione


giugno 2009 integ. provincia

il responsabile del procedimento

gianni Lorenzi gari

il sindaco

ing. Cesare Damilati

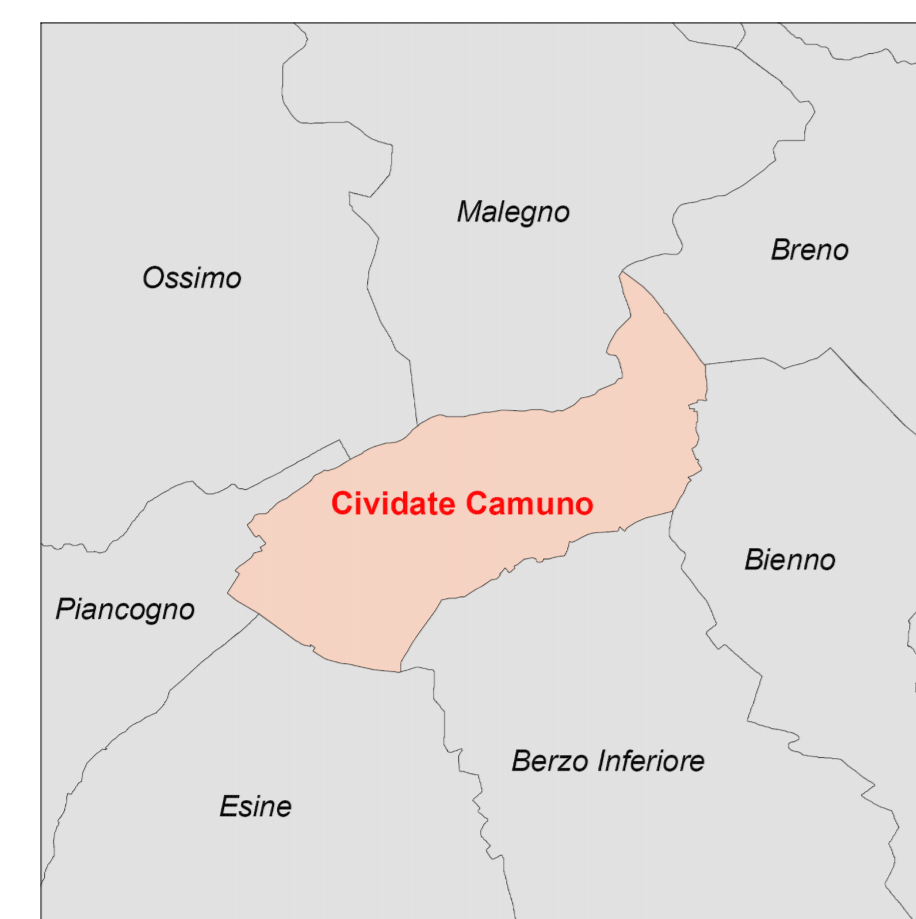

LEGENDA

- nuclei di antica formazione
- tessuto urbano consolidato residenziale
- tessuto urbano consolidato produttivo
- ambiti di trasformazione residenziali soggetti a piano attuativo
- ambiti di trasformazione produttivi soggetti a piano attuativo
- ambiti di trasformazione a servizio
- rete ferroviaria
- corsi d'acqua
- confine comunale

AMBITI DI TRASFORMAZIONE		
RESIDENZIALI SOGGETTI A P.A. (superficie territoriale in mq)	PRODUTTIVI SOGGETTI A P.A. (superficie territoriale in mq)	SERVIZI (superficie territoriale in mq)
1	1	1
3.620,75	1.970,85	6.286,15
2		2.658,00
3.925,85		6.817,65
4		
4.015,95		
5		
6.012,75		
6		
14.840,35		
7		
1.990,10		
39.881,25	1.970,85	15.759,80
TOTALE SUPERFICIE AMBITI DI TRASFORMAZIONE MQ		57.611,90

