

Piano di Governo del Territorio

Documento di Piano Dimensionamento del piano: ambiti consolidati pregressi e aggiuntivi

DP 8b

settembre 2009
scala 1:2000
aggiornamenti
gennaio 2009 adozione
giugno 2009 integ. provincia


Planificazione e Coordinamento
arch. claudio nodari • arch. maria battista • arch. carlo fasce • arch. arista rivetti

Valutazione Ambientale Strategica
ing. marcello salveti

Il responsabile del procedimento
gianni lorenzi gar

Il sindaco
ing. cesare daniels

claudio nodari architetto
studio di architettura e urbanistica
25040 noie (bc) - via s. marino 57 - tel. e fax 0304 45974

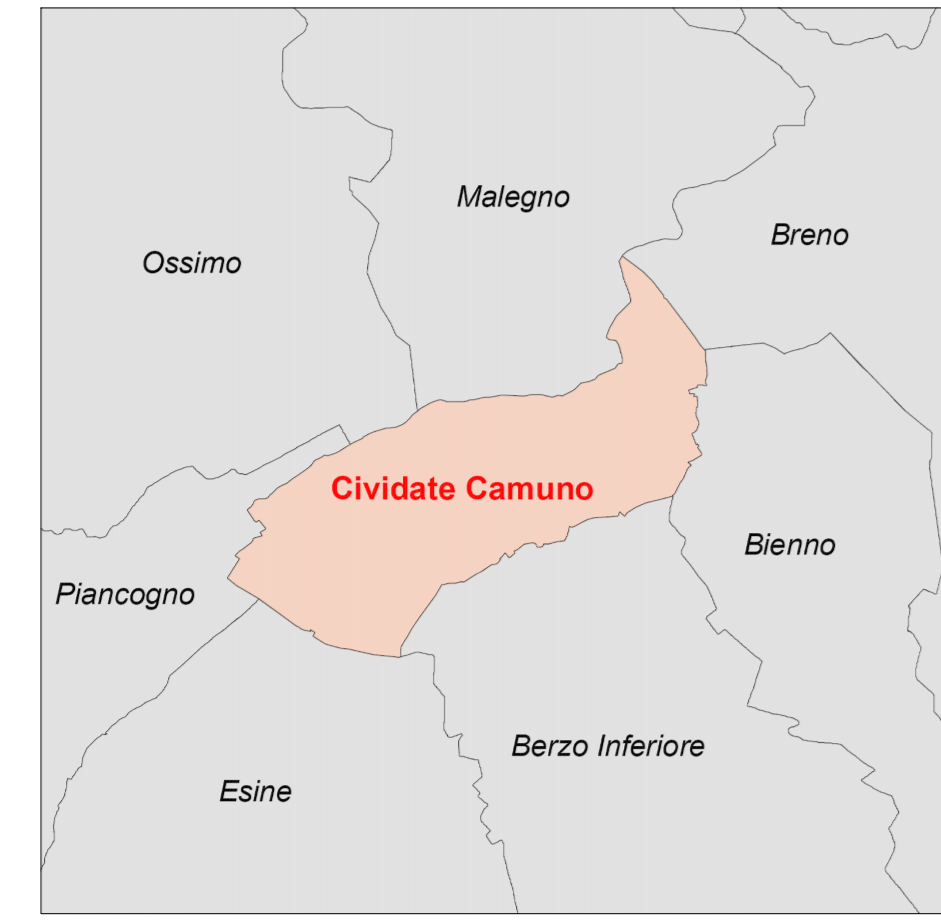

- #### LEGENDA
- nuclei di antica formazione (C.S.)
 - ▨ aree consolidate residenziali
 - ▩ aree di trasformazione residenziali
 - ▧ lotti liberi di completamento residenziali
 - ▦ aree già convenzionate residenziali
 - ▥ aree consolidate produttive
 - ▤ aree di trasformazione produttive
 - ▣ lotti liberi di completamento produttivi
 - ▢ aree già convenzionate produttive
 - aree a servizi
 - aree a servizi ottenute da cambio d'uso
 - ▧ aree di trasformazione a servizi
 - ▦ aree residenziali non ancora attuate dal P.R.G. pregresse
 - ▥ aree residenziali aggiuntive del P.G.T.
 - ▤ aree produttive non ancora attuate dal P.R.G. pregresse
 - ▣ aree produttive aggiuntive del P.G.T.
 - ▢ aree a servizi non ancora attuate dal P.R.G. pregresse
 - aree a servizi aggiuntive del P.G.T. (entrate agli ambiti di trasformazione soggetti a P.A. e a Convenzionamento)
 - ▧ rete ferroviaria
 - ▦ sensi d'acqua
 - ▥ confine comunale

