

Piano di Governo del Territorio

Piano dei Servizi Reti tecnologiche: fognatura

PS 2

ADOTTATO dal Consiglio Comunale con Delibera n° 4
del 27 gennaio 2009
AGGIORNATO dal Consiglio Comunale con Delibera n° 31
del 19 settembre 2009

Planificazione e Coordinamento
arch. claudio nodari • arch. maria battilana • arch. carlo fasser • arch. arista rivetta

Valutazione Ambientale Strategica
ing. marcello salvetti


claudio nodari architetto
studio di architettura e urbanistica
25040 valle (bc) - via s. marconi 57 - tel. e fax 0304 45974

settembre 2009
scala 1:20000

aggiornamenti
gennaio 2009 adozione

**il responsabile
del procedimento**
geom. loreno garl

il sindaco
ing. cesare daniola

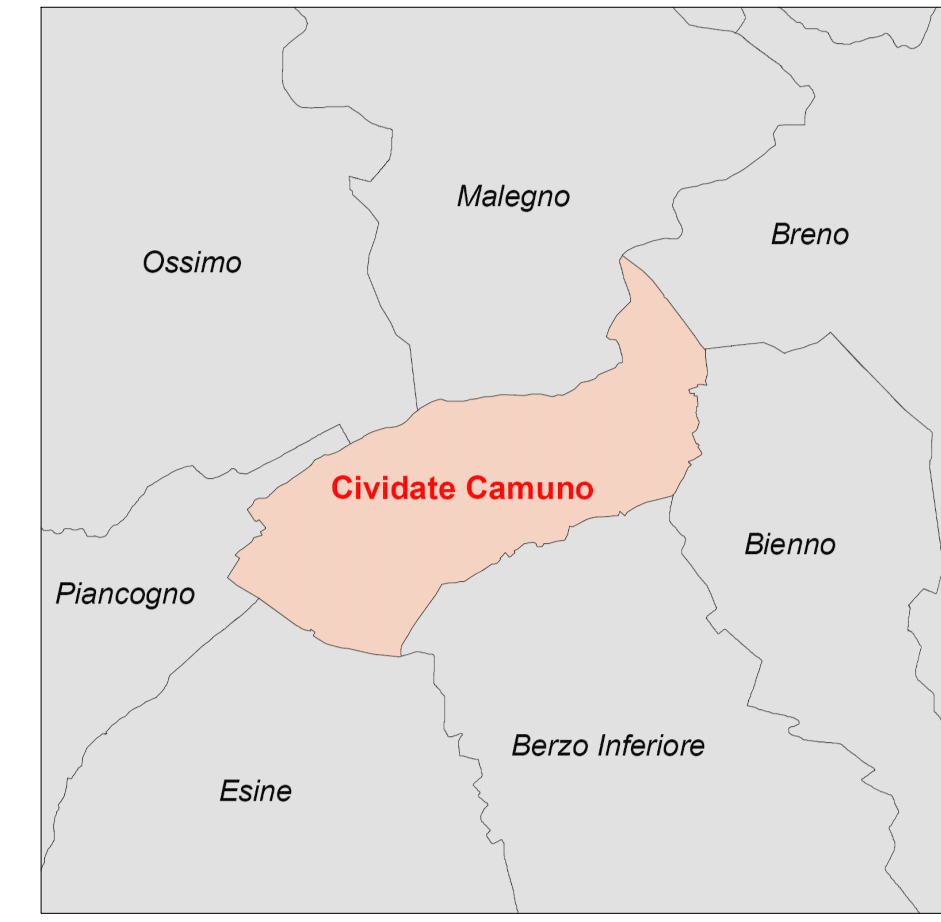

LEGENDA

- collettore acque miste
- collettore acque bianche
- collettore acque nere
- collettore consortile
- immissione della rete fognatura nel collettore consortile
- rete ferroviaria
- canali d'irrigazione
- confine comunale

