




CARBONERA

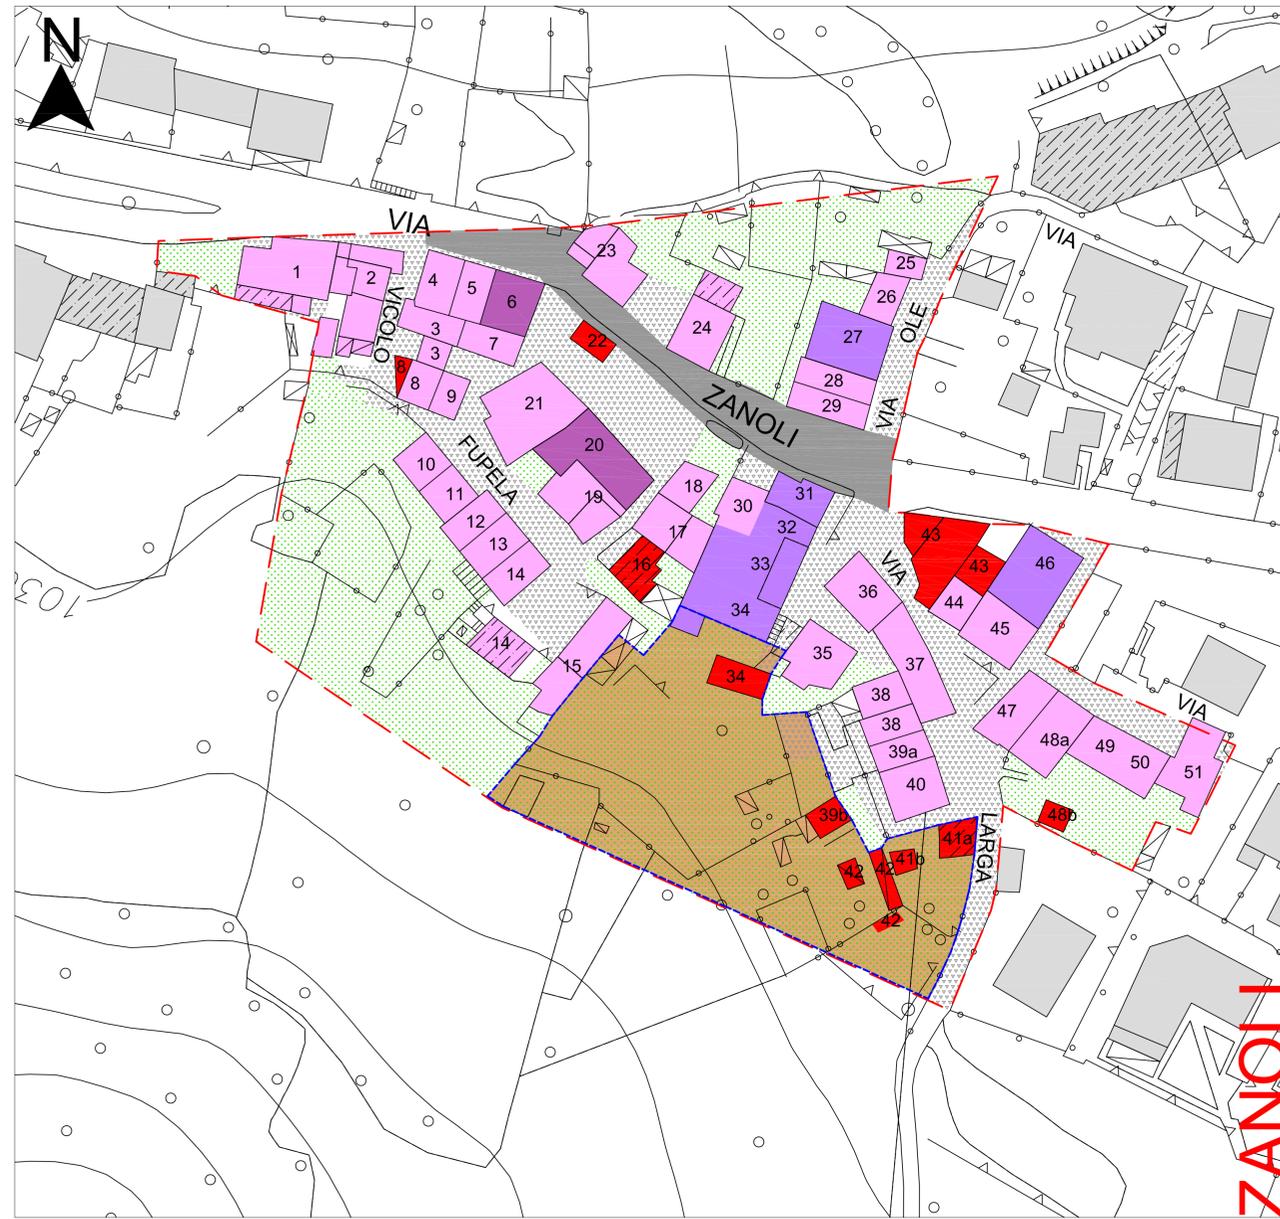

ZANOLI

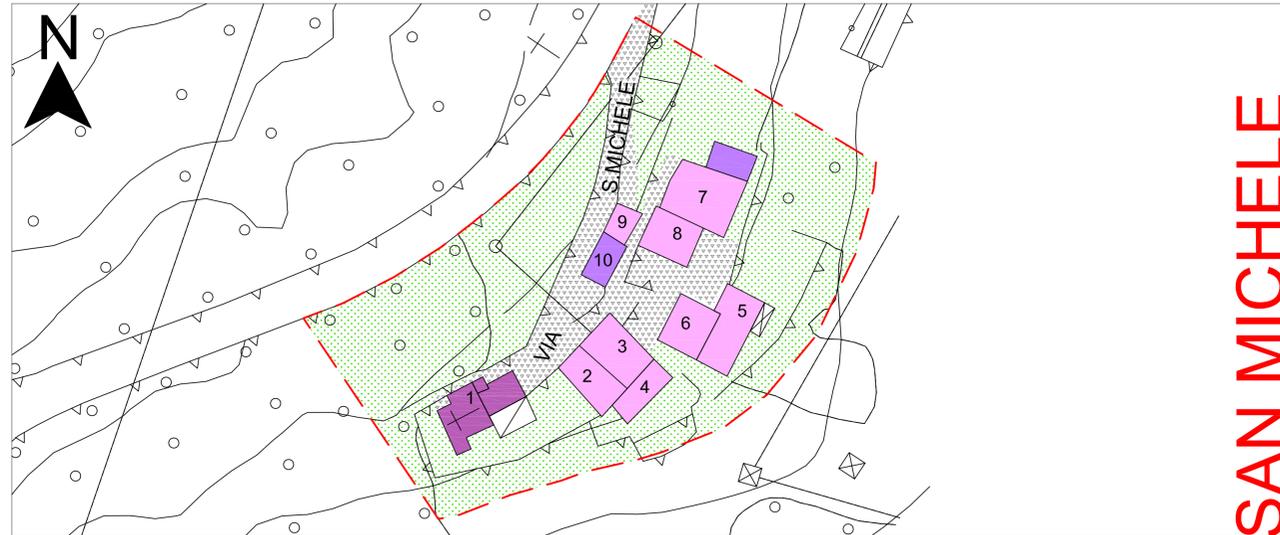


SAN MICHELE

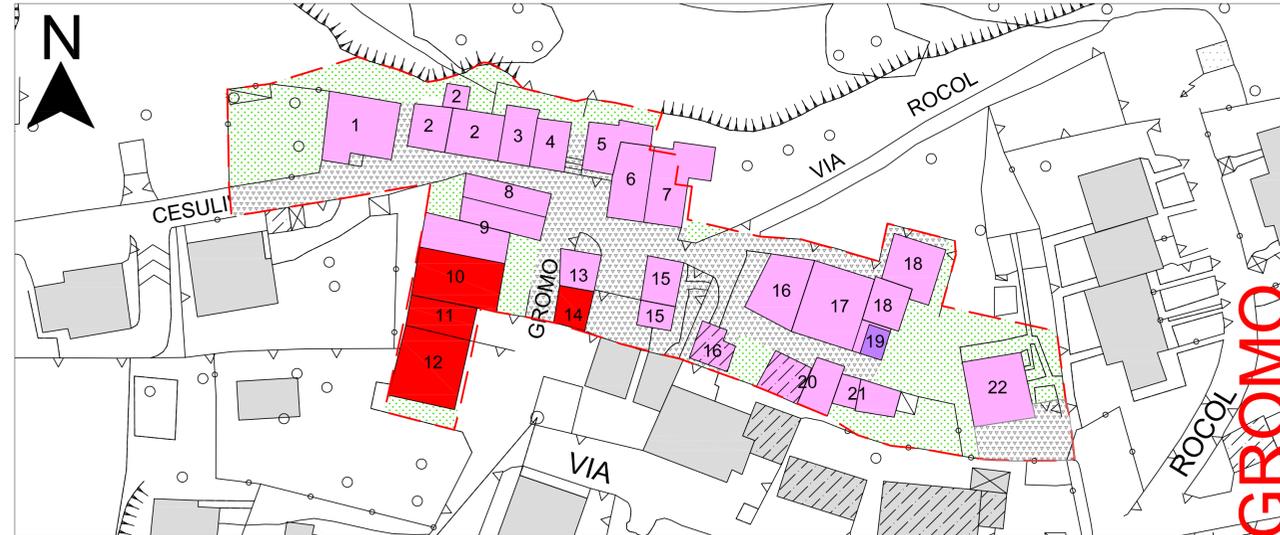

GROMO

- LEGENDA**
- Perimetro dei nuclei di antica formazione
 - n° Numero di riferimento alla scheda
 - Edifici di particolare valore storico, architettonico ed ambientale
 - Edifici di pregio architettonico ed ambientale di valore esemplare per la presenza di alcuni elementi tipologici e morfologici nel contesto del disegno delle facciate, o con presenza di elementi architettonici e decorativi di valore assoluto
 - Edifici privi di valore architettonico, ma al contempo non in contrasto con il contesto architettonico ed ambientale
 - Edifici in contrasto con il contesto architettonico ed ambientale
 - Edifici esterni al perimetro dei nuclei di antica formazione
 - Limite di Piano attuativo obbligatorio
 - Piano di recupero (PR1)
 - Interventi di ripavimentazione in asfalto
 - Interventi di ripavimentazione in pietra
 - Prati e orti

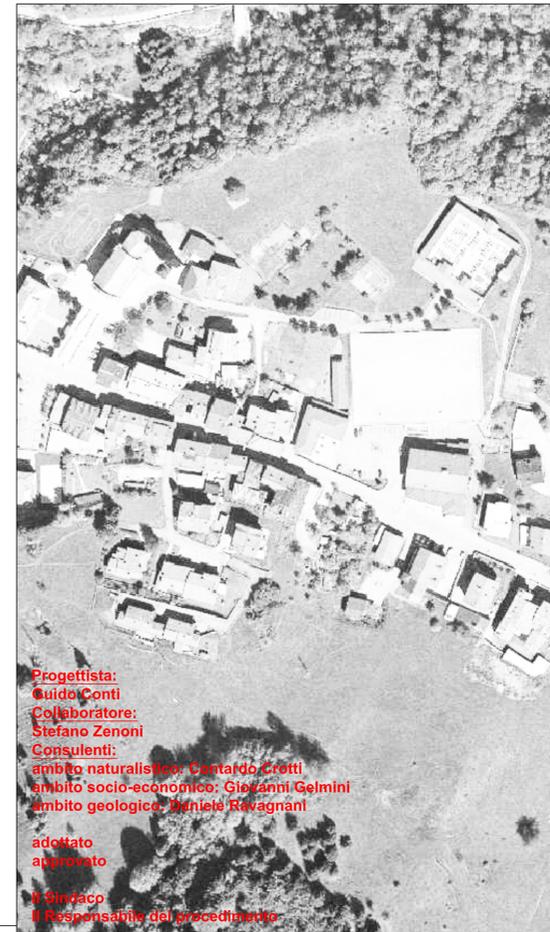

PIANO DELLE REGOLE
 Nuclei di antica formazione - Azionamento
fig. di riferimento sugli edifici e sugli spazi aperti
 Tavola 5
 Scala 1:500 - Data 26/03/2008

PIANO DI GOVERNO DEL TERRITORIO
 Comune di Colere
 Provincia di Bergamo
 Comunità Montana della Val di Scalve

Progettista:
 Guido Conti
 Collaboratore:
 Stefano Zenoni
 Consulenti:
 ambito naturalistico: Cantardo Crotti
 ambito socio-economico: Giovanni Gelmini
 ambito geologico: Daniele Ravagnani

adottato
 approvato

Il Sindaco
 Il Responsabile del procedimento