

- Legenda**
- Limite catasto
 - Confine comunale Corteno Golgi - Aprica
 - Confine comunale Corteno Golgi - Edolo
 - Perimetri centri edificati
 - Nuclei di antica formazione
 - Infrastrutture stradali
 - Infrastrutture di progetto - gallerie
 - Infrastrutture di progetto - strade
 - Piano sentieristico provinciale
 - Corpi idrici
 - Aree ed edifici pubblici
 - Capoluogo
 - Doverio
 - Lombro
 - Santicolo
 - Aree ed edifici pubblici
 - Capoluogo
 - Galleno
 - Valli S. Antonio
 - Aree ed edifici pubblici
 - 1. Depuratore, San Pietro
 - 2. Parco giochi, San Pietro
 - 3. Ufficio turistico, San Pietro
 - Aree ed edifici religiosi
 - Capoluogo
 - Doverio
 - Lombro
 - Megno
 - Ronco
 - Santicolo
 - Aree ed edifici religiosi
 - Capoluogo
 - Galleno
 - Valli S. Antonio
- Attività economiche**
- Capoluogo
 - Lombro
 - Megno
 - Ronco
 - Santicolo
 - Capoluogo
 - Fucine
 - Galleno
 - Valli S. Antonio
 - San Pietro
- Attività economiche**
- Capoluogo
 - Ex mulino, DOVERIO
 - Ex mulino, SANTI COLO
 - Segheria veneziana, GALLENO
- STANDARD RESIDENZIALI**
- Sr1, Istruzione inferiore
 - Sr2, Attrezzature di interesse comune
 - Sr3, Verde pubblico e sport
 - Sr4, Parcheggi pubblici
 - Sr5, Edifici/aree religiose
- Classi Edilizie**
- classe A
 - classe B1
 - classe B2
 - classe B3
 - classe B4
 - classe C
 - classe D1
 - classe D2

CARATTERI PAESAGGISTICI ESISTENTI
CFR DGR 15.03.06 N. 8/2121 ELEMENTI COSTITUTIVI DEL PAESAGGIO

1. Elementi costitutivi del settore geomorfologico e naturalistico	
1.1 Emergenza geomorfologica, idrogeomorfologica e geomorfologica	
1.2 Viete, circoli, sommità, sale, passi, valichi e testate di valichi	
1.3 Ghiacciai, nevi e crudi glaciali	
1.4 Dentri di falda, conoidi di deiezione	
1.5 Versanti	
1.6 Laghi, fiumi	
1.7 Zone umide	
1.8 Corsi d'acqua	
1.9 Sorgenti	
2. Elementi costitutivi del settore antropico	
2.1 Infrastrutture, viabilità e rete idrografica artificiale	2.4 Tipi edilizi
2.1.1 Viabilità storica	2.4.1 Tipi a schiera
2.1.2 Navigli e canali storici	2.4.2 Tipi a corte
2.1.3 Opere d'arte territoriali	2.4.3 Tipi in linea
2.1.4 Fontanili	2.4.4 Tipi a torre
2.2 Elementi del paesaggio agrario e strutture verdi	2.4.5 Tipi specialistici e di uso pubblico
2.2.1 Marce	2.4.6 Edifici monumentali storici
2.2.2 Pianure	2.4.7 Edifici di uso pubblico
2.2.3 Oliveti, vigneti, colture legnose agrarie	2.5 Materiali ed elementi costruttivi
2.2.4 Terrazzamenti	2.5.1 Pietra
2.2.5 Bosco d'impianto	2.5.2 Legname
2.2.6 Pascolo, maggese, prato coltivo	2.5.3 Cotto
2.2.7 Giardini a verde urbano	2.5.4 Intonaci
2.2.8 Filari e monumenti naturali	2.5.5 Materiali di rivestimento
2.3 Sistemi insediativi	2.5.6 Aperture e serramenti
2.3.1 Insediamenti di versanti e di terrazzo	2.5.7 Balconi, portici e loggii
2.3.2 Insediamenti di sommità	2.5.8 Gronde
2.3.3 Insediamenti di fondovalle	2.5.9 Tetri
2.3.4 Insediamenti d'alluvia	2.5.10 Manti di copertura in cotto
2.3.5 Insediamenti insediati	2.5.11 Manti di copertura in scisti
2.3.6 Insediamenti con case isolate	2.5.12 Elementi stilistici rilevanti
2.3.7 Insediamenti con case a schiera	2.5.13 Piazze
2.3.8 Insediamenti con case a corte	2.5.14 Pavimentazioni esterne
2.3.9 Borgo, villaggio	2.5.15 Piantumazioni
	2.5.16 Caratteristica e inasago

EDIFICI PUBBLICI - COMUNE DI CORTENO GOLGI (BS)


FRAZIONE SANTI COLO (da fog. 45-57-61)			
1	2	n. sede	n. alunni
21	22	2	32
FRAZIONE DOVERIO (da fog. 4-7-9)			
1	2	n. sede	n. alunni
11	12	1	12
FRAZIONE LOMBRIO (da fog. 2-3-4)			
1	2	n. sede	n. alunni
11	12	1	12
FRAZIONE GALLENO (da fog. 8-10-13)			
1	2	n. sede	n. alunni
11	12	1	12
FRAZIONE VALLI S. ANTONIO (da fog. 6-10-12)			
1	2	n. sede	n. alunni
11	12	1	12
FRAZIONE SAN PIETRO (da fog. 1-11-12)			
1	2	n. sede	n. alunni
11	12	1	12

AMBIENTE: l'ambiente è dato dalla profonda e continua interazione tra componenti naturali ed antropiche; in ogni territorio si sovrappongono visibilmente le trasformazioni determinate nei "tempi brevi" della storia e le modificazioni verificatesi nei "tempi lunghi" della natura fino a formare un "unicum" organico ed inscindibile. Attualmente è impossibile parlare di "ambiente" senza considerare la presenza umana in quanto ogni area del pianeta ne risente direttamente o indirettamente.


PAESAGGIO: per paesaggio si intende il territorio espressivo di identità, il cui carattere deriva dall'azione di fattori naturali, umani e dalle loro interrelazioni.

PAESAGGIO: una determinata parte di territorio, così come è percepita dalle popolazioni, il cui carattere deriva dall'azione di fattori naturali e/o umani e dalle loro interrelazioni.

TERRITORIO: "soggetto vivente ed alta complessità", intendendo per soggetto vivente né il complesso di ecosistemi, né la società presente che vive in un determinato luogo... Per tale autore il territorio è soggetto vivente in quanto prodotto dalla interazione di lunga durata tra insediamento umano ed ambiente, ciclicamente trasformato dal succedersi delle civiltazioni; non è un oggetto fisico ("il territorio non esiste in natura"), piuttosto rappresenta l'esito di un "processo di territorializzazione", ovvero un processo di strutturazione dello spazio fisico da parte della società insediata; il suolo, la terra, l'ambiente fisico, il paesaggio, l'ecosistema, l'architettura, le infrastrutture non sono ancora il territorio, essi ne rappresentano i supporti fisici e simbolici. La specificità del territorio consiste nel suo essere auto della capacità di strutturazione simbolica dello spazio, consentendo il riconoscimento di una correlazione fra luogo fisico e spazio culturale, simbolico, economico della società insediata; il territorio è inscindibile sia dai suoi rapporti materiali che dalle diverse forme di appropriazione che si sono succedute.

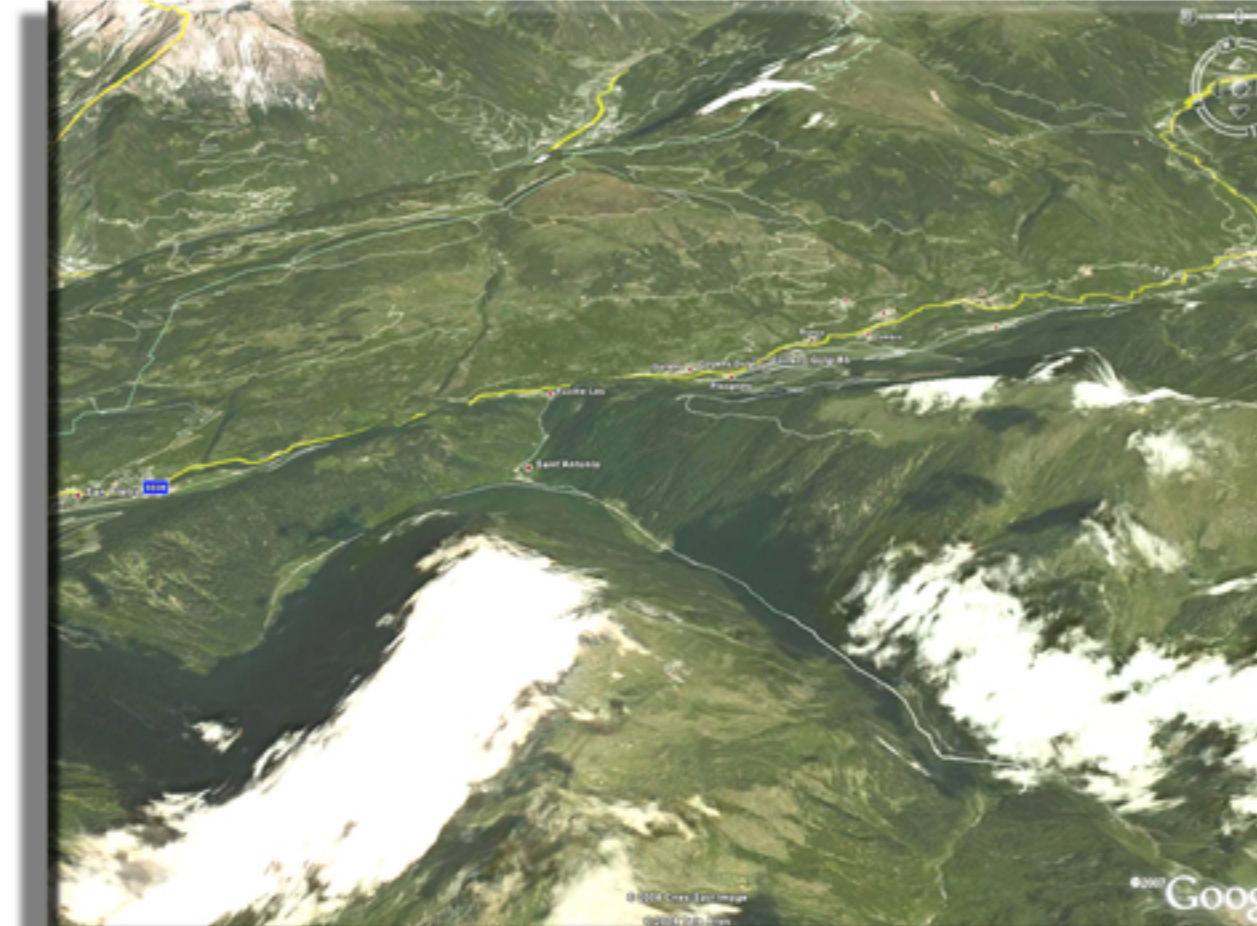

VISTE SATELLITARI TRATTE DA GOOGLE EARTH

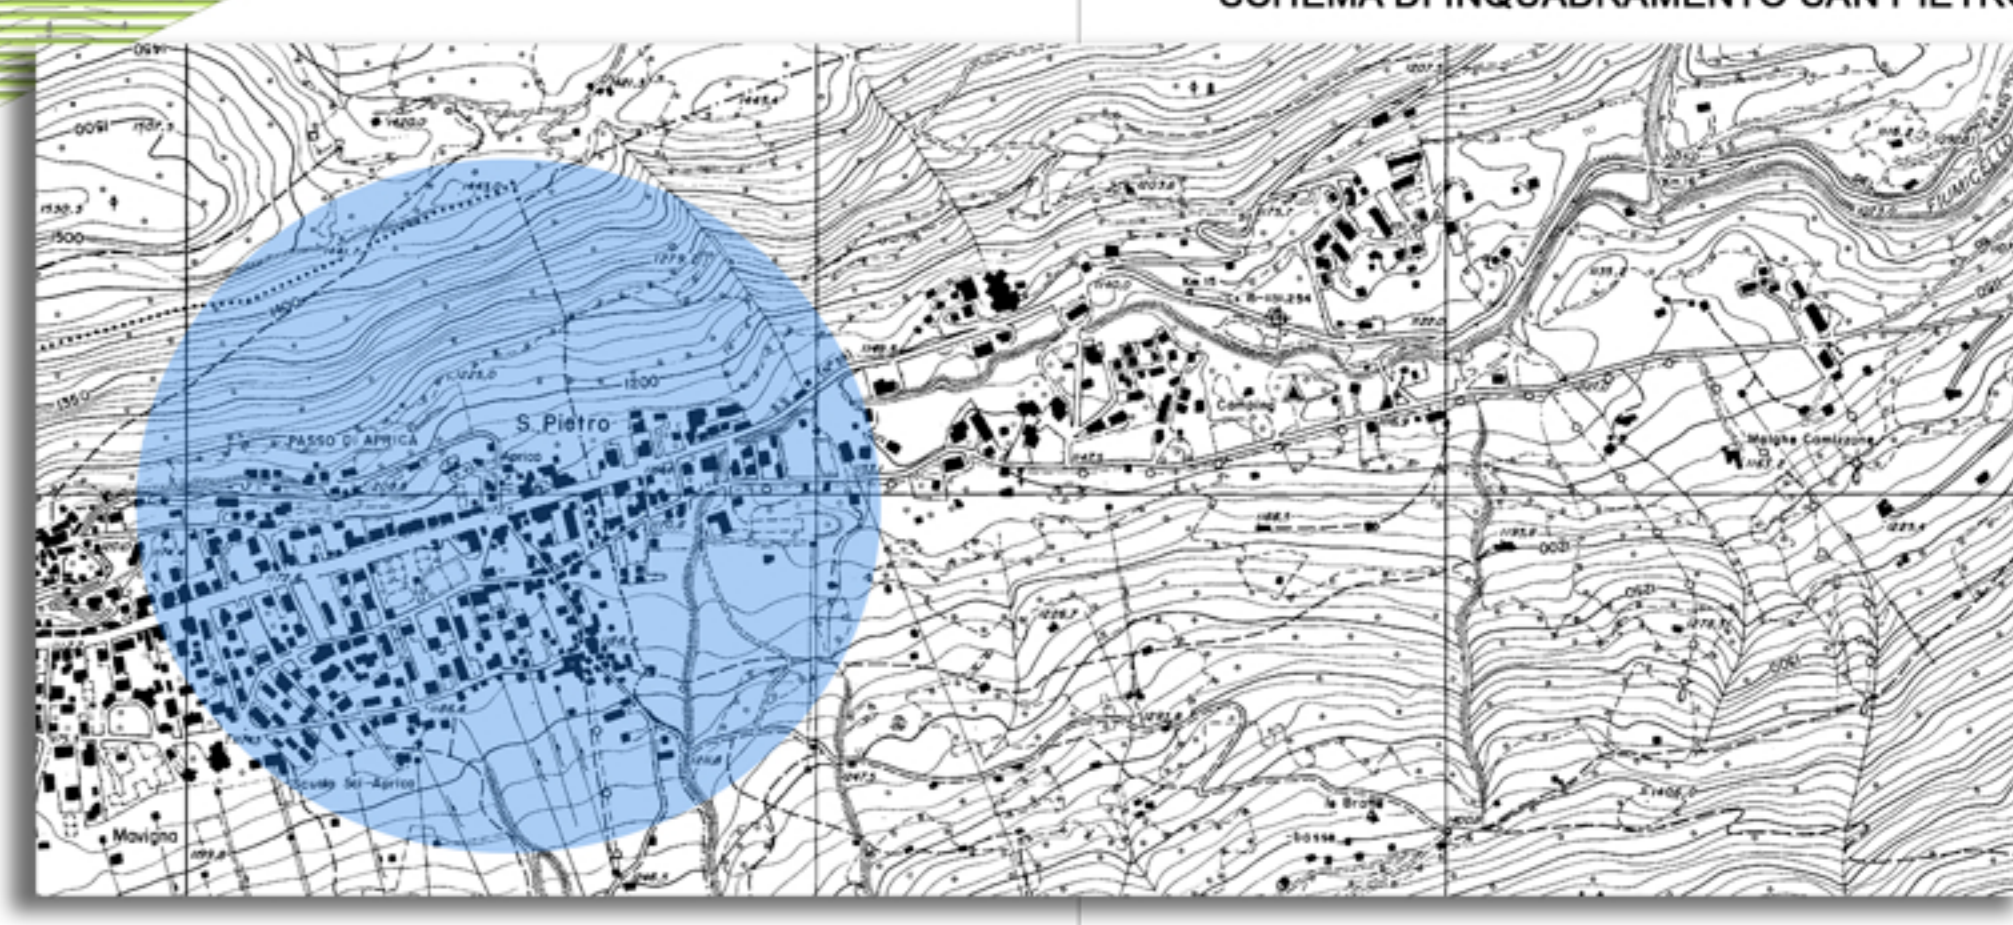

SCHEMA DI INQUADRAMENTO SAN PIETRO

Comune di Corteno Golgi
Provincia di Brescia

P.G.T.
Piano di Governo del Territorio

Documento di Piano - DdP
Quadro conoscitivo del territorio comunale

OGGETTO:
Sintesi caratteri ambientali, paesaggistici, insediativi



Progettista: dott. arch. Filippo Renoldi Collaboratore: dott. arch. Caterina Borghi

Il Sindaco:
Il Segretario:
Adozione:
Approvazione:

Frazione: SAN PIETRO EST
CIVITÀ
Scala: 1:2.000
Tavola: 18C

Data: 30/07/2013

Renoldi & Borghi
via N. Tommaseo, 8 - 21047 SARBONNO (VA) tel. +39 02 96705005 fax +39 02 96705114 e-mail info@renoldi.it
Banco architetto Filippo Renoldi, Banco architetto Caterina Borghi, geometra Sabina Cavigliani, Banco architetto Melissa Tortoreto

