


- Legenda**
- CONFINE COMUNALE
 - LIMITE CATASTO
 - Nuclei di antica formazione
 - Perimetri centri edificati
 - Nuovo Codice della Strada
 - fermate bus
 - Corpi idrici
 - Area ed edifici pubblici
 - Capoluogo
 - Doverio
 - Santocolo
 - Galleno
 - Valli S. Antonio
 - S. Pietro
 - Area ed edifici religiosi
 - Capoluogo
 - Doverio
 - Lombro
 - Megno
 - Ronco
 - Santocolo
 - Galleno
 - Valli S. Antonio
- Attività economiche**
- Capoluogo
 - Lombro
 - Megno
 - Ronco
 - Santocolo
 - Fucine
 - Galleno
 - Valli S. Antonio
- Edifici significativi**
- Sr1, Istruzione inferiore
 - Sr2, Attrezzature di interesse comune
 - Sr3, Verde pubblico e sport
 - Sr4, Parcheggi pubblici
 - Sr5, Edificiare religiose
 - Areae pubbliche e di pertinenze dei servizi pubblici
- STANDARD RESIDENZIALI**
- Acciottolato
 - Porfido
 - Infrastrutture stradali
- Pavimentazioni stradali**

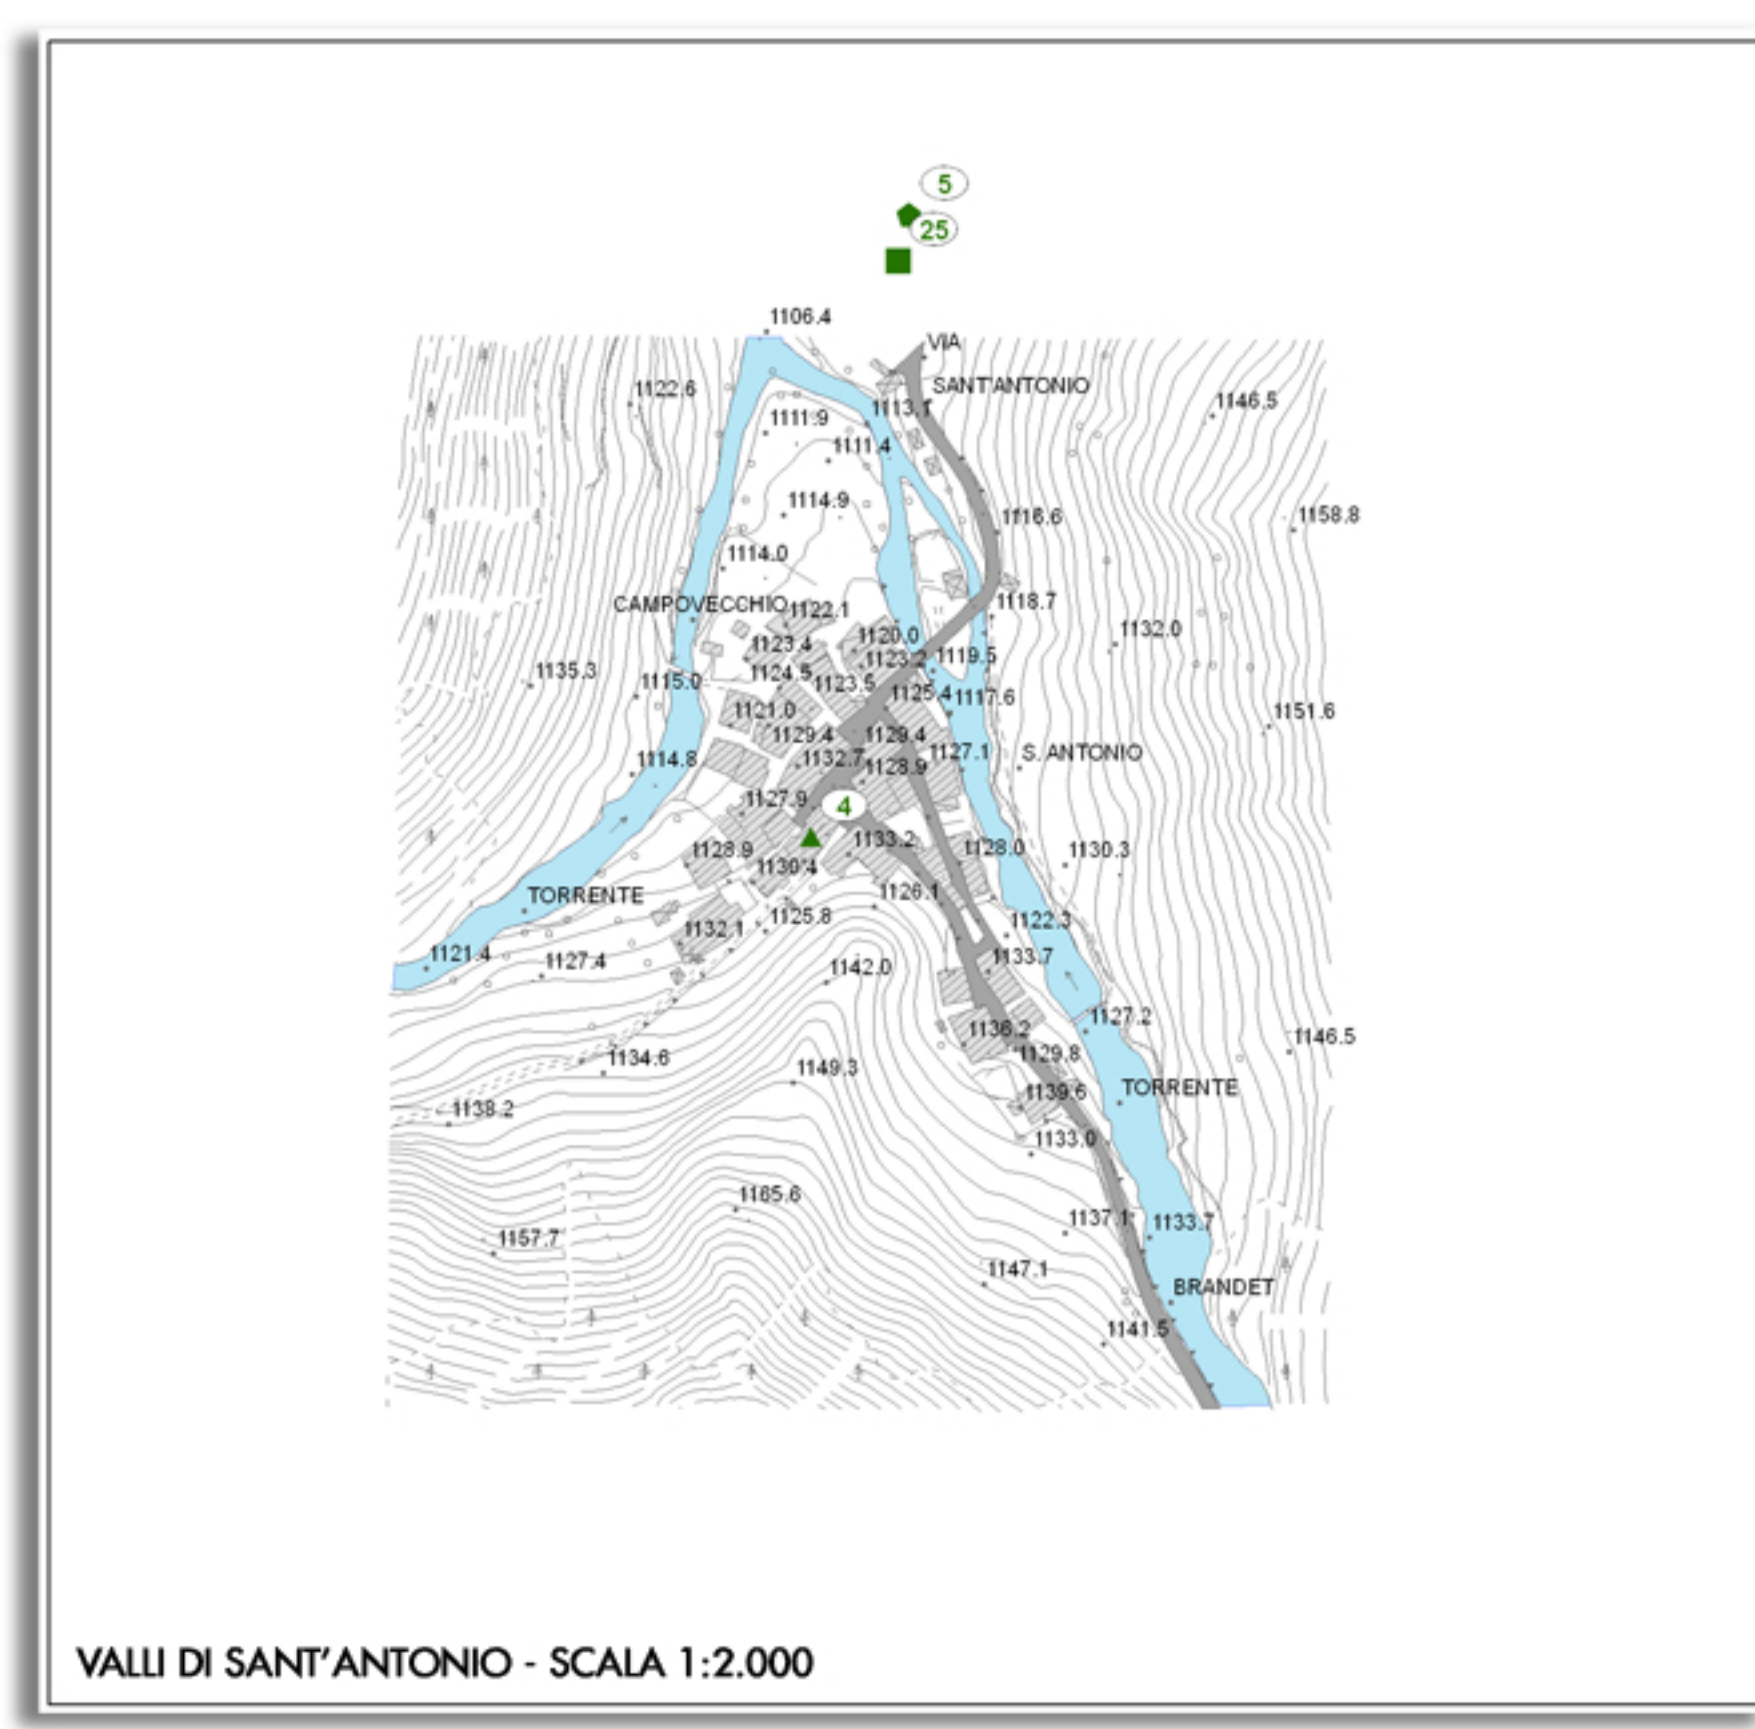

CONSORZIO BACINO IMBRIFERO MONTANO DI VALLE CAMONICA
 ESECUZIONE: DURAZZANI s.r.l. - Firenze
 IRTEF s.r.l. - Firenze
 AERMAP s.r.l. - Firenze
 Ripresa aerea eseguita il 23-05-2000



ATTIVITA' ECONOMICHE - COMUNE DI CORTENO GOLGI (BS)

FRAZIONE: SANTICOLE (da fg. 4-5-7-8)	FRAZIONE: DOVERIO (da fg. 4-5-7-8)	FRAZIONE: LOMBRIO (da fg. 4-5-7-8)	FRAZIONE: MEGNO (da fg. 4-5-7-8)	FRAZIONE: RONCO (da fg. 4-5-7-8)	FRAZIONE: VALLI S. ANTONIO (da fg. 6-10-13)	FRAZIONE: SAN PIETRO (da fg. 9-11-12)
1 Bar Caccottoli 2 Cooperativa agricola 3 Impresa COGEL s.r.l. (linee elettriche) 4 Impresa edile Savelli s.r.l. 5 Impresa edile F. B. Trentini s.r.l. 6 Ufficio meccanico encl. Carlo Gregorio 7 Impresa edile encl. Piona Giovanni 8 Impresa edile F. B. Taddei 9 Alimentari 10 Parrucchiera 11 Alimentari 12 Impianti elettrici Pedrazzi Augusto s.r.l. 13 Impresa edile F. B. Pedrazzi s.n.c.	15 Bar Bivio 16 Centrale idroelettrica privata 17 Autoparagore Carlo Gregorio 18 Fermenteria Galati Giuliano 19 La Casa Galati - casa vacanze	14 Pizzeria Gallo d'Uro 15 Bar Bivio 16 Centrale idroelettrica privata 17 Autoparagore Carlo Gregorio 18 Fermenteria Galati Giuliano 19 La Casa Galati - casa vacanze	20 Fattoria Nomioli 21 Ortofrutticola Taddei 22 Officina Meccanica Taddei Pierantonio	23 Ristorante Pescatori	24 Bar Adamello 25 Bar Garden 26 Studio d'arte/pittura Piatelli 27 Studio dottor Donati 28 Azienda agricola 29 Margaria s.n.c. 30 T.A.M. s.r.l. Impresa Pizzeria commercio materiale edile 31 Arredamenti fotografiamma Bera s.n.c. 32 Studio tecnico geom. Martino Martinotta	1 Chiesa S. Maria Assunta 2 Chiesa S. Lorenzo 3 Chiesa S. Martino

EDIFICI RELIGIOSI - COMUNE DI CORTENO GOLGI (BS)

FRAZIONE: SANTICOLE (da fg. 4-5-7-8)	FRAZIONE: MEGNO (da fg. 4-5-7-8)	FRAZIONE: LOMBRIO (da fg. 4-5-7-8)	FRAZIONE: DOVERIO (da fg. 4-5-7-8)	FRAZIONE: VALLI S. ANTONIO (da fg. 6-10-13)
1 Oratorio 2 Chiesa S. Giacomo 3 Cimitero	4 Chiesa S. Bernardino	5 Chiesa S. Giovanni Battista	6 Chiesa S. Sebastiano e Felice 7 Chiesa S. Rocco	8 Campo da calcio parrocchiale 9 Chiesa S. Maria Assunta 10 Cimitero

EDIFICI PUBBLICI - COMUNE DI CORTENO GOLGI (BS)

FRAZIONE: SANTICOLE (da fg. 4-5-7-8)	FRAZIONE: DOVERIO (da fg. 4-5-7-8)	FRAZIONE: LOMBRIO (da fg. 4-5-7-8)	FRAZIONE: MEGNO (da fg. 4-5-7-8)	FRAZIONE: RONCO (da fg. 4-5-7-8)	FRAZIONE: VALLI S. ANTONIO (da fg. 6-10-13)	FRAZIONE: SAN PIETRO (da fg. 9-11-12)
1 Scuola materna 2 Campo da calcio 3 Campo da tennis 4 Piazza ecologica contenimento rifiuti/Cabina metano	5 Ex scuola	6 Municipio 7 Scuola media Enrico Fermi 8 Scuola elementare 9 Pizzeria 10 Municipio comunale 11 Ufficio postale 12 Campo sportivo 13 Museo Golgi e biblioteca	14 Campo da calcio 15 Scuola materna	16 Campo da calcio 17 Scuola materna	18 Campo da calcio 19 Scuola materna	20 Campo da calcio 21 Ufficio turistico

Comune di Corteno Golgi
 Provincia di Brescia
P.G.T.
 Piano di Governo del Territorio

OGGETTO:
 Carta della viabilità comunale



Progettista: dott. arch. Filippo Renoldi Collaboratore: dott. arch. Caterina Borghi

Il Sindaco:
 Il Segretario:
 Adozione:
 Approvazione:

Frazione: RISCONEGO
 GALLENO
 FUCINE
 SANT'ANTONIO

Scala: 1:2.000

Tavola: **9B**

Data: 27/05/2009