


- Legenda**
- Confine comunale Corteno - Edolo
  - Confine comunale Corteno - Aprica
  - Limite aerofotogrammetrico - catasto
  - Perimetri centri edificati
  - Nuovo Codice della Strada
  - Nuclei di antica formazione
  - AREE RISPETTO CIMITERIALE 50m
  - Viabilità storica
  - Corpi idrici
  - Siti di Importanza Comunitaria

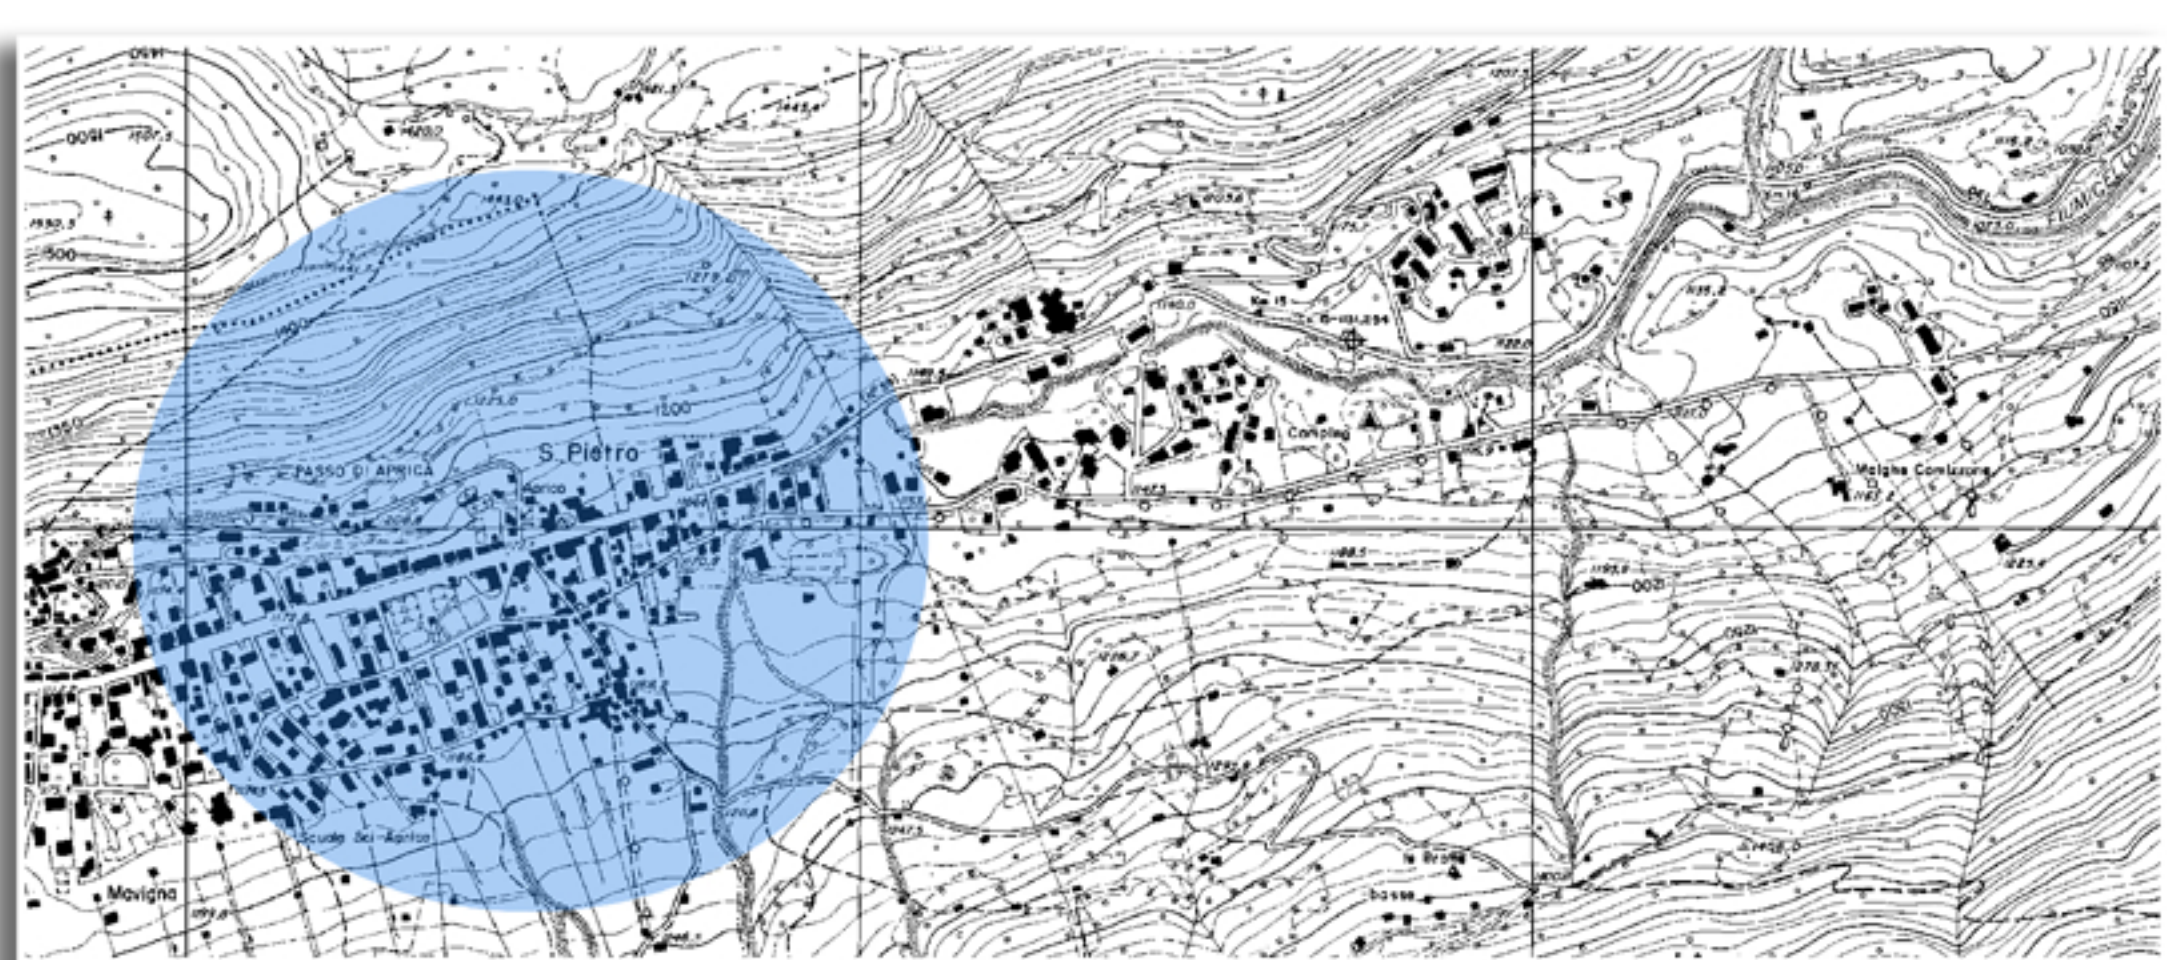

ESTRATTO SAN PIETRO DA CTR REGIONE LOMBARDIA

CONSORZIO BACINO IMBRIFERO MONTANO DI VALLE CAMONICA  
 ESECUZIONE: DURAZZANI s.r.l. - Firenze  
 IRTEP s.r.l. - Firenze  
 AERMAP s.r.l. - Firenze  
 Ripresa aerea eseguita il 23-05-2000



**Comune di Corteno Golgi**  
 Provincia di Brescia

**P.G.T.**  
 Piano di  
 Governo  
 del Territorio

OGGETTO:  
**Vincoli amministrativi**



Progettista: dott. arch. Filippo Renoldi    Collaboratore: dott. arch. Caterina Borghi

|                |                |         |            |
|----------------|----------------|---------|------------|
| Il Sindaco:    | Frazione:      | Scala:  | Tavola:    |
| Il Segretario: | LE SCALE       | 1:2.000 | <b>5D3</b> |
| Adozione:      | SAN PIETRO EST |         |            |
| Approvazione:  | OVVEST         |         |            |

Data: 27/05/2009    Timbro    Firma

**Renoldi** via N. Tommaso, 8 - 21047 SABBONICO (BS) - tel. +39 0390703305 fax +39 039249514 e-mail info@renoldi.it  
 direttore architetto Filippo Renoldi, direttore architetto Caterina Borghi, geometra Sabina Castiglioni, direttore architetto Milena Tortorelli