

**Legenda**

- CONFINE COMUNALE
- Perimetro Nuclei di Antica Formazione
- Limite catasto - aerofotogrammetrico
- Infrastrutture stradali
- Corpi idrici
- ★ Edifici significativi

**classi edilizie**

- Classe A
- classe B1
- classe B2
- classe B3
- classe B4
- classe C
- classe D1
- classe D2
- classe R
- classe SR

**CLASSI EDILIZIE**

Edilizia storica minore a prevalente vocazione rurale: edifici oggetto di modesti interventi e successivi interventi autentici, leggibilità storica unitaria;

Edilizia storica minore a prevalente vocazione residenziale: B.1 edifici oggetto di recupero e successivi interventi; modesta permanenza di materiale storico, leggibilità complessiva compromessa; B.2 edifici in tutto o in parte già oggetto di intervento, discreta permanenza di materiale storico, presenza di manufatti edilizi recenti, leggibilità complessiva non compromessa; B.3 edifici oggetto di modesti interventi, buona permanenza di elementi autentici, leggibilità storica unitaria; B.4 edifici oggetto di modesti interventi, buona permanenza di elementi autentici, presenza di ridotta distribuzione interna riferita ad utilizzi in parte non residenziali;

Edilizia di recente costruzione ad uso prevalentemente residenziale: edifici nuovi, edilizia già oggetto di interventi di ristrutturazione totale e/o parziale, interventi di ricostruzione su antico sedime;






Sistema delle pertinenze diffuse: D.1 fabbricati ad uso depositario/promiscuo; D.2 fabbricati ad uso autorimessa;

SR Edilizia allo stato di rudere;

R Edilizia di interesse religioso (chiese), sottoposta a vincolo monumentale ai termini della Legge 1089/59 (ora D.Lgs. 42/2004, art.9)

**NOTE:**

- La presente tavola opera congiuntamente a quanto contenuto negli Allegati 1-3-4-5-6-7 del Piano delle Regole.
- Sulla presente tavola la pianificazione opera solo all'interno del perimetro dei Nuclei di Antica Formazione e per gli edifici edili ad essi oggetto di rilievo e classificazione.

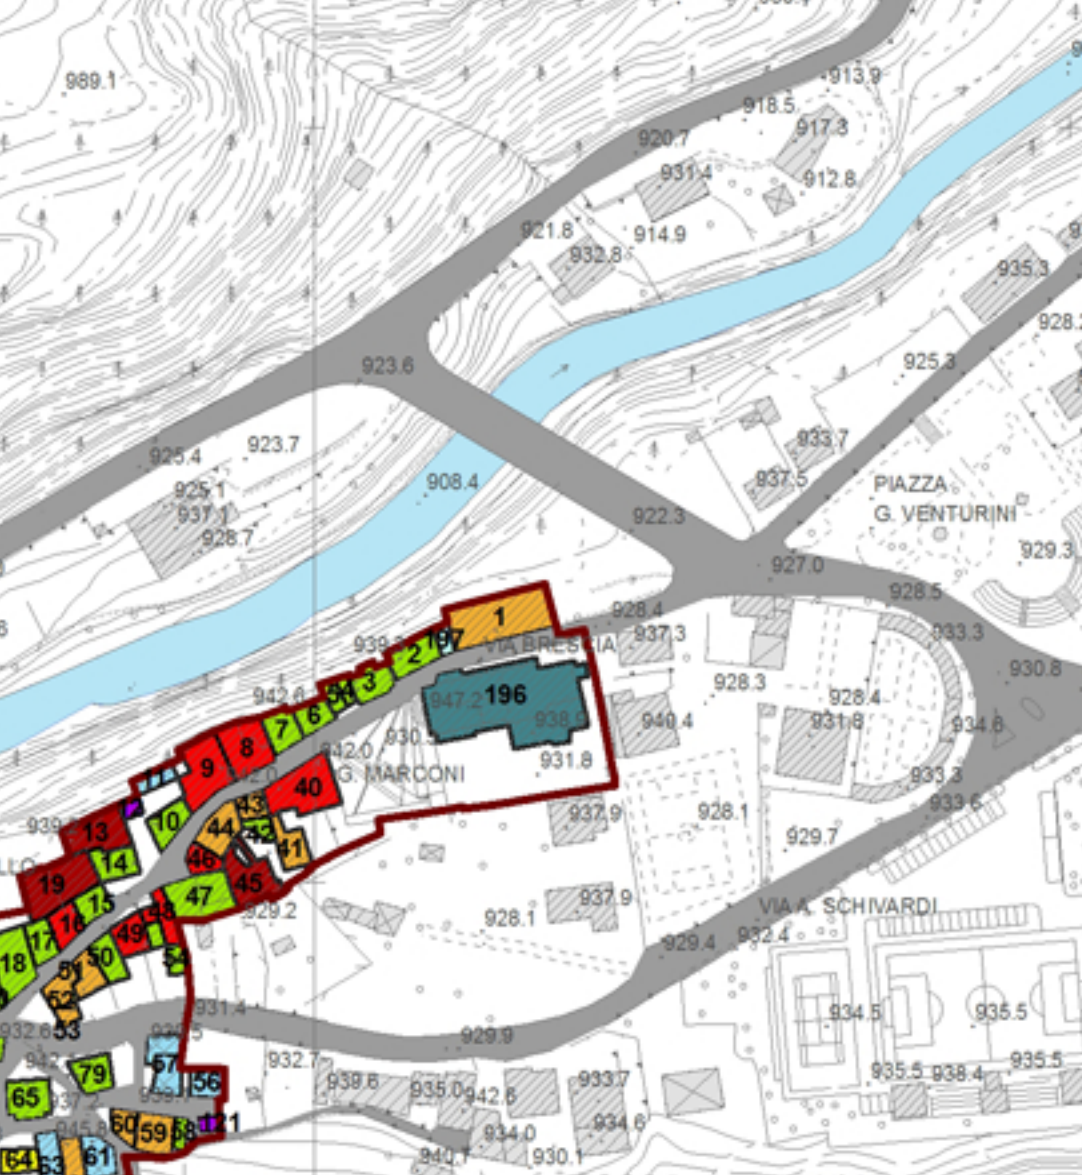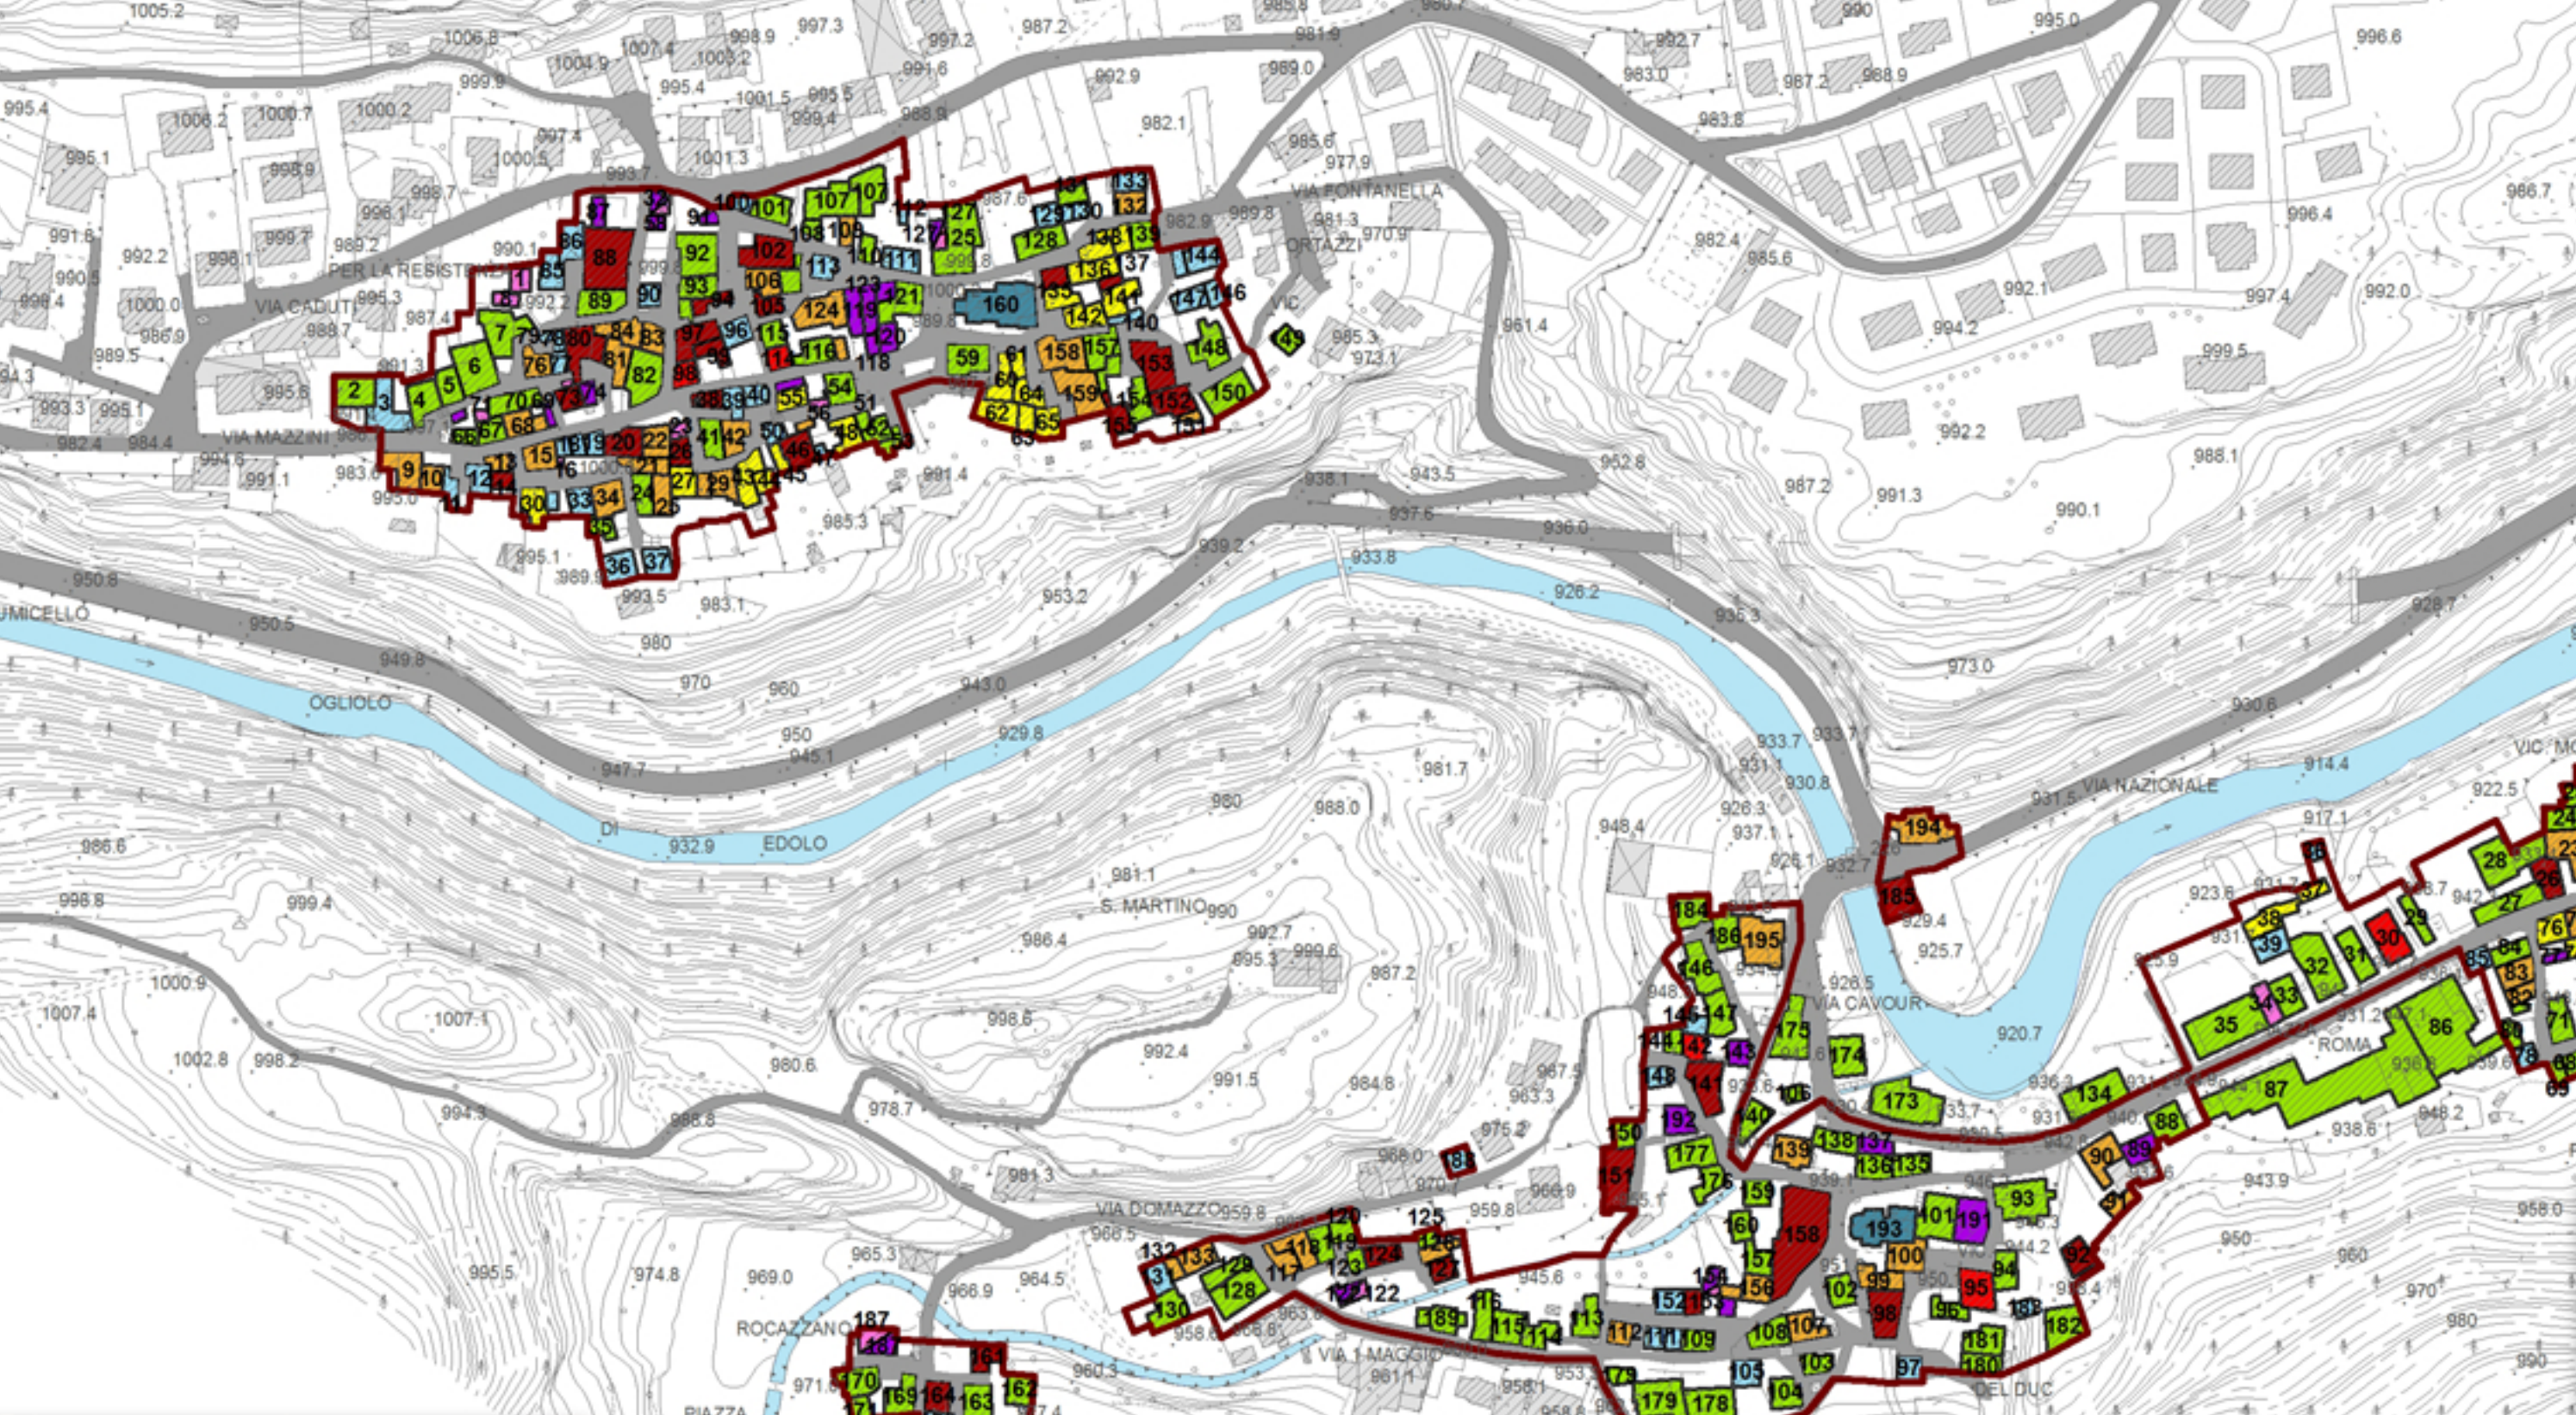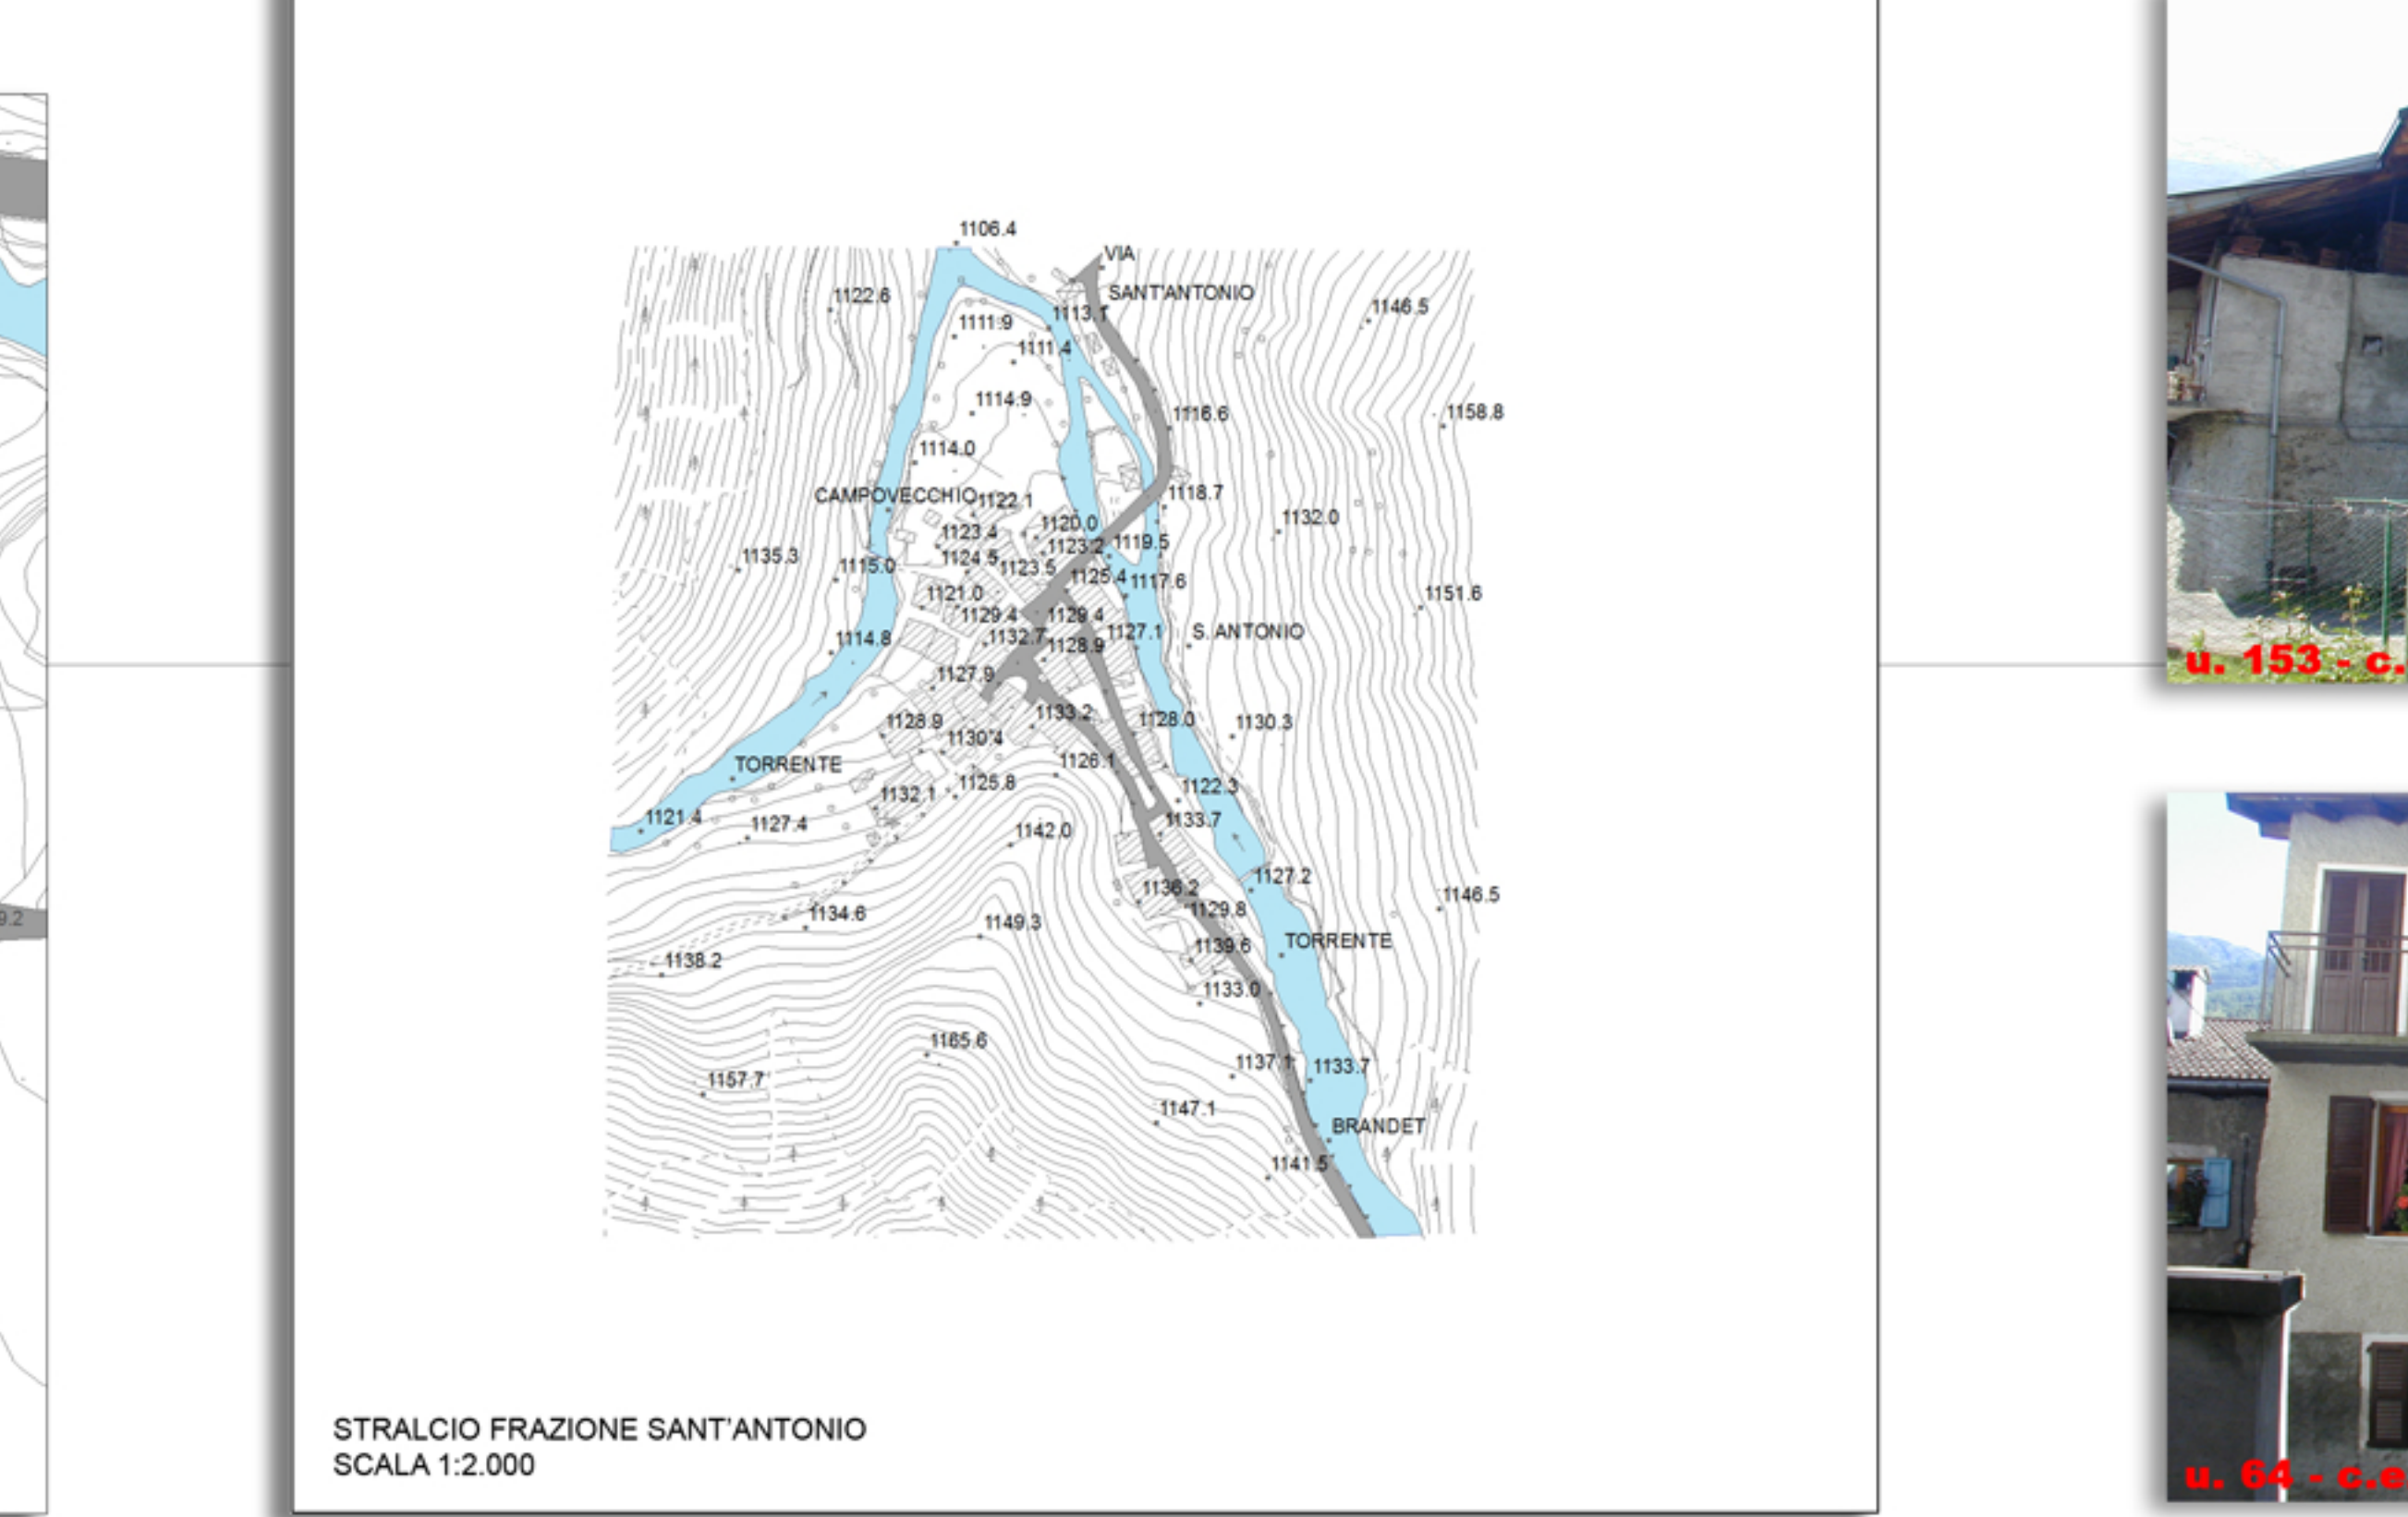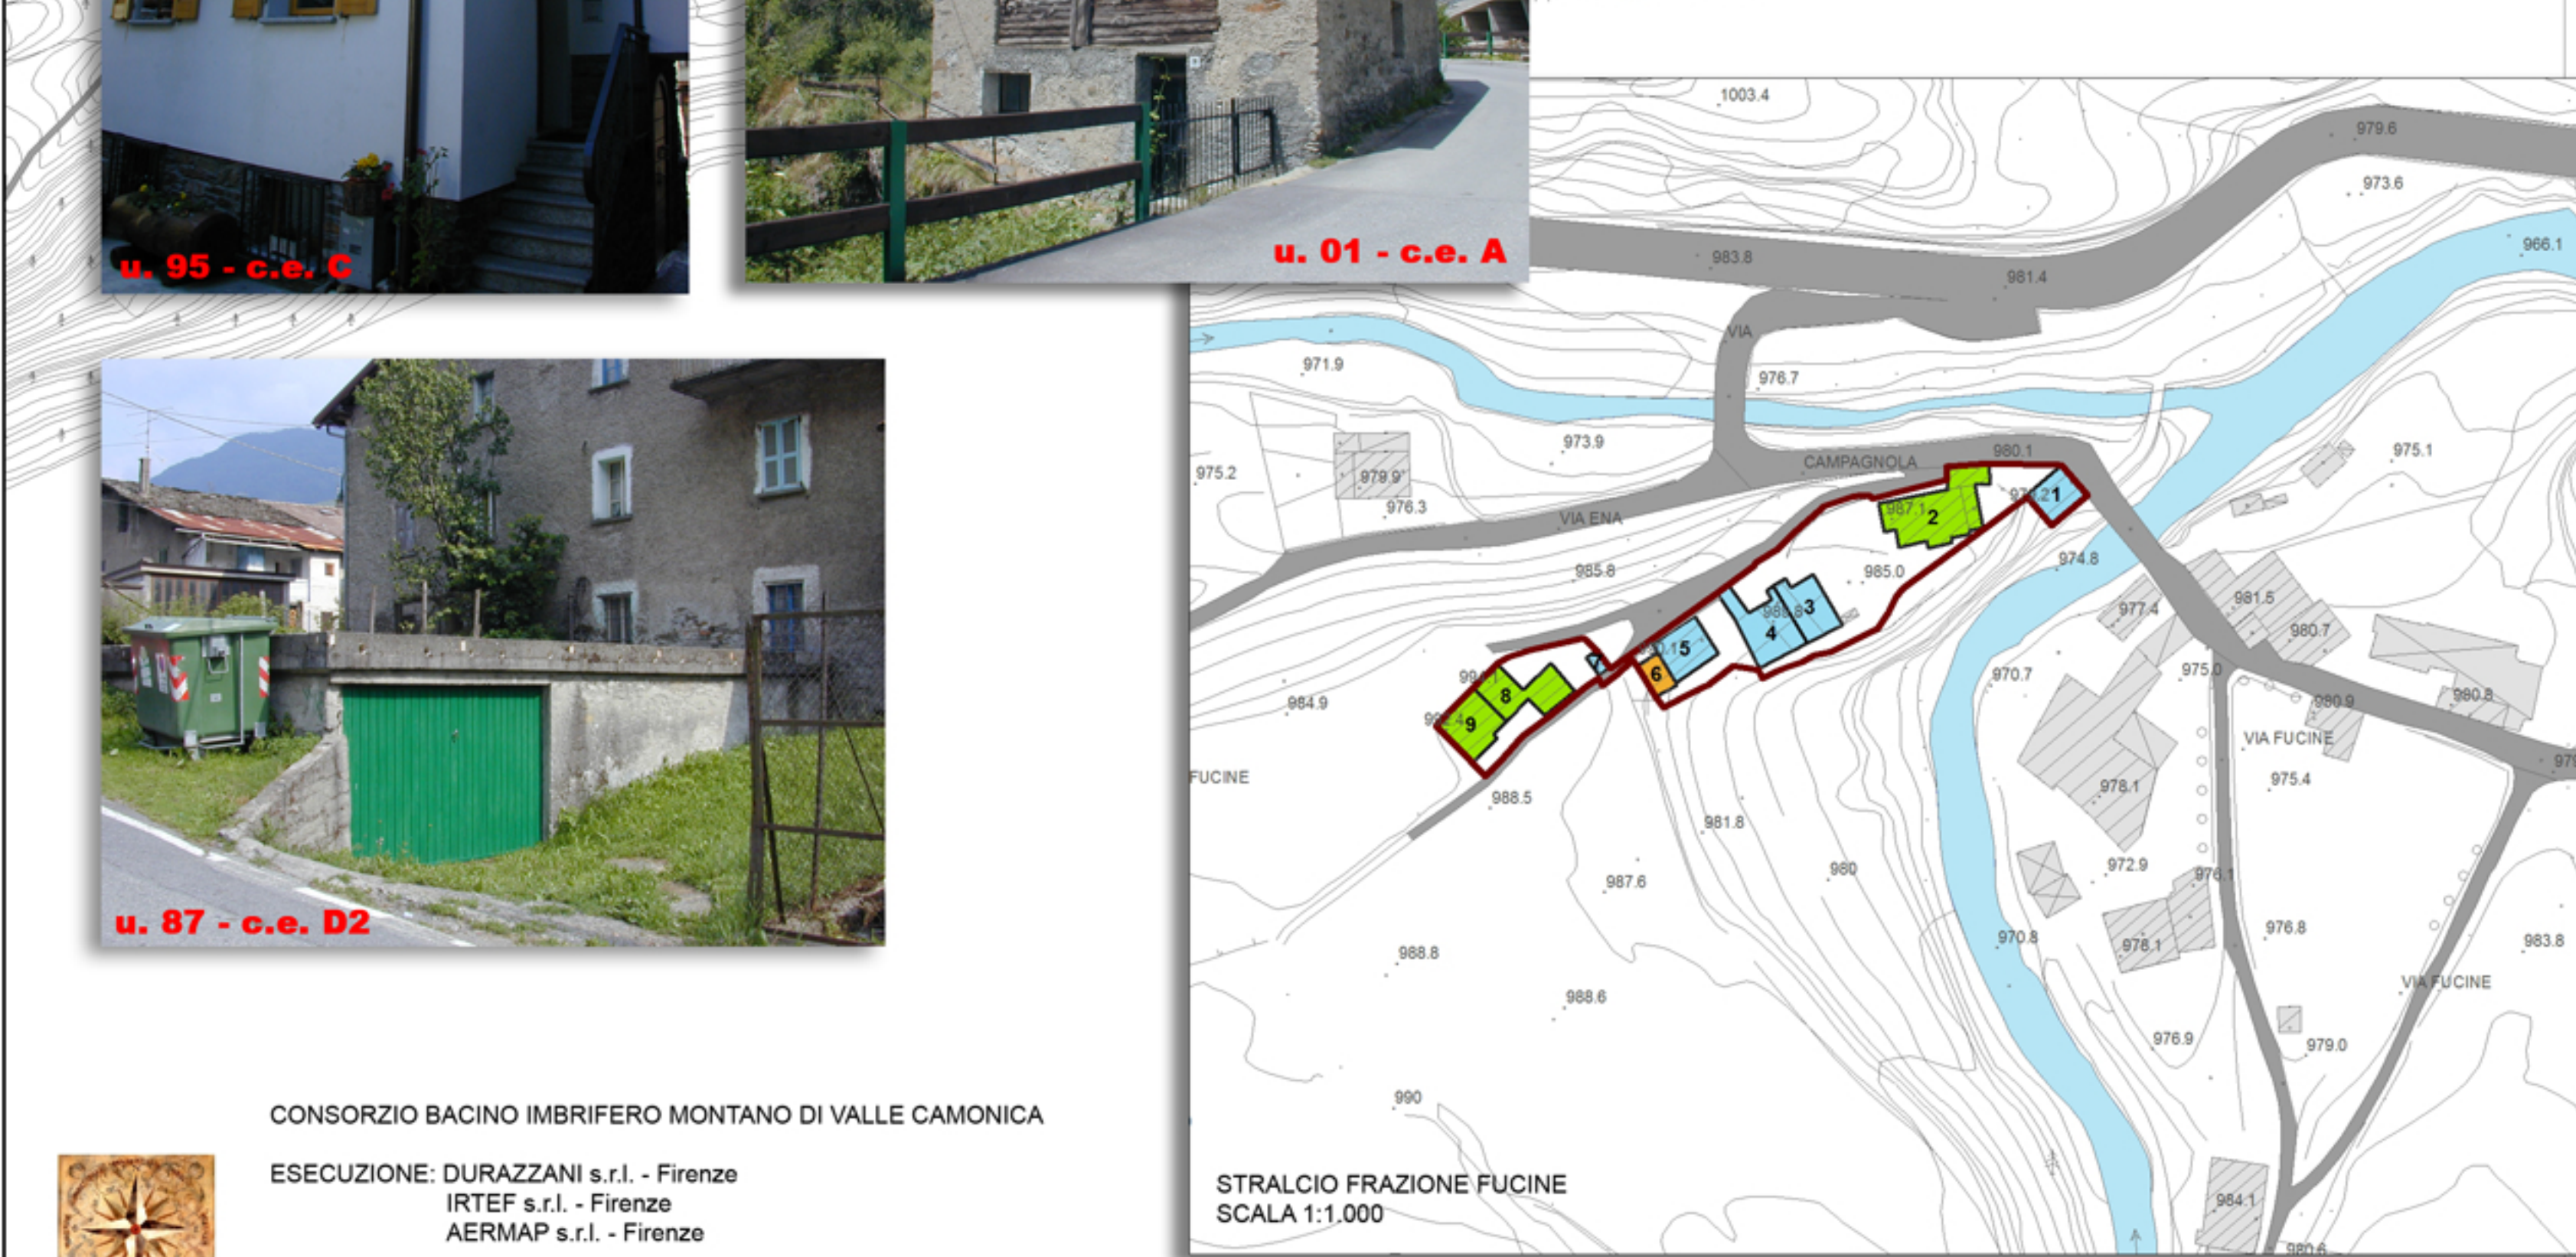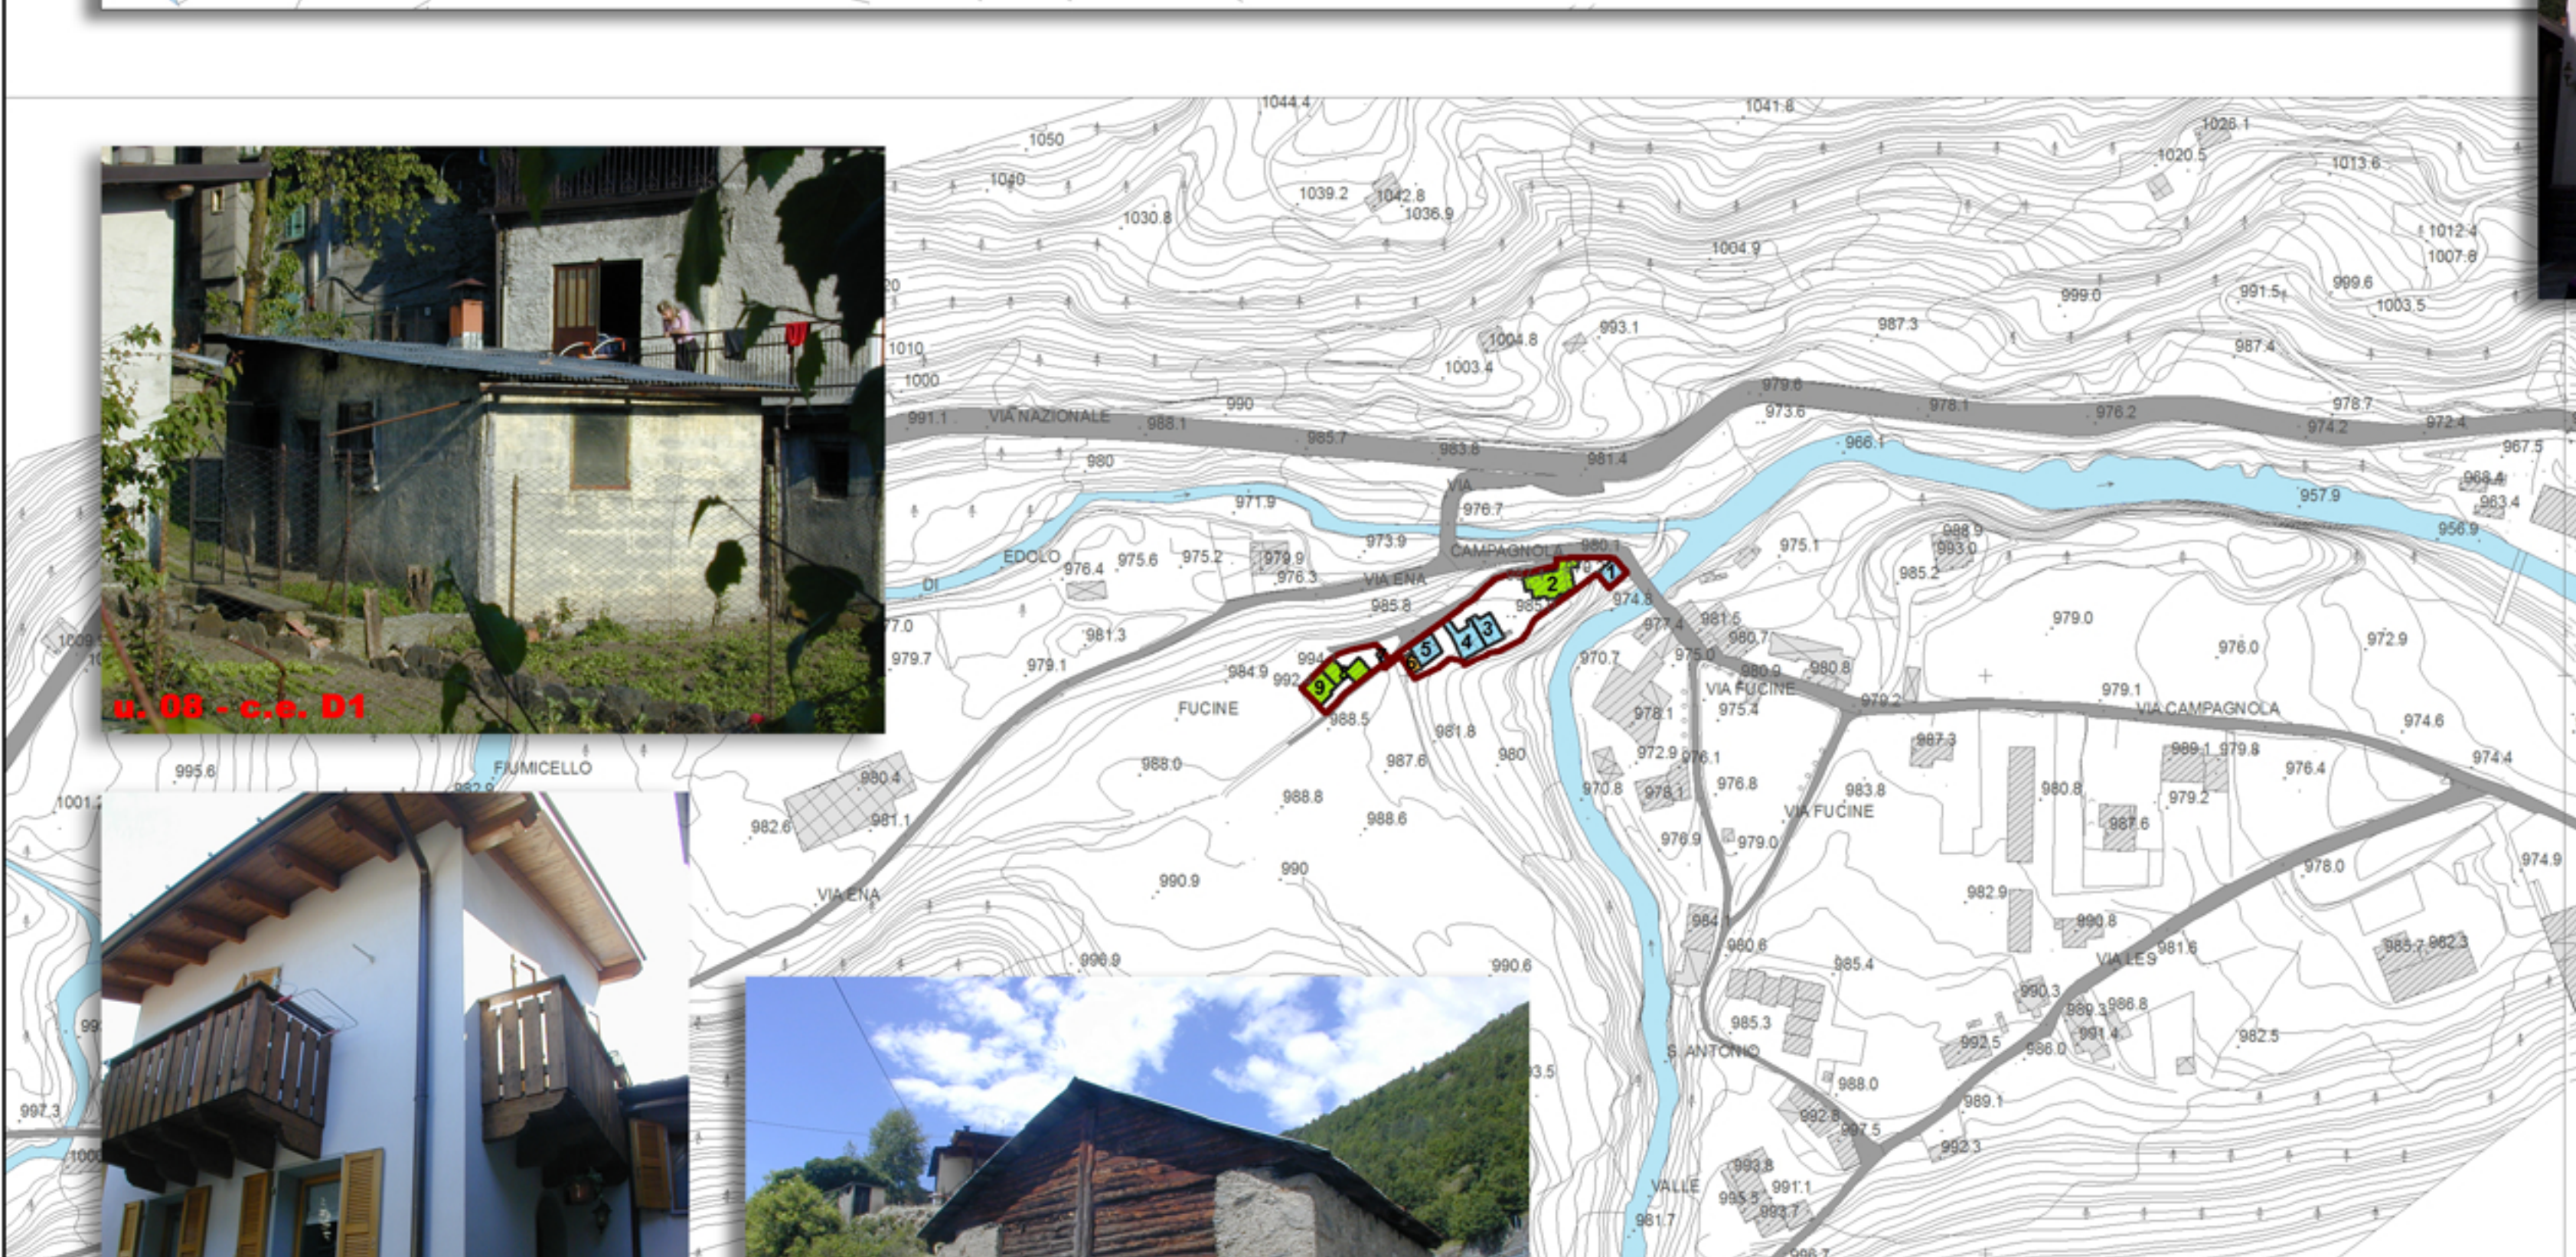

**Comune di Corteno Golgi**  
Provincia di Brescia

**P.G.T.**  
Piano di Governo del Territorio  
Piano delle Regole - PdR

OGGETTO:  
Uso del suolo per i Nuclei di Antica Formazione

Progettista: dott. arch. Filippo Renoldi Collaboratore: dott. arch. Caterina Barghi

Il Sindaco:  
Il Segretario:  
Adozione:  
Approvazione:

Frazione: PISONETO GALLENO FUCINE SANT'ANTONIO  
Scala: VARIE  
Tavola: 1B

Continui dalla presente tavola si intendono validati dal R.U.P. del P.U.C.

Data: 12/09/2012

Renoldi