


LEGENDA


- ENEL-19-002-VARIE TERRITORIALI
- ENEL-19-005-CONDUTTURAZIONE AZIENDA ELETTRICA
- ENEL-19-009-VARIE TERRITORIO - DENO
- ENEL-31-003-CABINA MT
- ENEL-32-003-PALO DI SELEZIONAMENTO MT
- ENEL-33-015-NODO BT SERIE 5
- ENEL-33-016-NODO BT SERIE 6
- ENEL-33-017-NODO BT SERIE 7
- ENEL-36-001-TRONCO MT IN CAVO INTERRATO
- ENEL-36-002-TRONCO MT AEREO
- ENEL-36-004-TRONCO MT IN CAVO AEREO
- ENEL-37-000-RAMO BT - RAMO FITTIZIO
- ENEL-37-001-RAMO BT - CAVO INTERRATO
- ENEL-37-004-RAMO BT - CAVO AEREO
- + ENEL-39-001-RAMO MT
- ENEL-40-001-GIUNTO SU RETE BT
- ⊕ ENEL-43-001-PALO BT
- ◇ ENEL-44-001-AREA GD ESERCIZIO
- ◇ ENEL-45-001-POZZETTO DI ISPEZIONE
- ENEL-51-001-LINEA BT
- + ENEL-52-001-NODO DI ORIGINE LINEA BT
- ENEL-55-003-NODO RIGIDO MT
- ENEL-60-000-LINEA INDICATRICE GENER
- ENEL-60-001-LINEA INDICATRICE BT
- ENEL-60-008-CONNESSIONE CIVICO-NODO
- + ENEL-62-001-VARIE RETE
- + ENEL-62-002-PUNTO DI CONSEGNA IP
- CONFINI DI ZONA SPECIALE

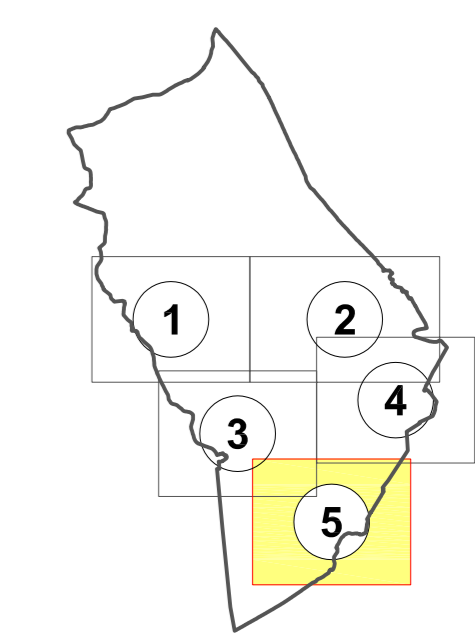

COMUNE DI COSTA VOLPINO
 PROVINCIA DI BERGAMO
 Area Governo e Territorio

P.G.T.

PIANO DI GOVERNO DEL TERRITORIO
 Legge Regionale 11 marzo 2005, n. 12

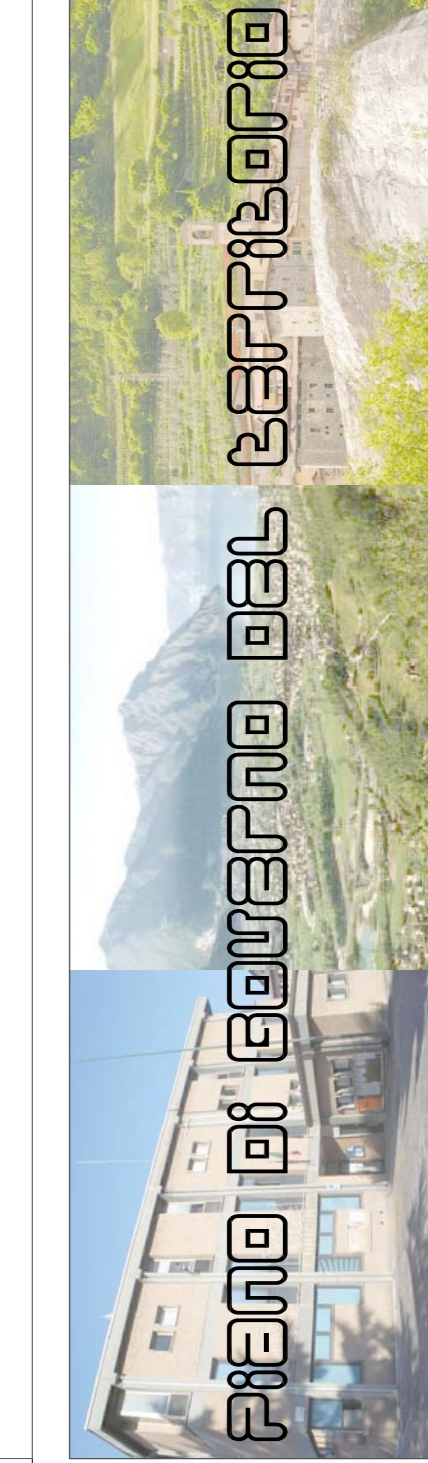

P.U.G.S.S.
PIANO URBANO GENERALE DEI SERVIZI PER IL SOTTOSUOLO

Regione: RG/10443/12 Attribuzione: 14	P.U.G.S.S. RETE ELETTRICA SETTORE 5	Scala: 1:2.000 Data: 16/10/2013
Progettista: Arch. Federico Acuto Collaboratori: Arch. Roberta Panza	Progettista: Dott. Geol. Diego Marselli Collaboratori: Dott. Ing. Alberto Bonaldi Dott. Geol. Elisabetta Caramisio Dott. Geol. Daniela Malgrì	Arch. Federico Acuto Dott. Geol. Diego Marselli
Il Sindaco: Dott. Mauro Bonardi	Il Segretario Comunale: Dott. Giovanni Barletti Francini	Il Responsabile AGT: Geom. Francesca Perinca

Adottato con delibera CC N° del
 Approvato con delibera CC N° del
 Depositato presso Segreteria Comunale il
 Pubblicato sul BUR n° del