

**Rete della mobilità su gomma**

	Rete viaria principale di interesse sovracomunale
	Rete viaria principale di interesse sovracomunale in galleria
	Rete viaria secondaria di interesse sovracomunale
	Rete viaria locale di attraversamento principale
	Zona "30" - via residenziale
	Zona traffico limitato (ZTL)
	sensi unici
	Sistema dei parcheggi

**Nuova organizzazione della rete viaria**

	viabilità locale di previsione
	tracciato sovralocale di previsione

**Rete delle ciclovie e del trasporto pubblico**

	Zona pedonale
	Percorsi ciclopedonali esistenti

**Sistema della mobilità su ferro**

	Funivia di previsione
--	-----------------------

Confine Comunale

COMUNE DI COSTA VOLPINO  
Provincia di Bergamo

# PIANO DI GOVERNO DEL TERRITORIO

- adottato dal Consiglio Comunale con delibera n° 130 del 15.12.2008  
- confermato dal P.T.C.P. con delibera n° 362 del 21.05.2009  
- approvato dal Consiglio Comunale con delibera n° 41 del 15.06.2009

**DOCUMENTO DI PIANO**  
MODIFICATA A SEGUITO DELL'ACCOGLIMENTO DELLE OSSERVAZIONI

scala 1:5000  
giugno 2009

**Sistema della mobilità A6a**

Progettista:  
Dott. Arch. Margherita FIORINA  
Bergamo, via Salvecchio, 13 tel. fax 035/248470


Collaboratori:  
Dott. Arch. Marzia Lomboni, Dott. Alice Bosio

Studio prestilico:  
Studio Gerundo - Dott. Arch. P. Pelliccioli, Ing. S. Quirico,  
Dott. Agr. A. Massa Saluzzo

Studio Geologico tecnico:  
Studio G.E.A. Dott. Geol. Sergio Ghilardi

Coordinamento e collaborazione:  
Dott. Arch. Pierfranco Castellani

Responsabile settore urbanistica:  
Geom. Francesca Pertesana

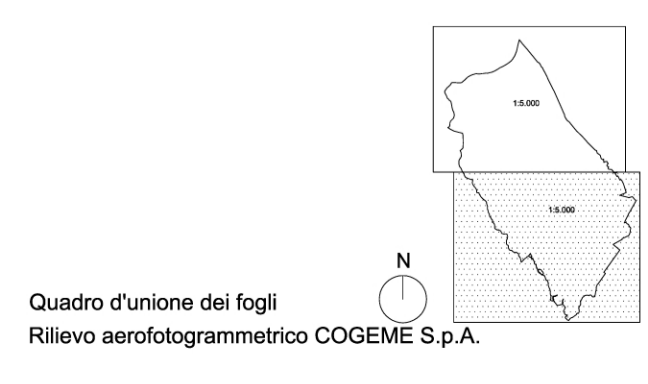

Quadro d'Unione dei fogli  
Rilievo aerofotogrammetrico COGEME S.p.A.