


LEGENDA	
	rete fognaria
	rete idrica

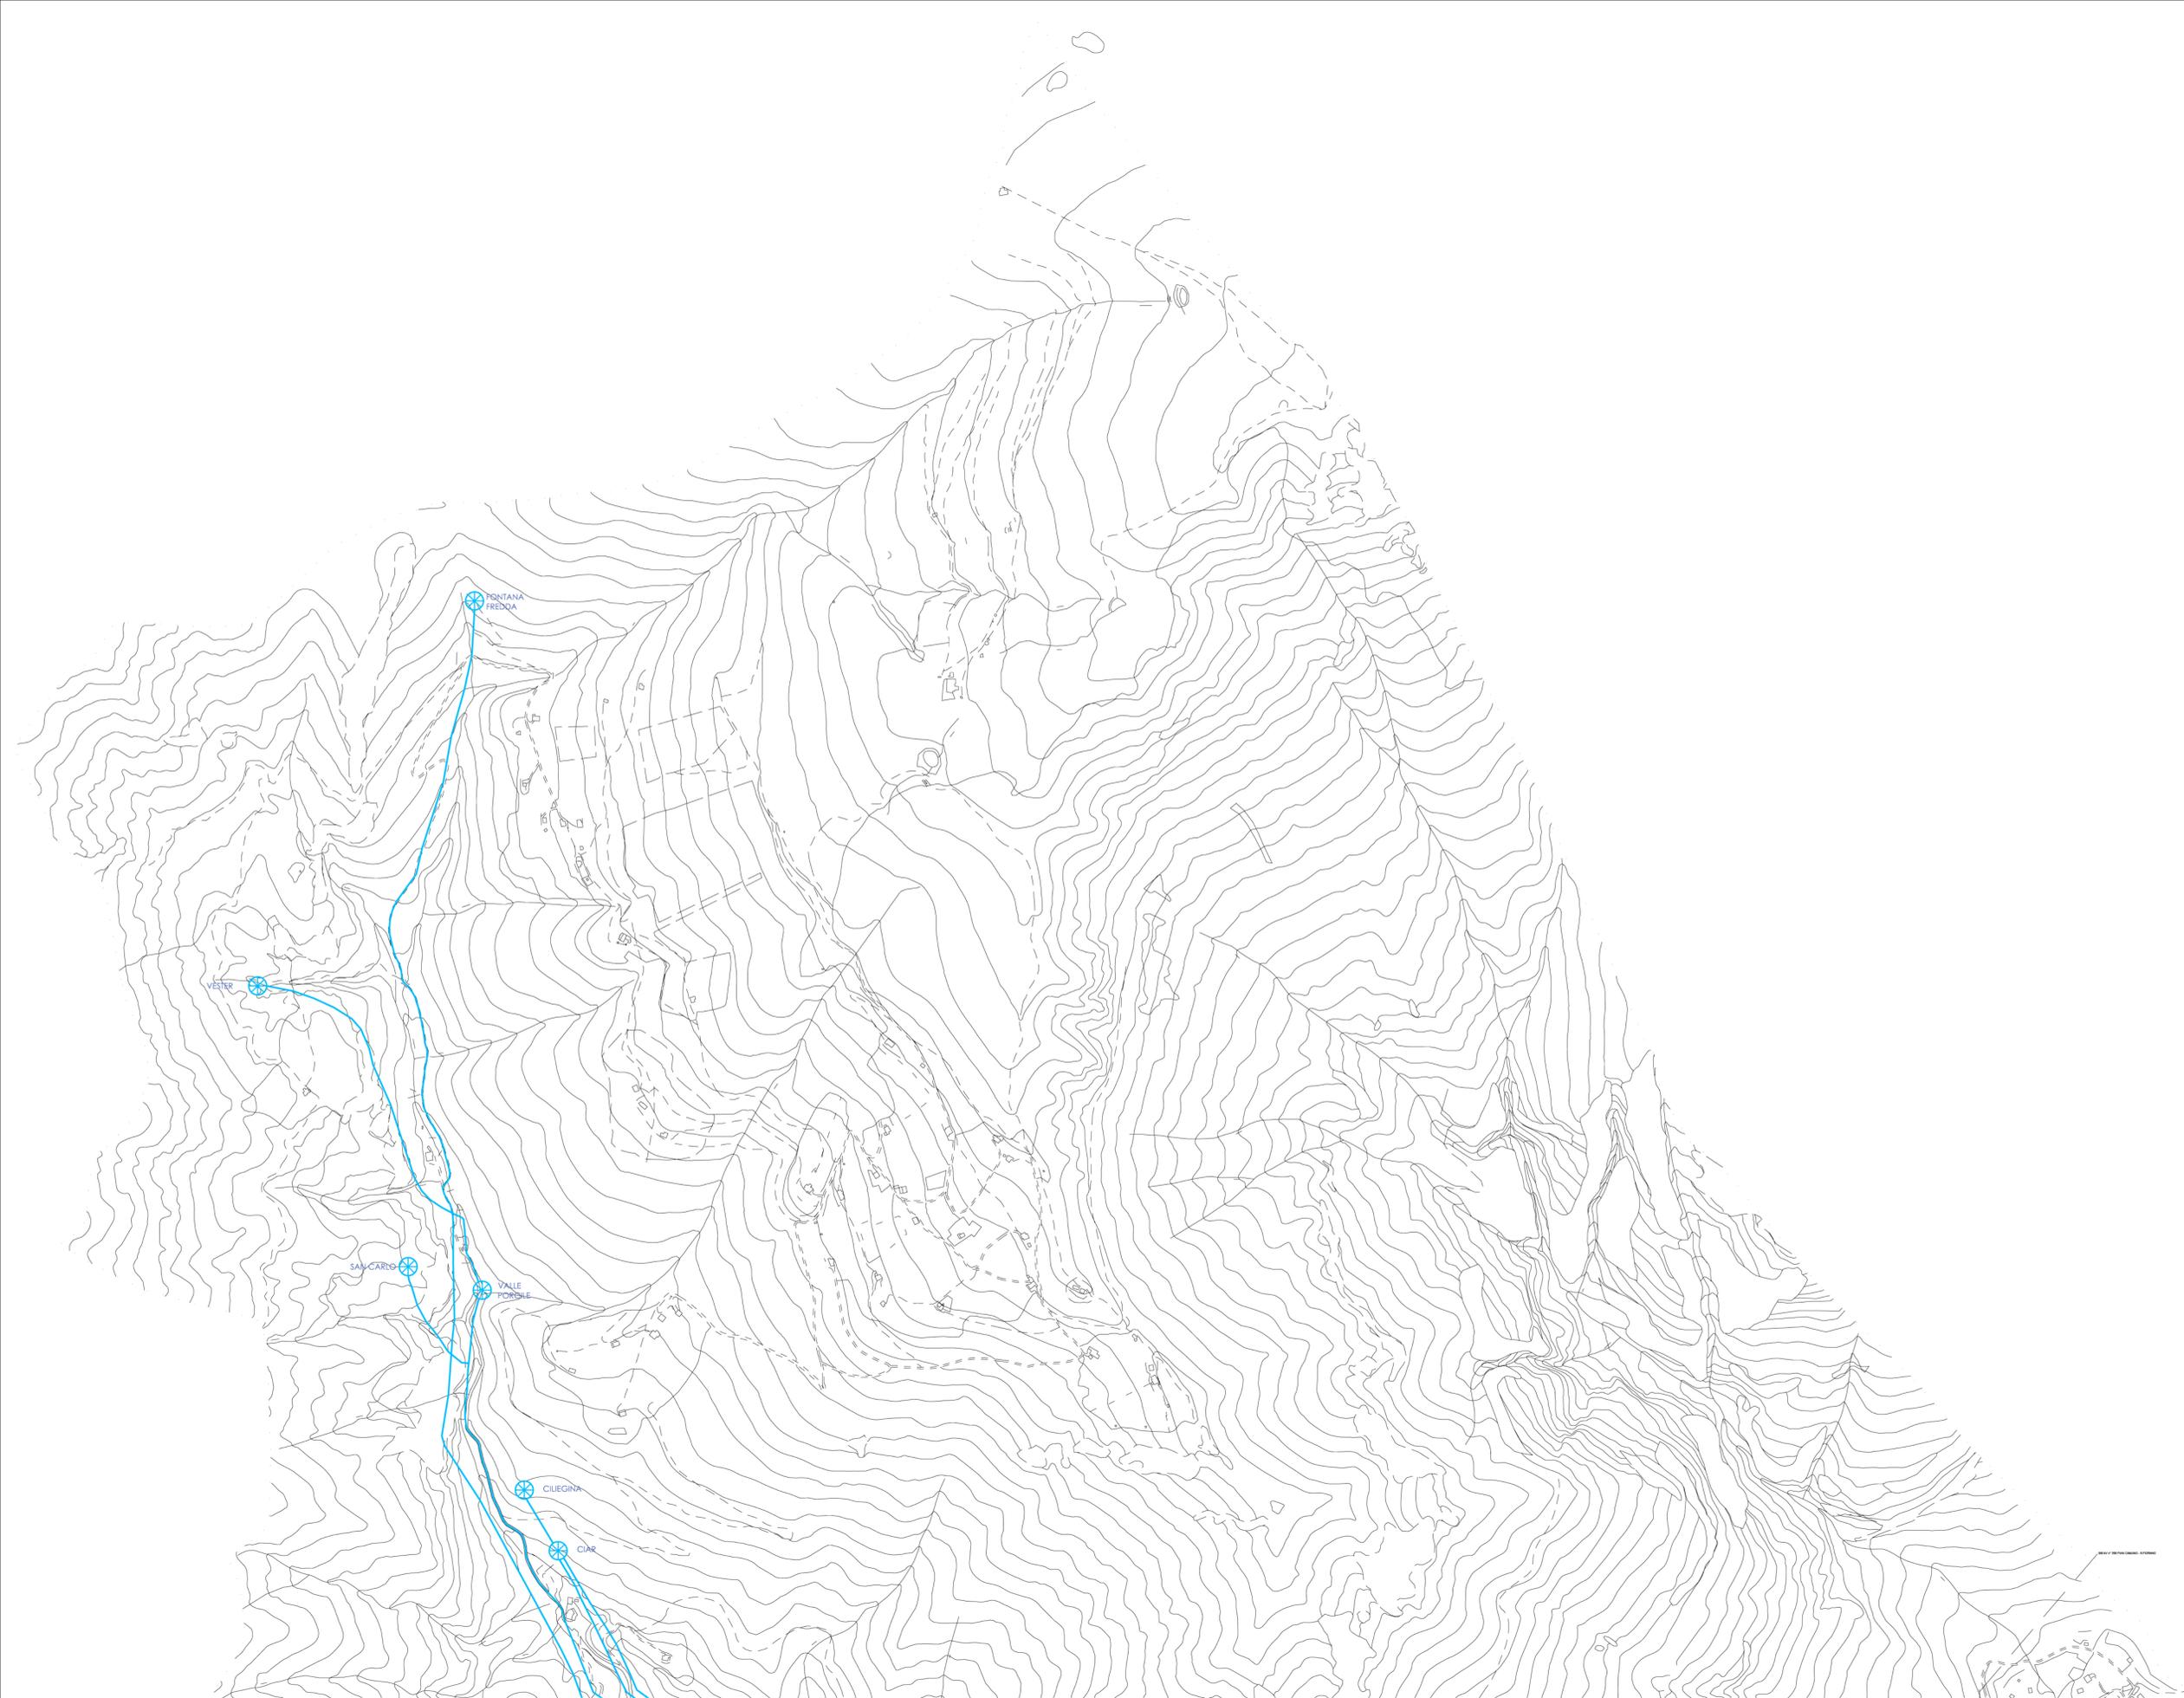

COMUNE DI COSTA VOLPINO
Provincia di Bergamo

PIANO DI GOVERNO DEL TERRITORIO

- adottato dal Consiglio Comunale con delibera n° del
- conforme al P.T.C.P. con delibera n° del
- approvato dal Consiglio Comunale con delibera n° del

PIANO URBANO GENERALE SERVIZI DEL SOTTOSUOLO

scala 1:5000
dicembre 2008

Stato di fatto
**Impianti a rete
fognatura - acquedotto**

D1b

Progettista:
Dott. Arch. Margherita FIORINA
Bergamo, via Salvecchio, 13 tel. fax 035/248470

Collaboratori:
Dott. Arch. Marzia Lomboni, Dott. Alice Bosio

Studio paesistico:
Studio Gerundo - Dott. Arch. P. Pelliccioli, Ing. S. Quirico,
Dott. Agr. A. Massa Saluzzo, Dott. P. Arnoldi

Studio Geologico tecnico:
Studio G.E.A. Dott. Geol. Sergio Ghilardi

Coordinamento e collaborazione:
Dott. Arch. Pierfranco Castellani
Responsabile settore urbanistica:
Geom. Francesca Pertesana