



Cortenedolo

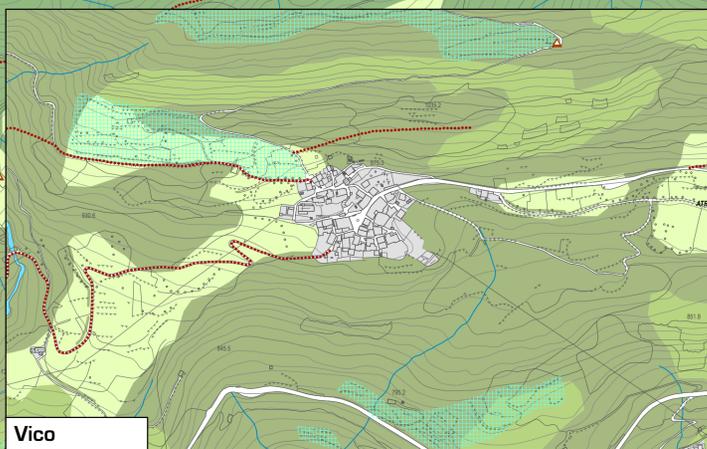

Vico

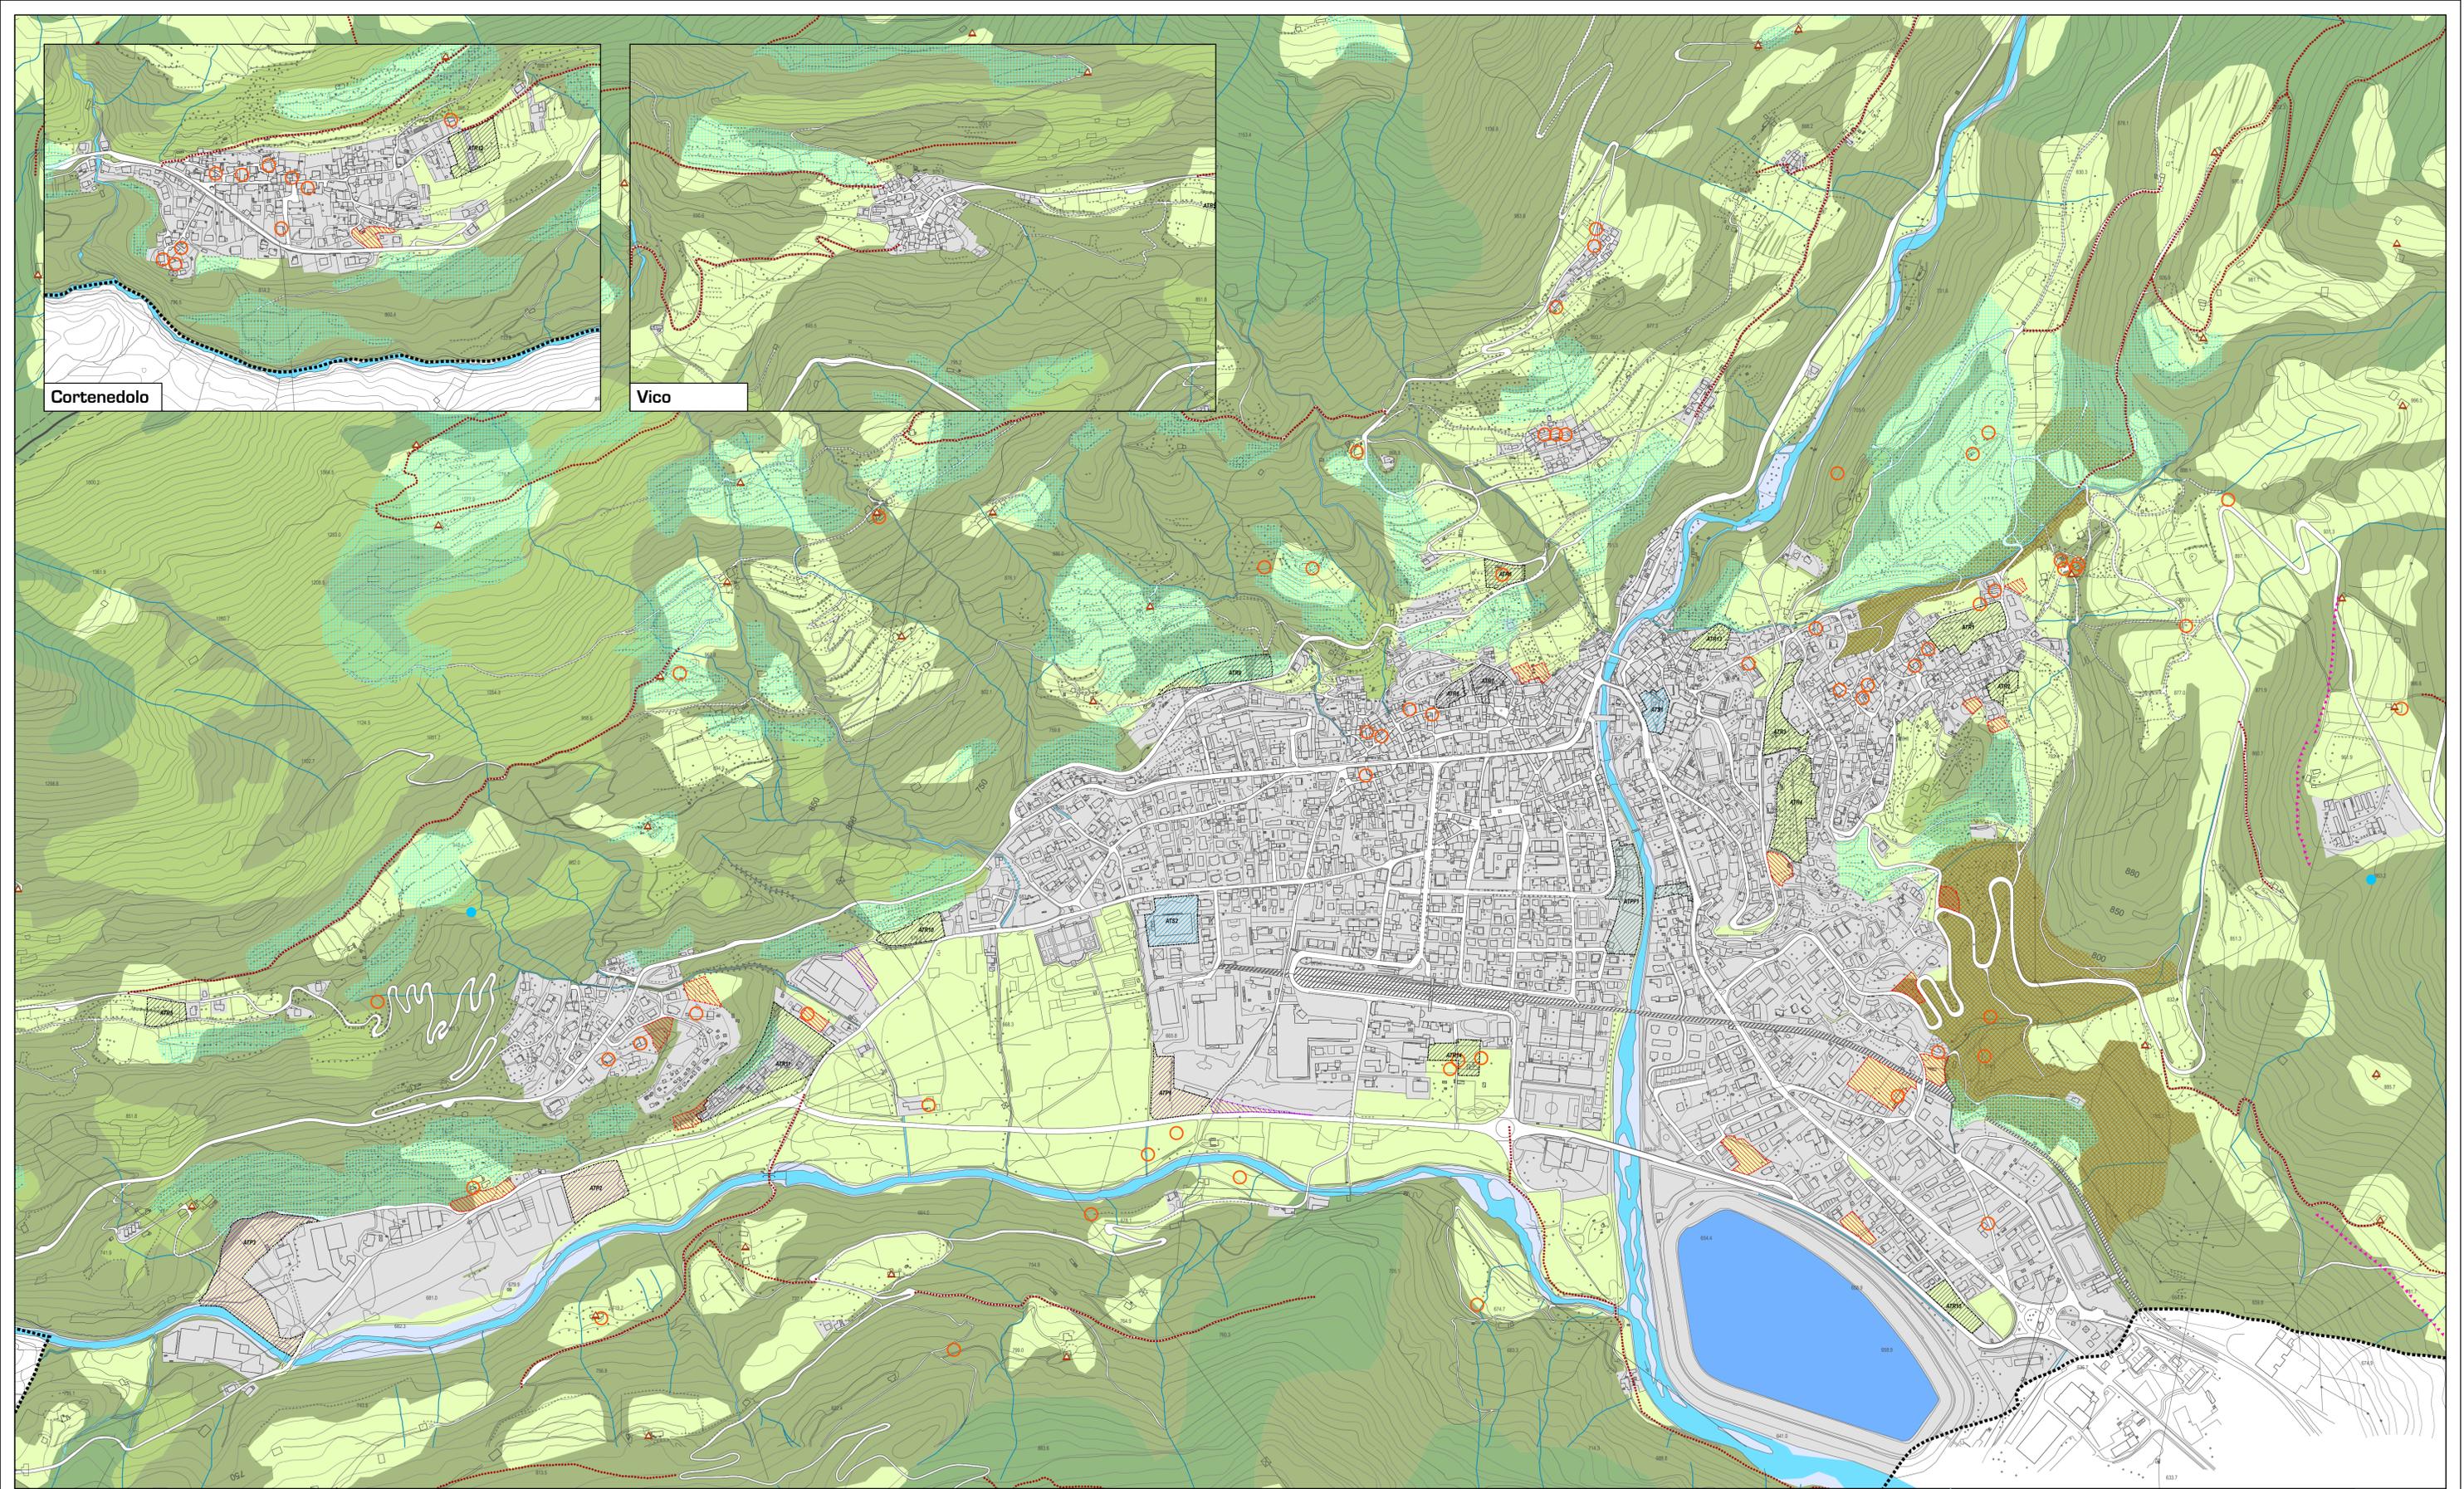

Legenda

Componenti del paesaggio fisico e naturale

- Aree idriche, ghiacciai, nevi, laghetti alpini e versanti rocciosi
- Pascoli, prati permanenti
- Vegetazione naturale erbacea
- Cespuglieti dei versanti
- Accumuli detritici e affioramenti litoidi
- Boschi di latifoglie, macchie e frange boscate, filari alberati
- Boschi di conifere

- Crinali e loro ambiti di tutela
- Vetta, monte, cima, pizzo
- Passi
- Orti morfologici di erosione glaciale
- Corpi idrici principali: fiumi, torrenti e loro aree adiacenti
- Corpi idrici minori: torrentelli, ruscelli, rogge, rigagnoli

Componenti del paesaggio agrario
Componenti del paesaggio agrario e dell'antropizzazione culturale

- Castagneti da frutto
- Terrazzamenti con muri a secco e gradonature
- Allevamenti
- Malga
- Baite, rustici
- Sorgenti
- Viabilità agrosilvopastorale

Altre componenti del paesaggio

- Aree urbanizzate
- Aree stradali
- Aree ferroviarie
- Bacini idrici artificiali

Ambiti di possibile trasformazione

- Ambiti di trasformazione residenziale
- Ambiti di trasformazione polifunzionale
- Ambiti di trasformazione produttivi
- Ambiti di trasformazione per servizi
- Zone di completamento**
- Zone di completamento residenziale
- Zone di completamento produttivo

Limiti amministrativi

- Confine comunale
- Confine provinciale

progettisti:
marco bianchi
architetto
riccardo domenighini
urbanista
massimo bianchi
urbanista

adozione delibera CC
n° del
pubblicazione
e approvazione delibera CC
n° del
pubblicazione sul BURL
n° del

dp.A08b

COMUNE DI EDOLO
Provincia di Brescia

DOCUMENTO DI PIANO
CARTA CONDIVISA DEL PAESAGGIO
Componenti del paesaggio fisico, naturale, agrario e
dell'antropizzazione culturale
- territorio urbanizzato -

scala: 1:5.000

data: novembre 2011

