




La Torre

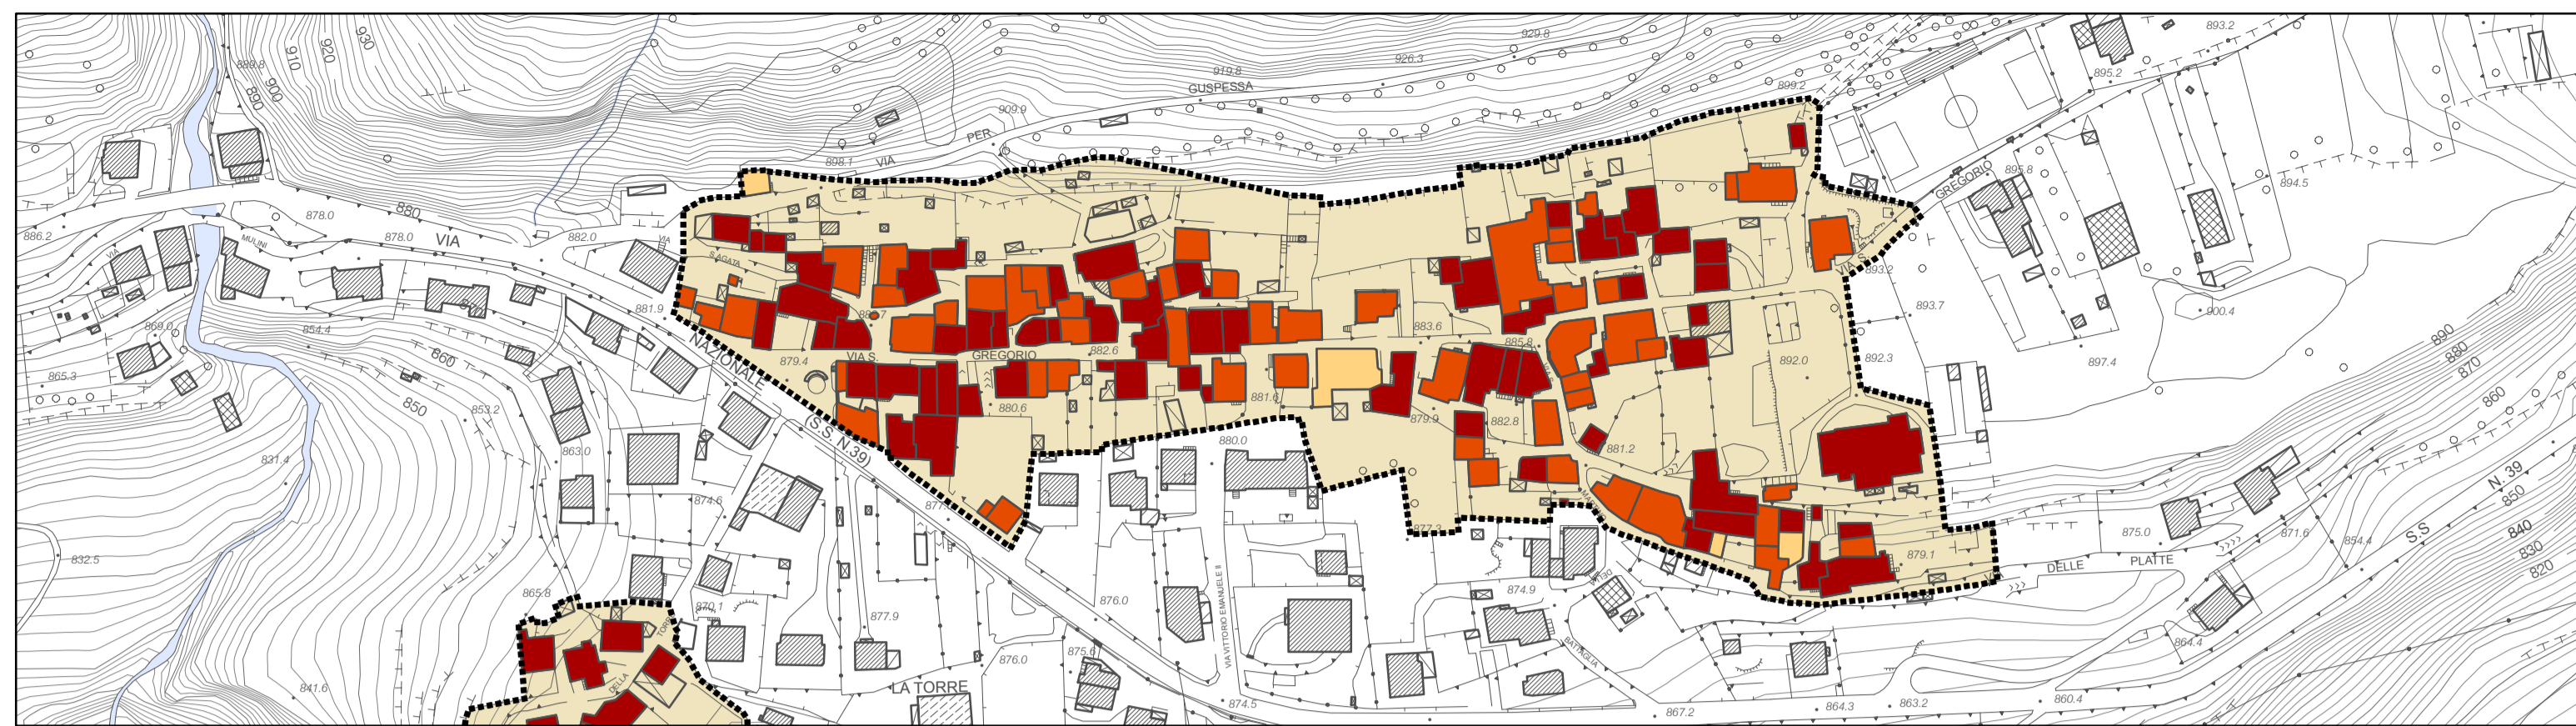


Cortenedolo

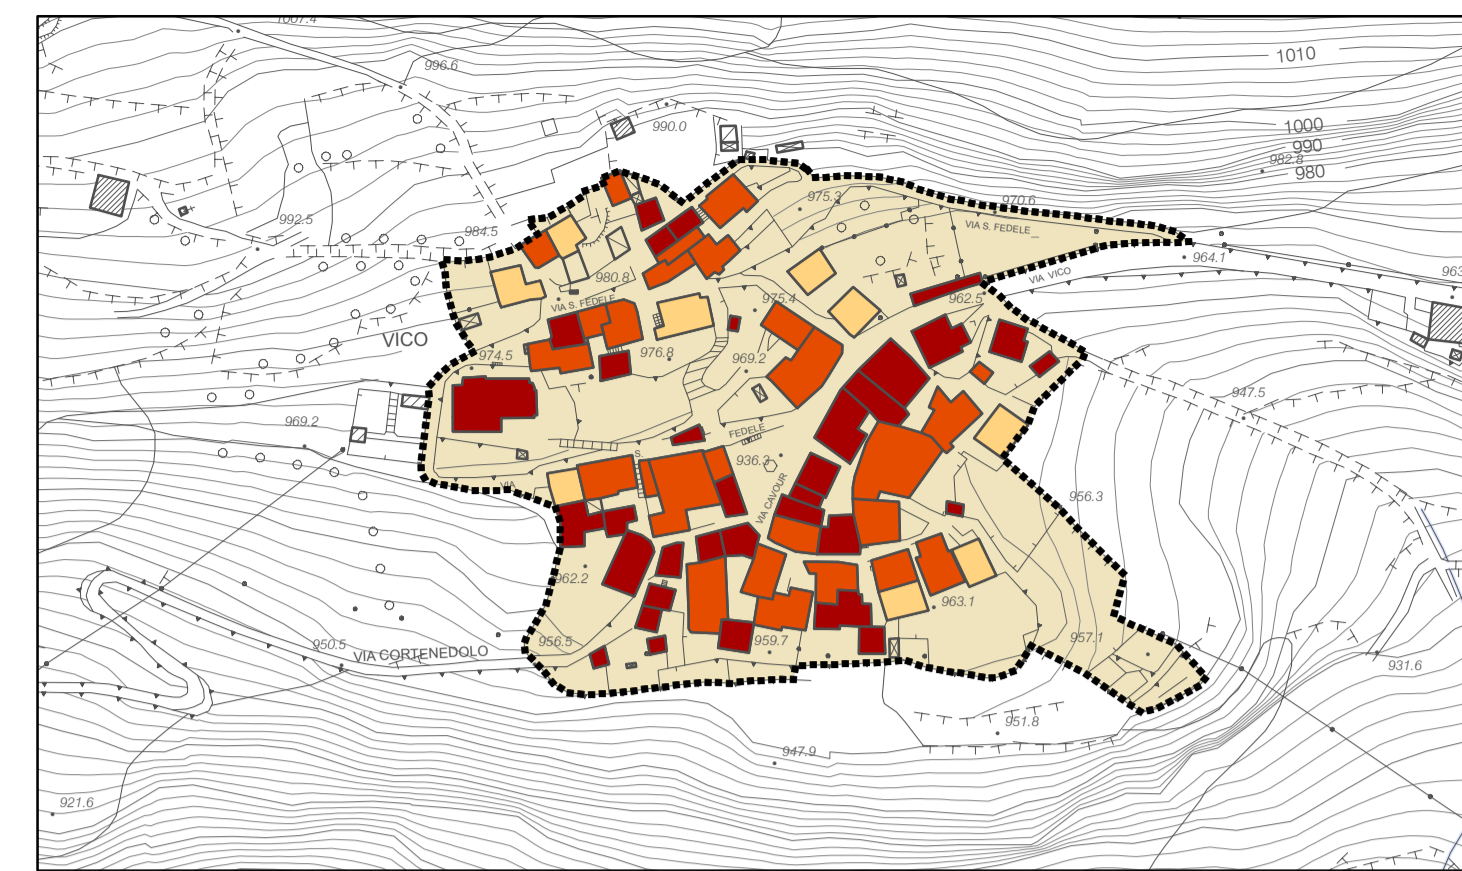


Vico

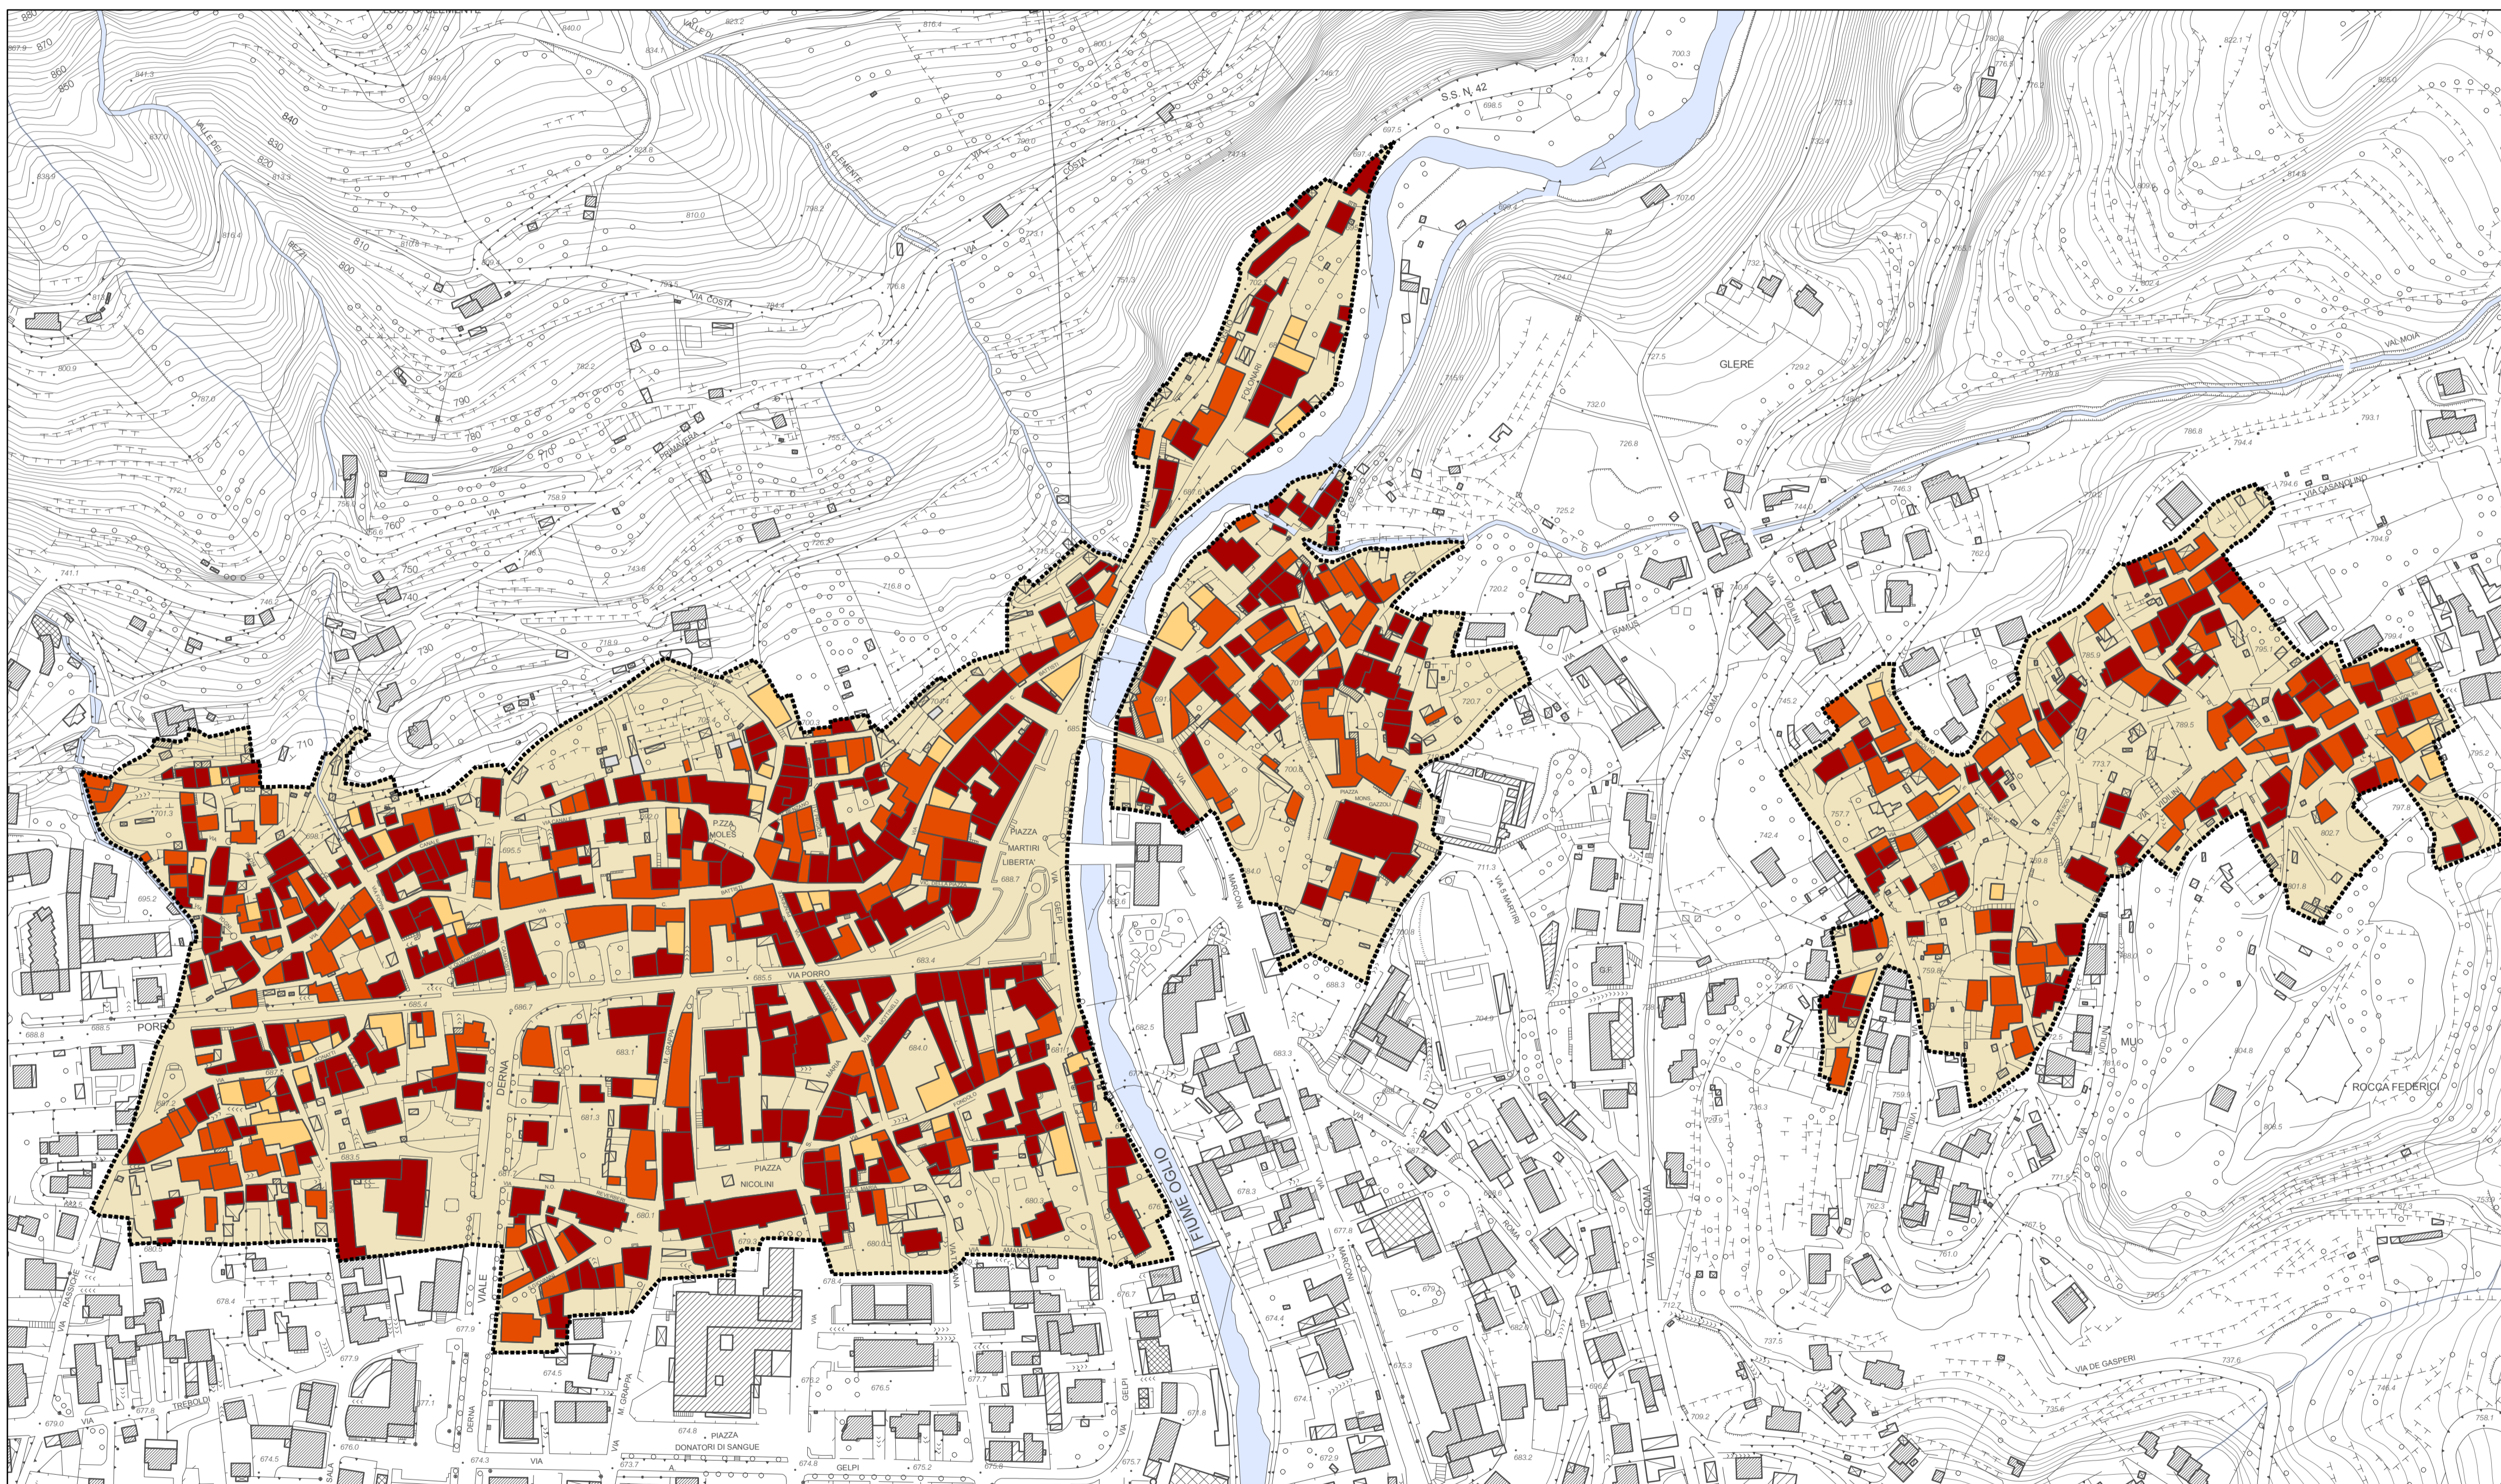


Edolo e Mù

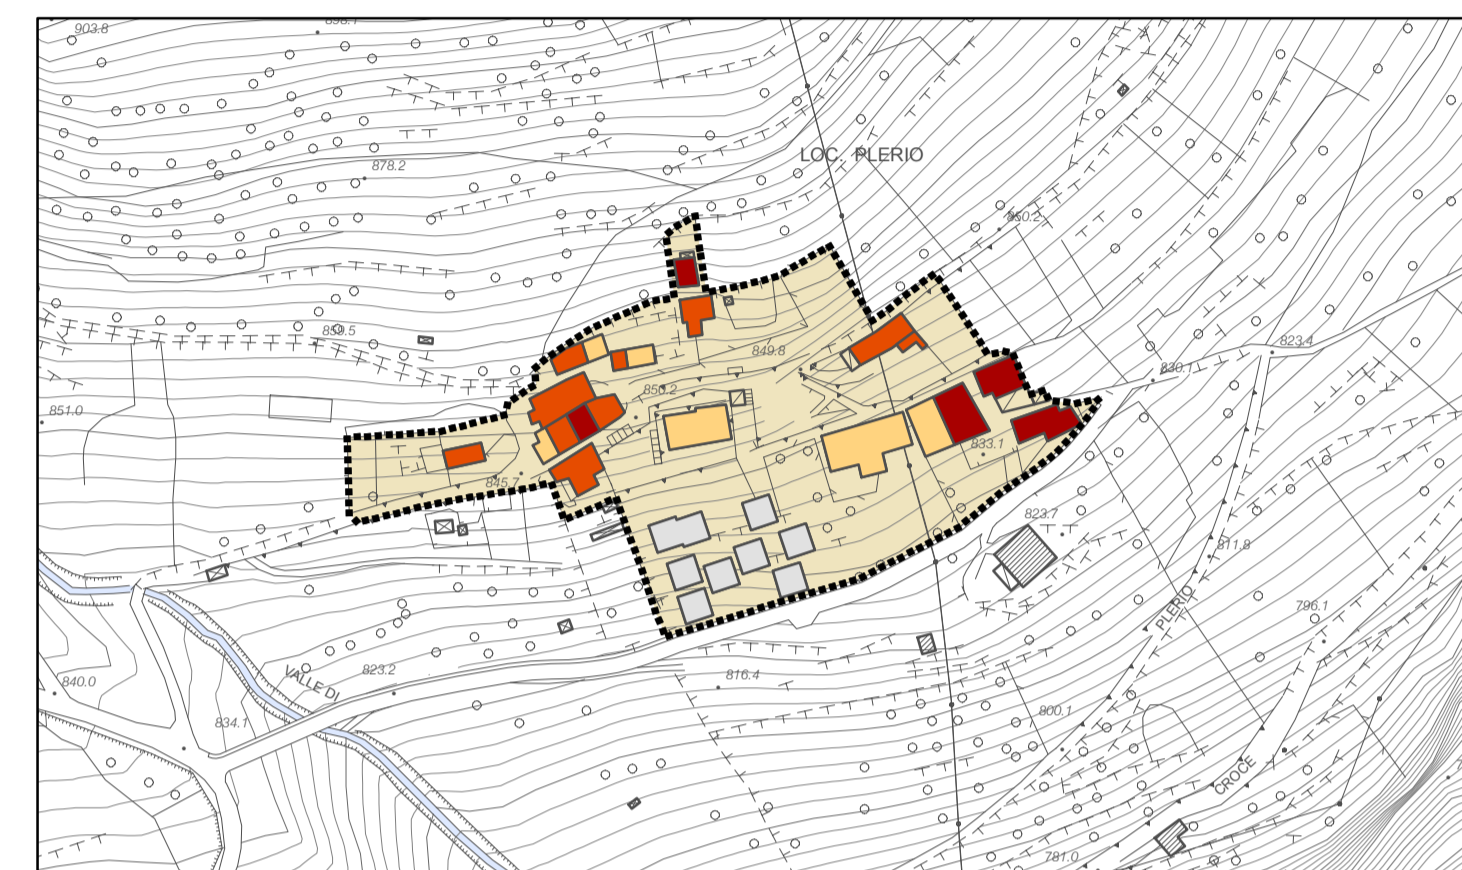


Plerio

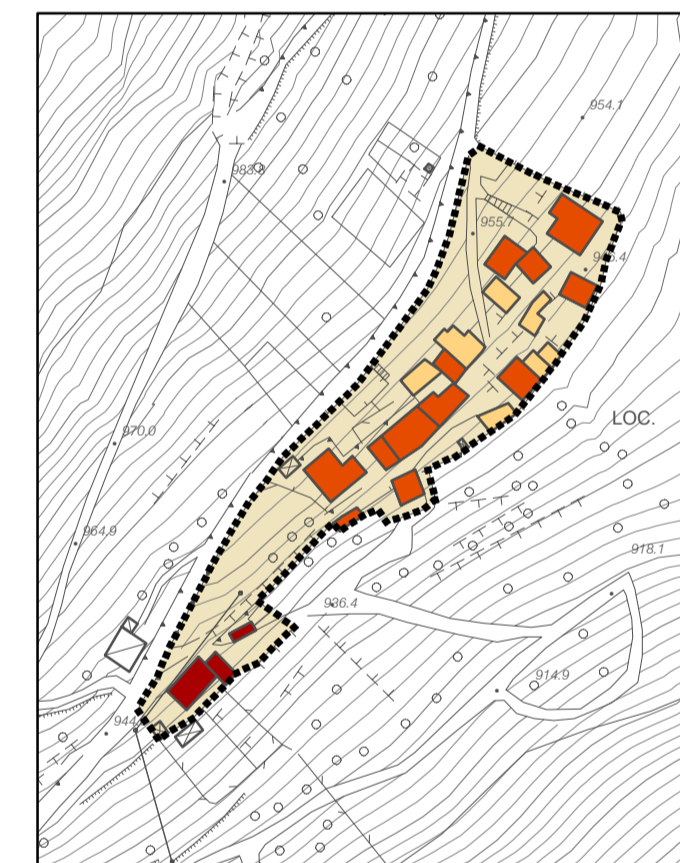


Baldoni

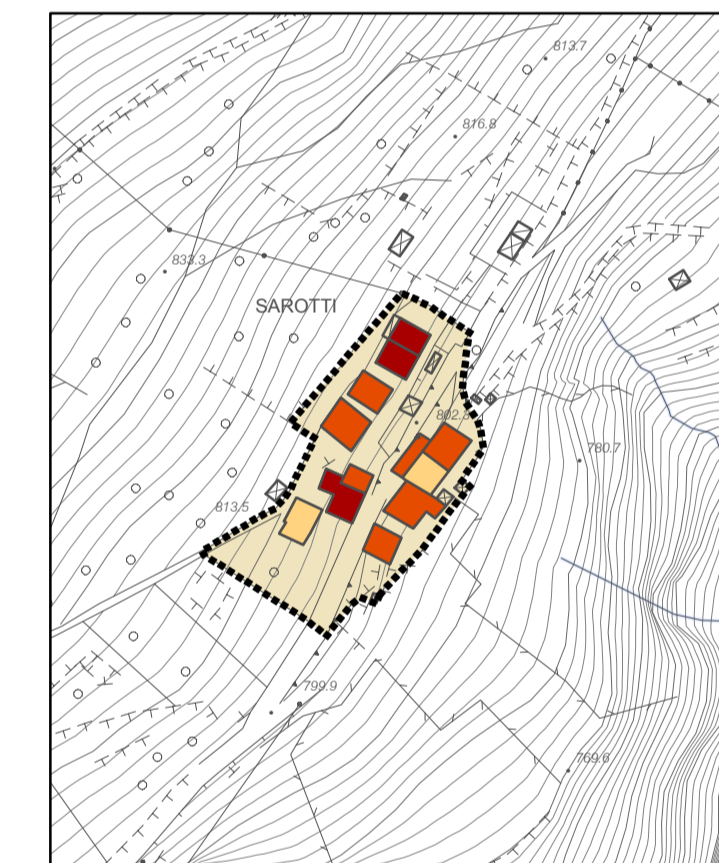

Sarotti

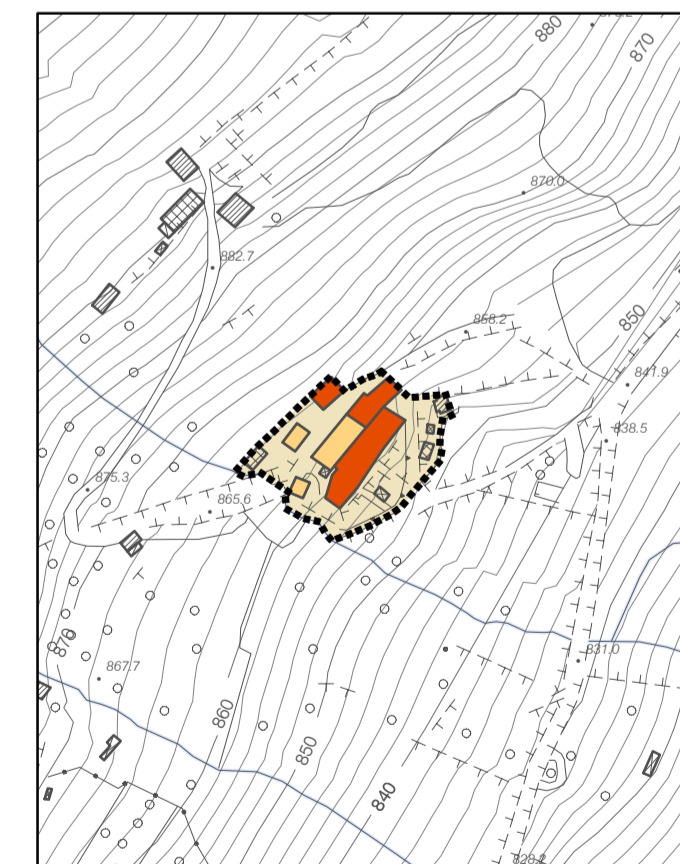

Basioli

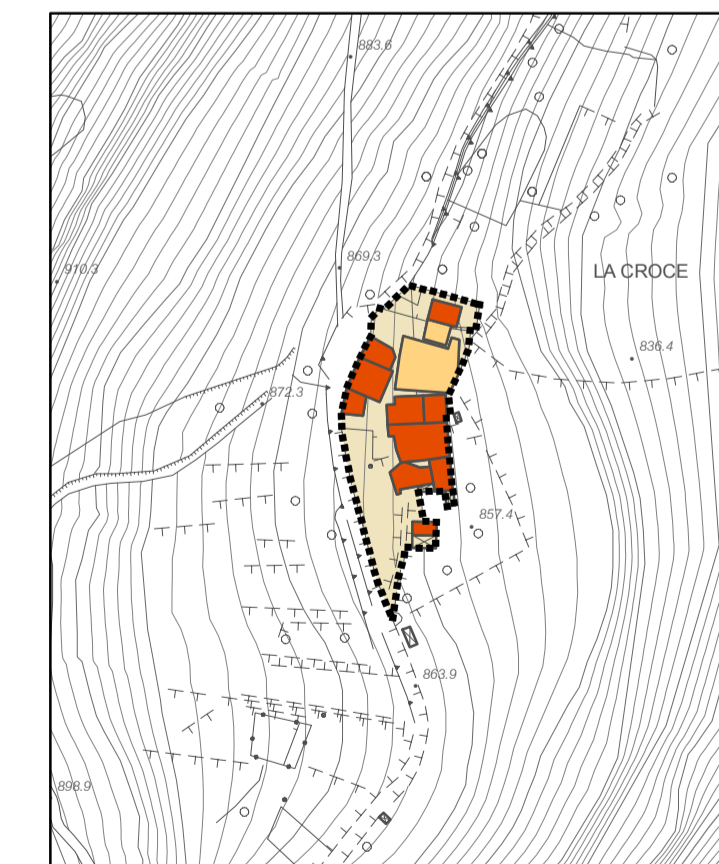

La Croce

- Legenda**
- Prevalentemente utilizzato
 - Utilizzato parzialmente o saltuariamente
 - Prevalentemente non utilizzato
 - Non rilevato
 - Perimetro nuclei di antica formazione
 - Limiti amministrativi
 - Confine comunale
 - Confine provinciale

progettisti:
marco bianchi
architetto
riccardo domenighini
urbanista
massimo bianchi
urbanista

adozione delibera C.C.
n° del
pubblicazione
.....
approvazione delibera C.C.
n° del
pubblicazione sul BURL
n° del

dp.A20

scala: 1:2000

COMUNE DI EDOLO
Provincia di Brescia

DOCUMENTO DI PIANO

AMBIENTE URBANO - NUCLEI DI ANTICA FORMAZIONE
Grado di utilizzo degli edifici

data: novembre 2011

PAGT