










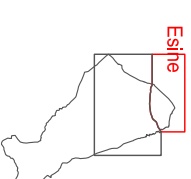
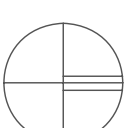
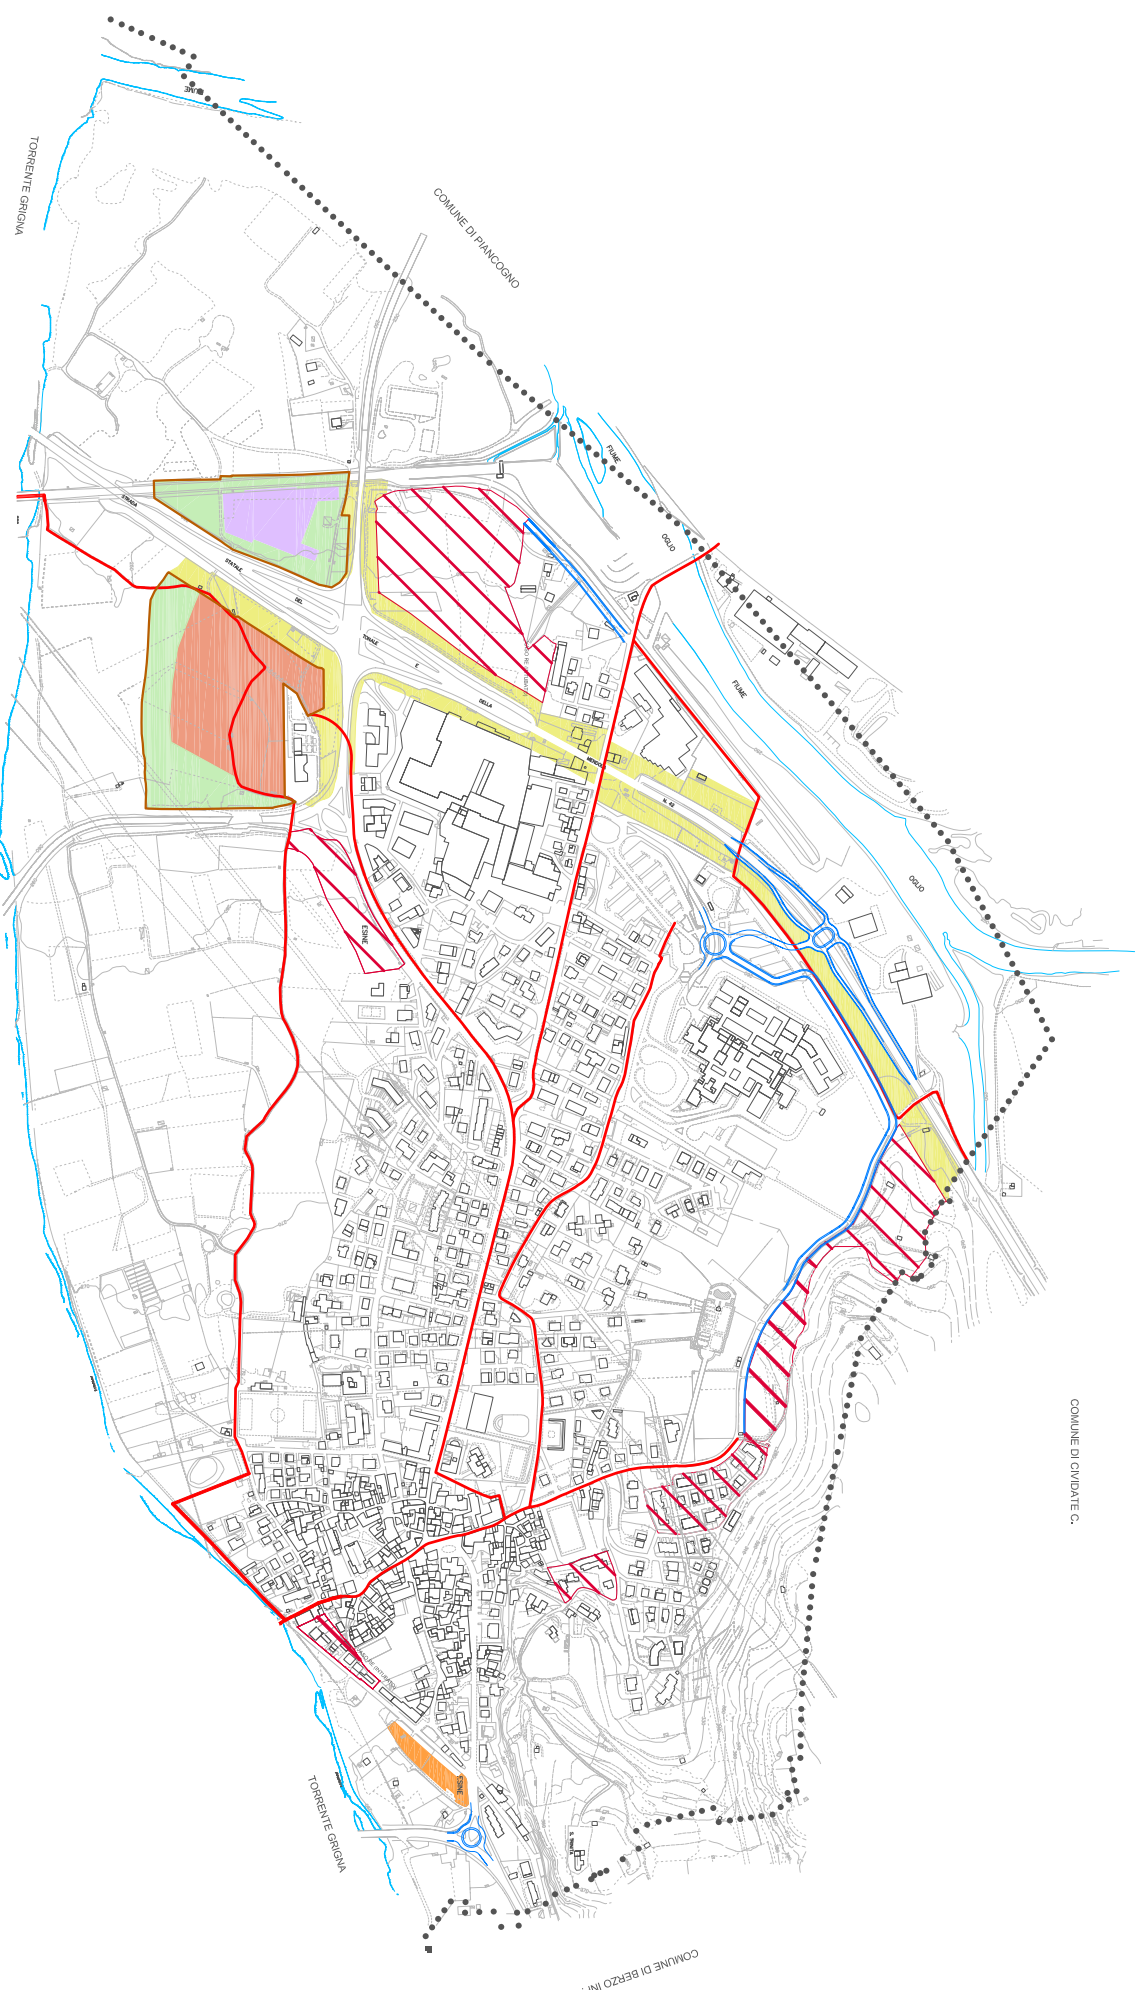


LEGENDA

-  Perimetro aree di trasformazione
-  Aree di localizzazione preferenziale dell'edificato residenziale
-  Aree di localizzazione preferenziale dell'edificato produttivo, del secondario e del terziario
-  Aree pubbliche e ad uso pubblico interne alle aree di trasformazione
-  Aree di riqualificazione ambientale
-  Progetto di spazio pubblico
-  Corridoi ecologici - Filtri ambientali
-  Piani attuativi in corso di attuazione
-  Reti e percorsi ciclo-pedonali con ruolo di connessione
-  Viabilità di supporto e distribuzione interna
-  Confine Comunale



COMUNE DI ESINE PROVINCIA DI BRESCIA

Piano di Governo del Territorio
L.R. 11 marzo 2005, n. 12
DOCUMENTO DI PIANO

IL SINDACO

IL SEGRETARIO GENERALE

IL PROGETTISTA
Dott. Arch. GIACOMINO AMADEO
Ordine Architetti Prov. MI n. 3592

Adozione Consiglio Comunale:
delibera n del

Approvazione Consiglio Comunale:
delibera n del

DP 18.1

**Indirizzi di progetto
Ambito territoriale Esine**

Scala 1 : 10.000

Giugno 2009
Aggiornamento gennaio 2010
Modificato a seguito dell'accoglimento
delle osservazioni al PGT adottato

STUDIO AMBIENTE

Architetto GIACOMINO AMADEO
Via S. Carlo Borromeo, 1
20031 CESANO MADERNO (MB)
Tel. +39 0362 1794210 - Fax +39 0362 1794211
info@studioambiente.org