


## ALLEGATO 2


### Fascia di rispetto elettrodotto (scala 1:500) – SEZIONE A-A,M-M

— Limite 3  $\mu\text{T}$     — Limite 10  $\mu\text{T}$

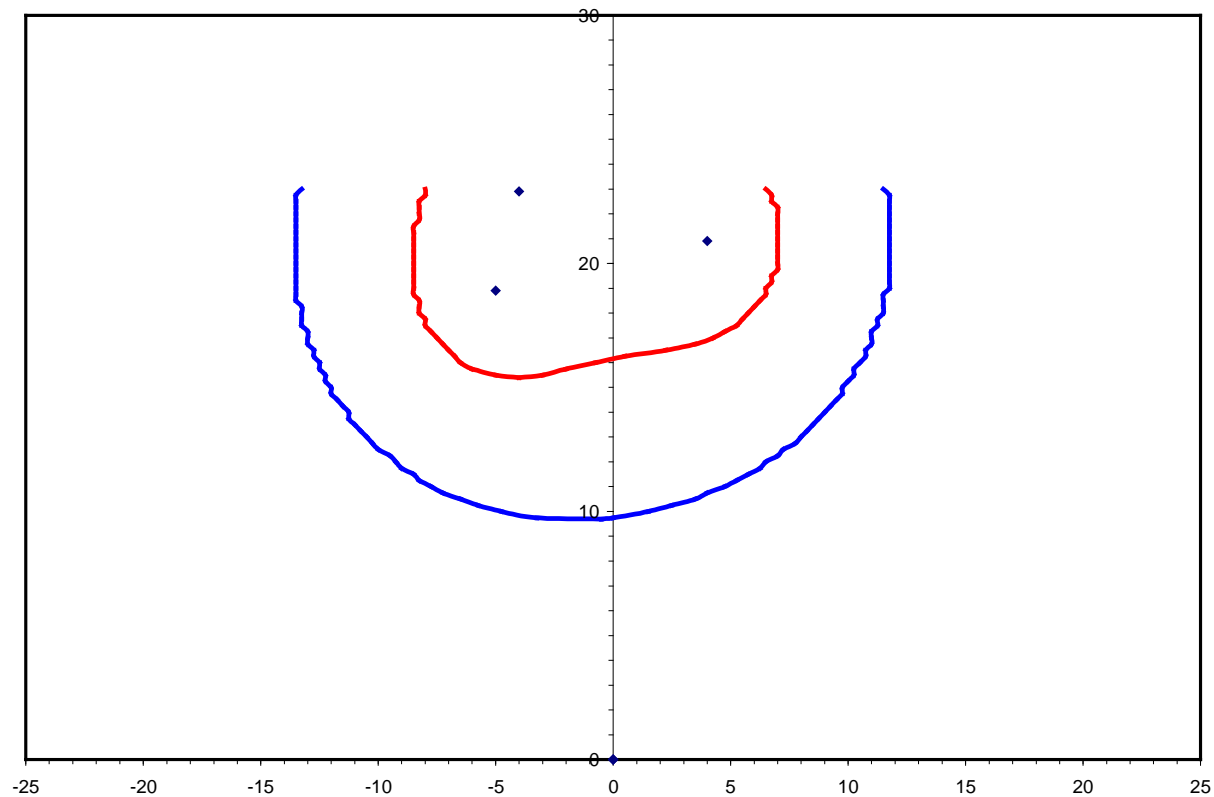


### Fascia di rispetto elettrodotto (scala 1:200) – SEZIONE B-B

— Limite 3  $\mu\text{T}$     — Limite 10  $\mu\text{T}$

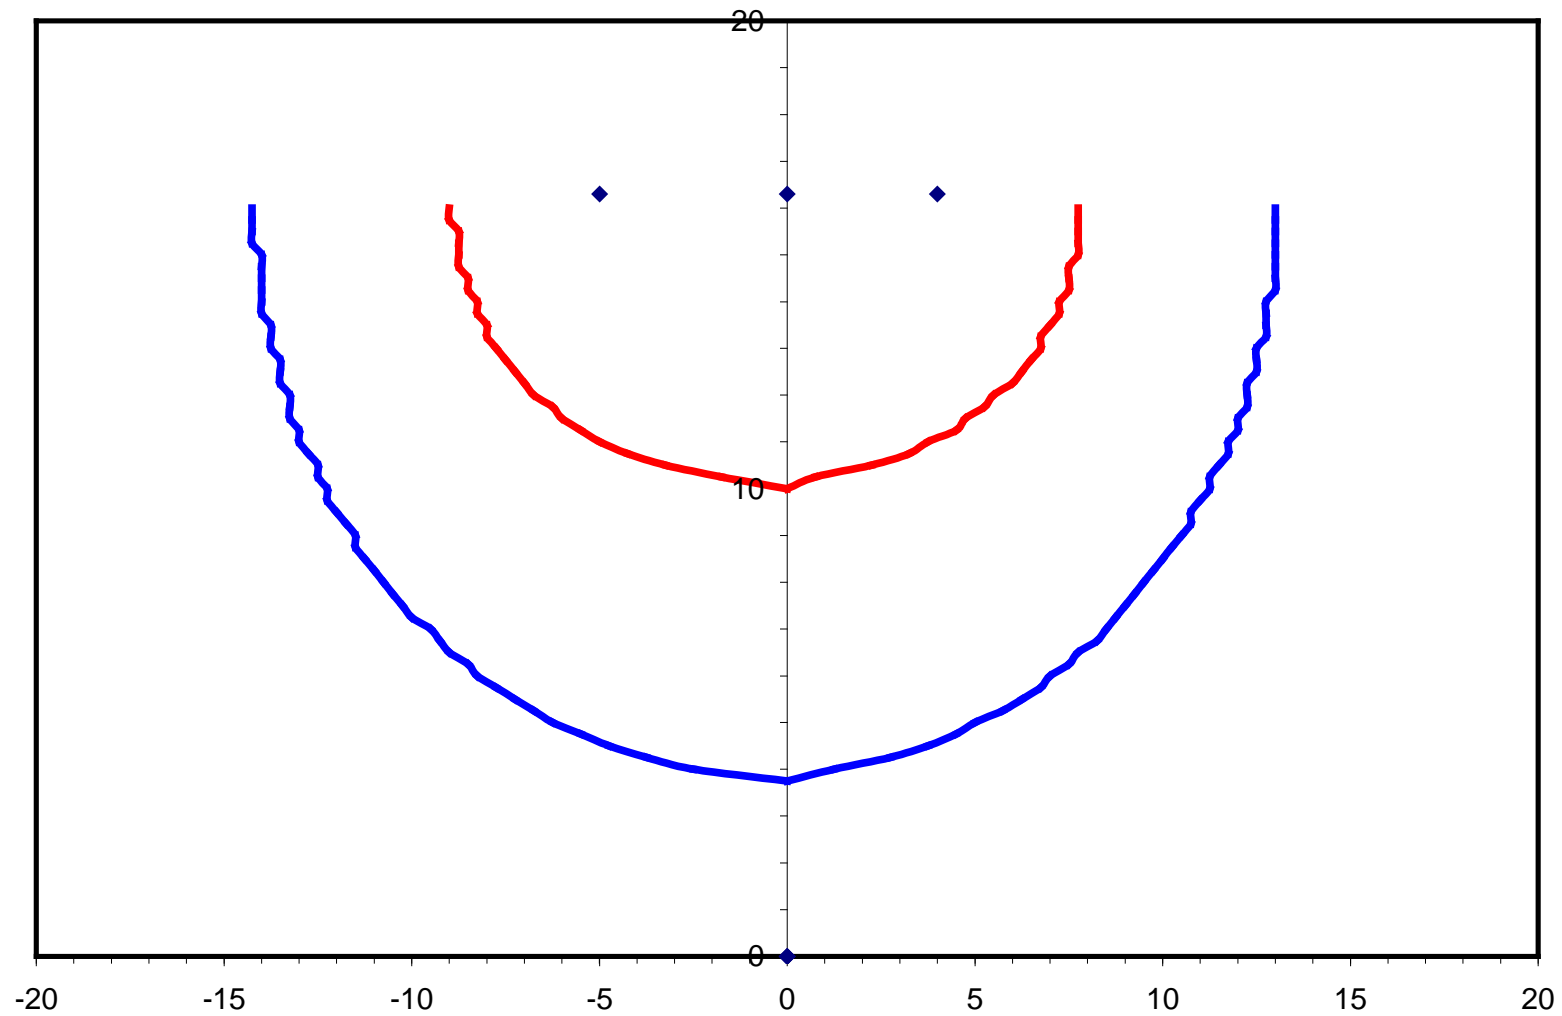


**Fascia di rispetto elettrodotto  
(scala 1:200) – SEZIONE C-C**

- Limite 3  $\mu\text{T}$
- Limite 10  $\mu\text{T}$

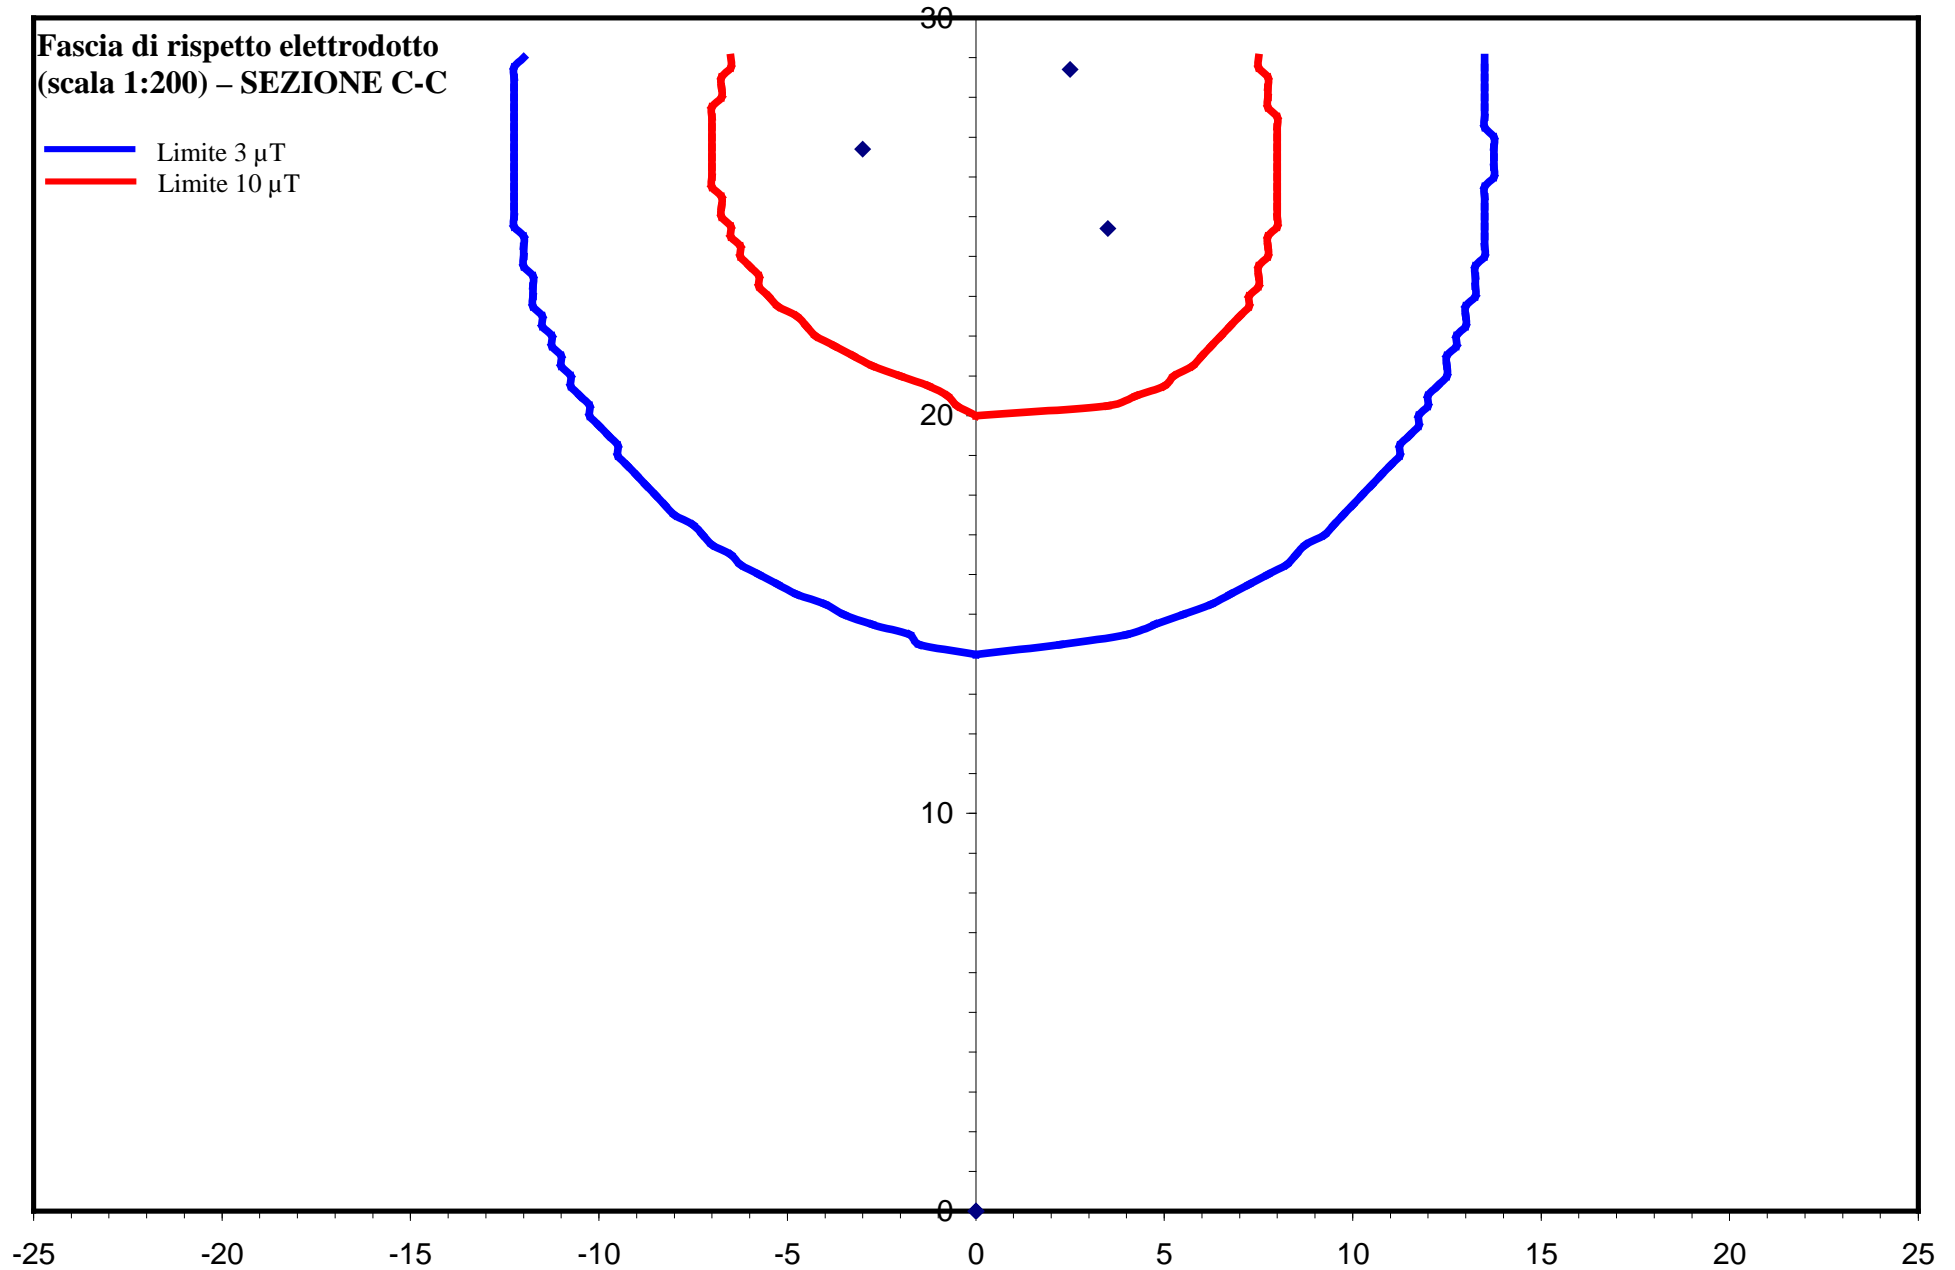


### Fascia di rispetto elettrodotto (scala 1:200) – SEZIONE D-D


— Limite 3  $\mu\text{T}$     — Limite 10  $\mu\text{T}$

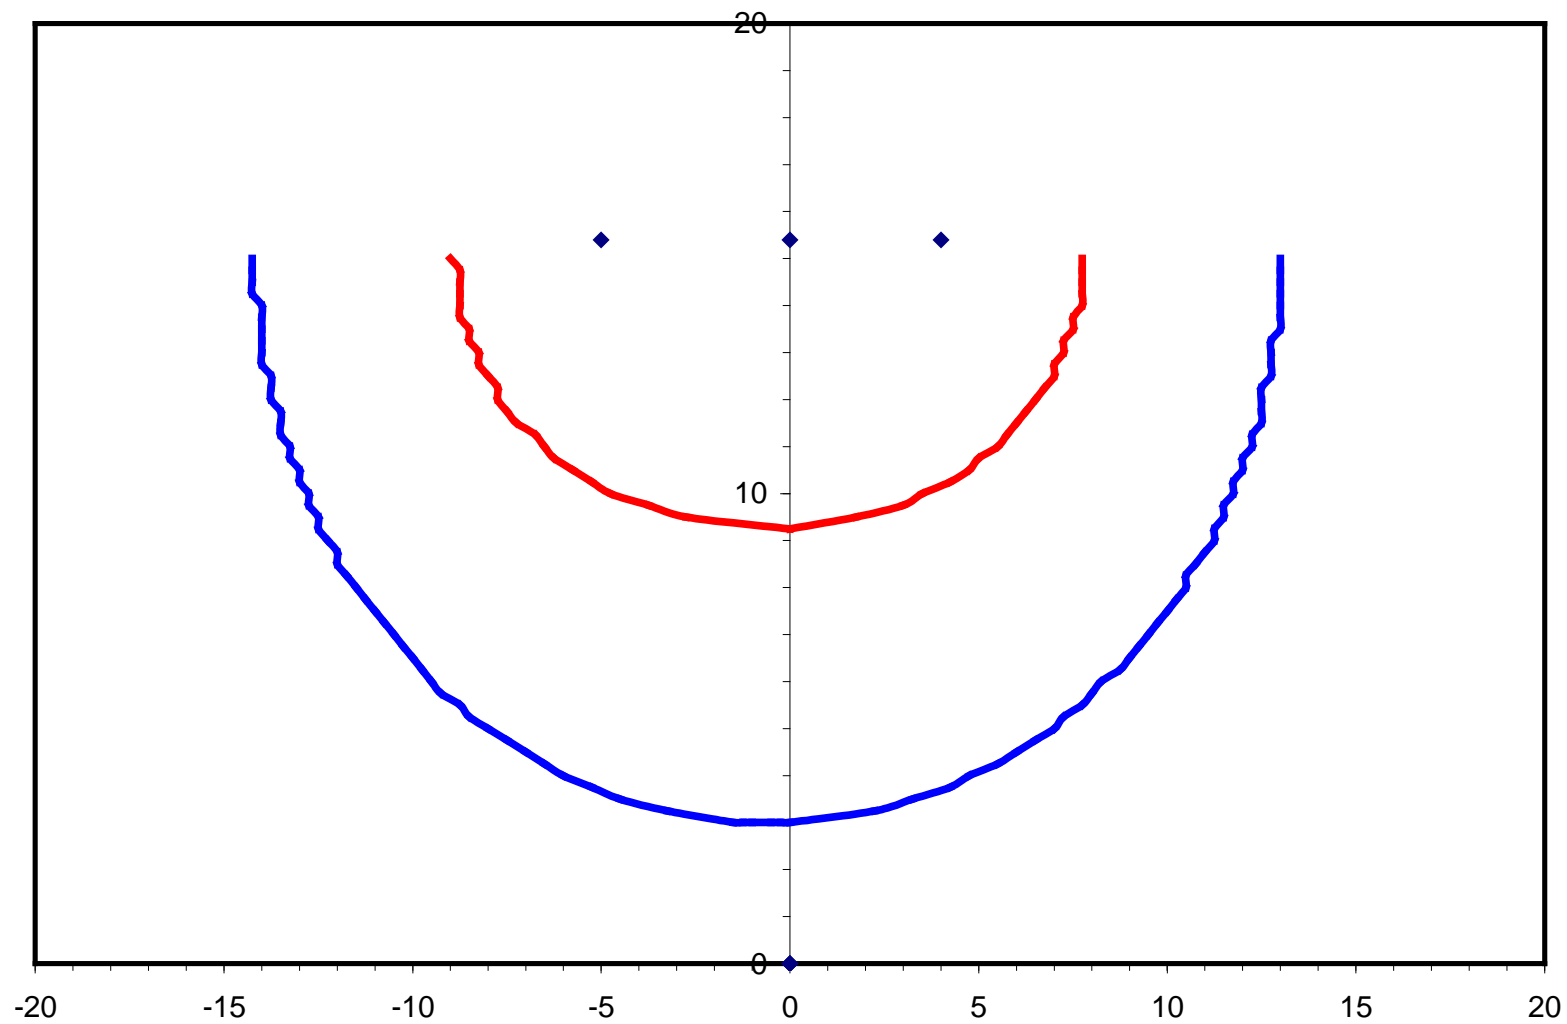


### Fascia di rispetto elettrodotto (scala 1:200) – SEZIONE E-E

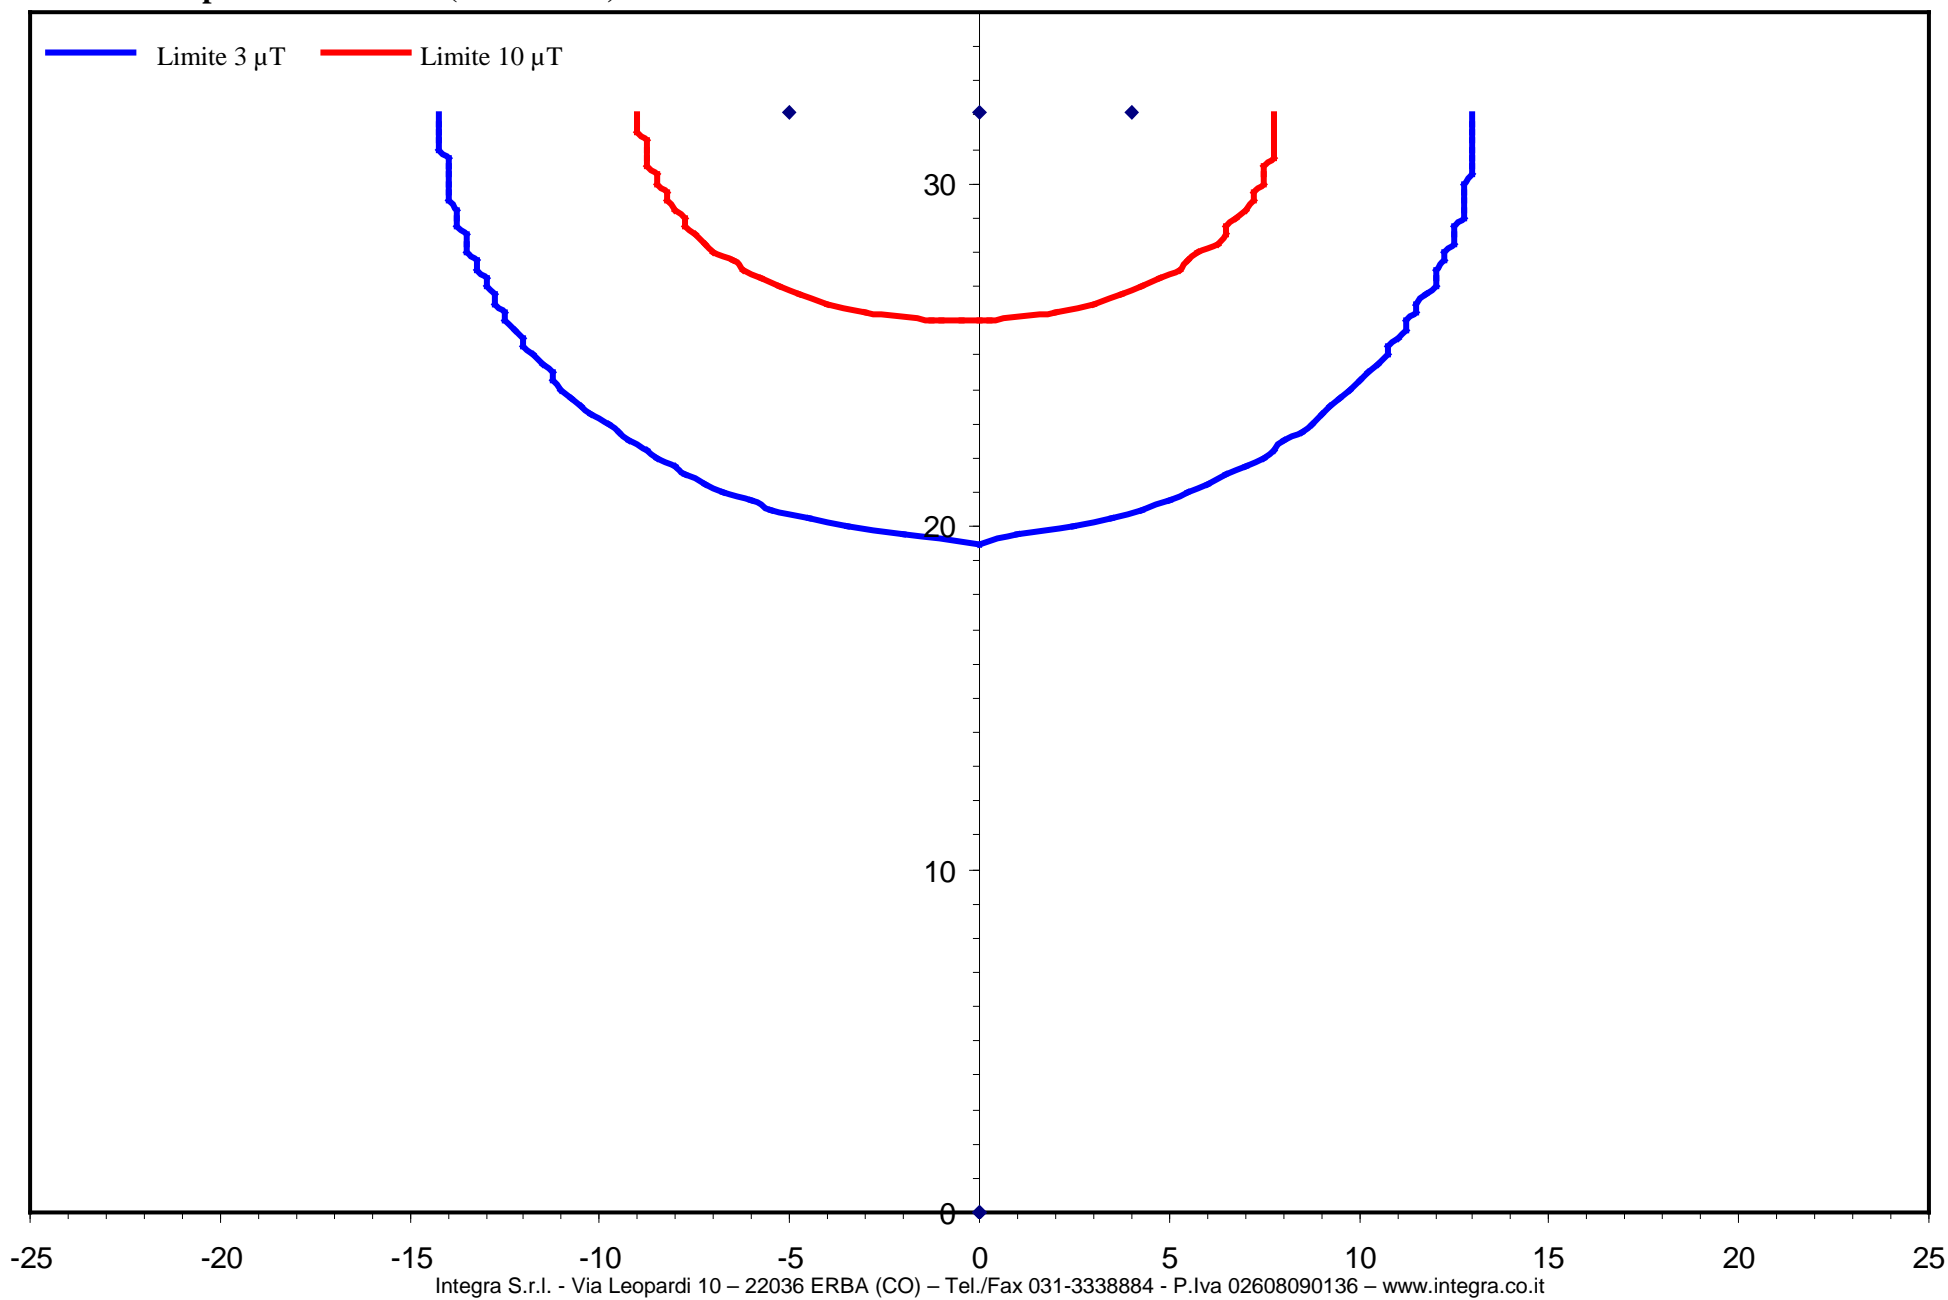


Fascia di rispetto elettrodotto (scala 1:200) – SEZIONE F-F

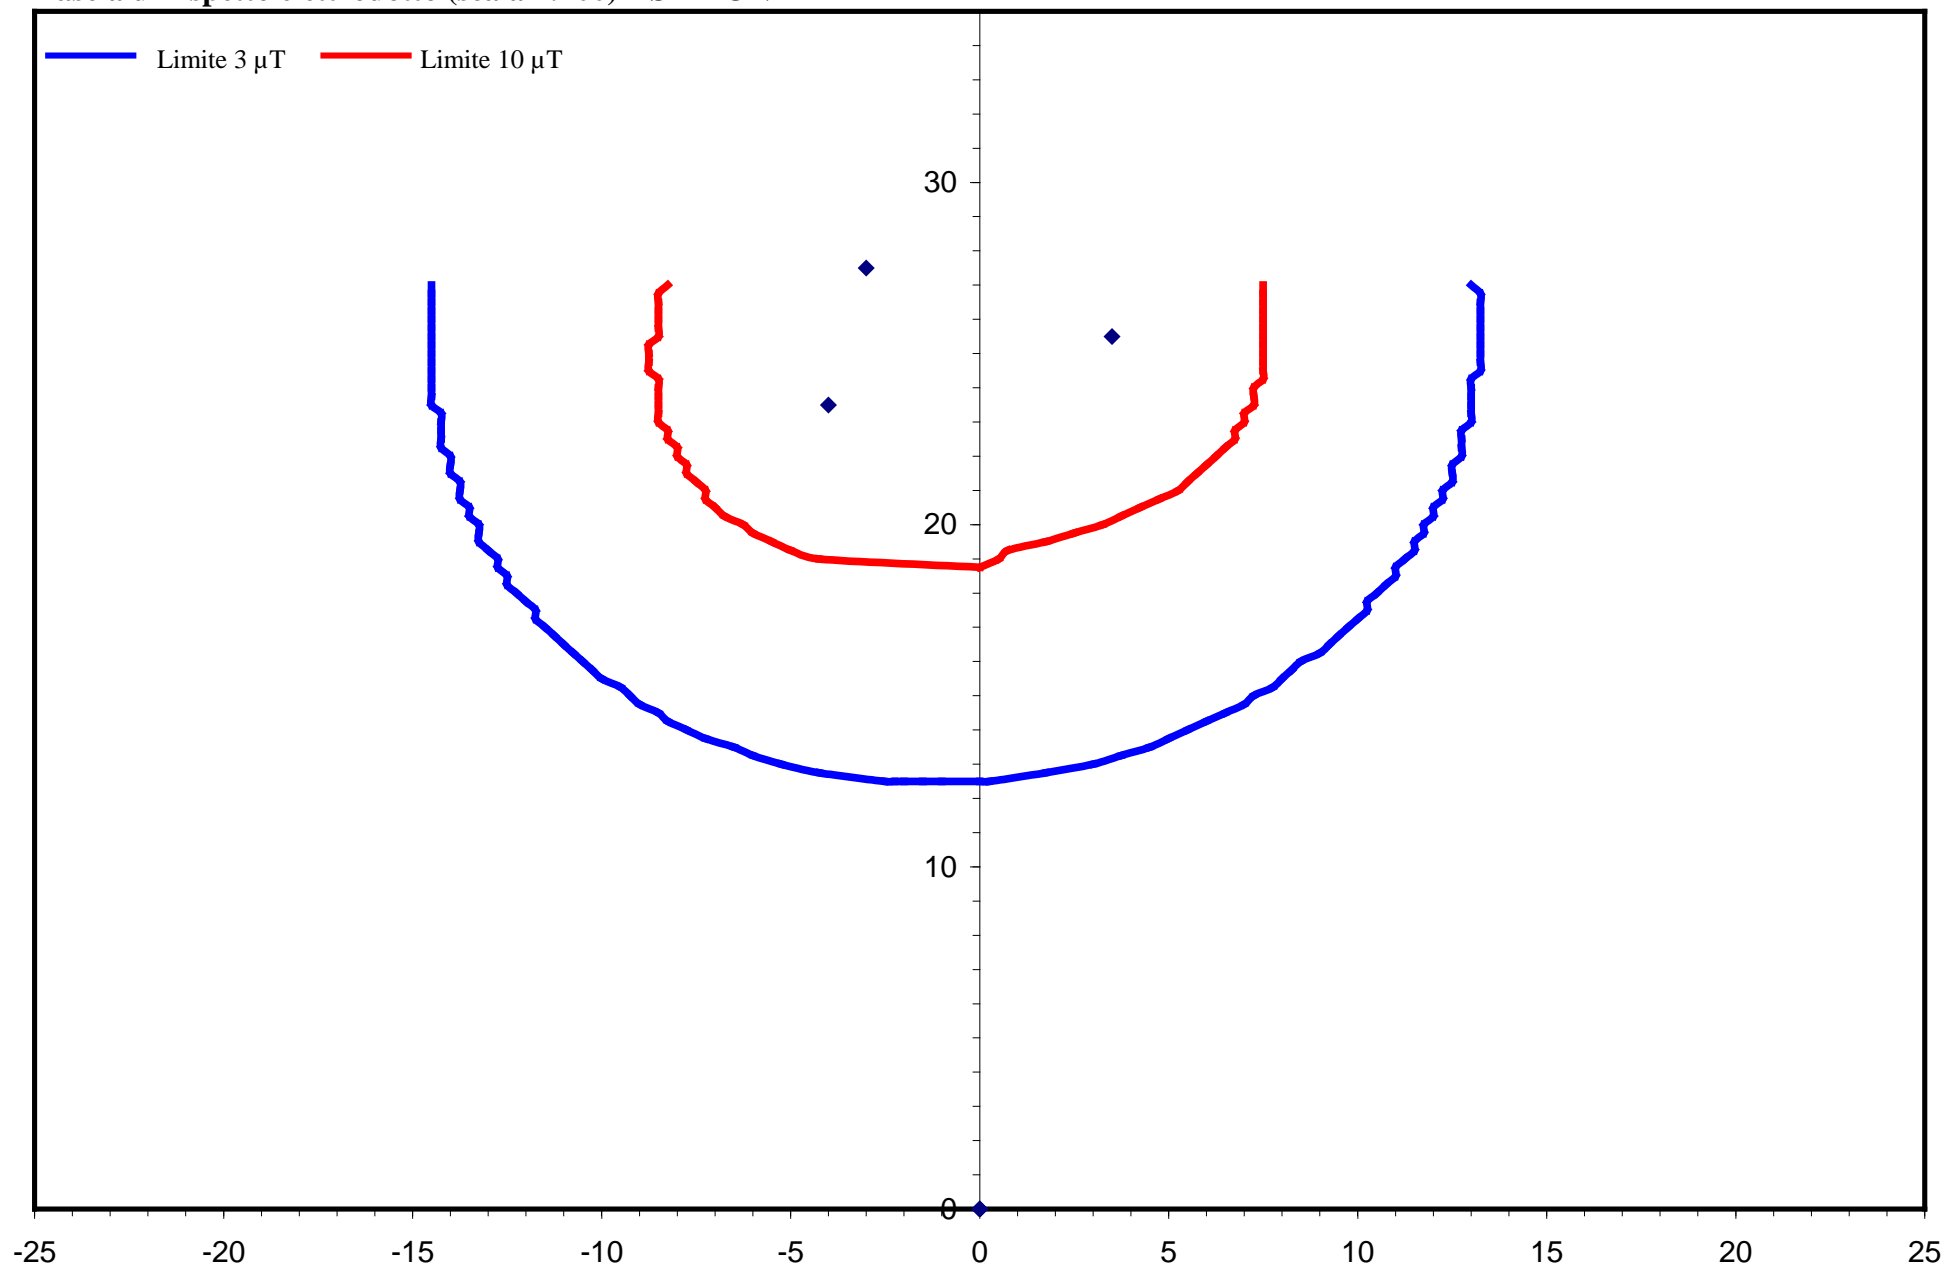

### Fascia di rispetto elettrodotto (scala 1:250) – SEZIONE G-G

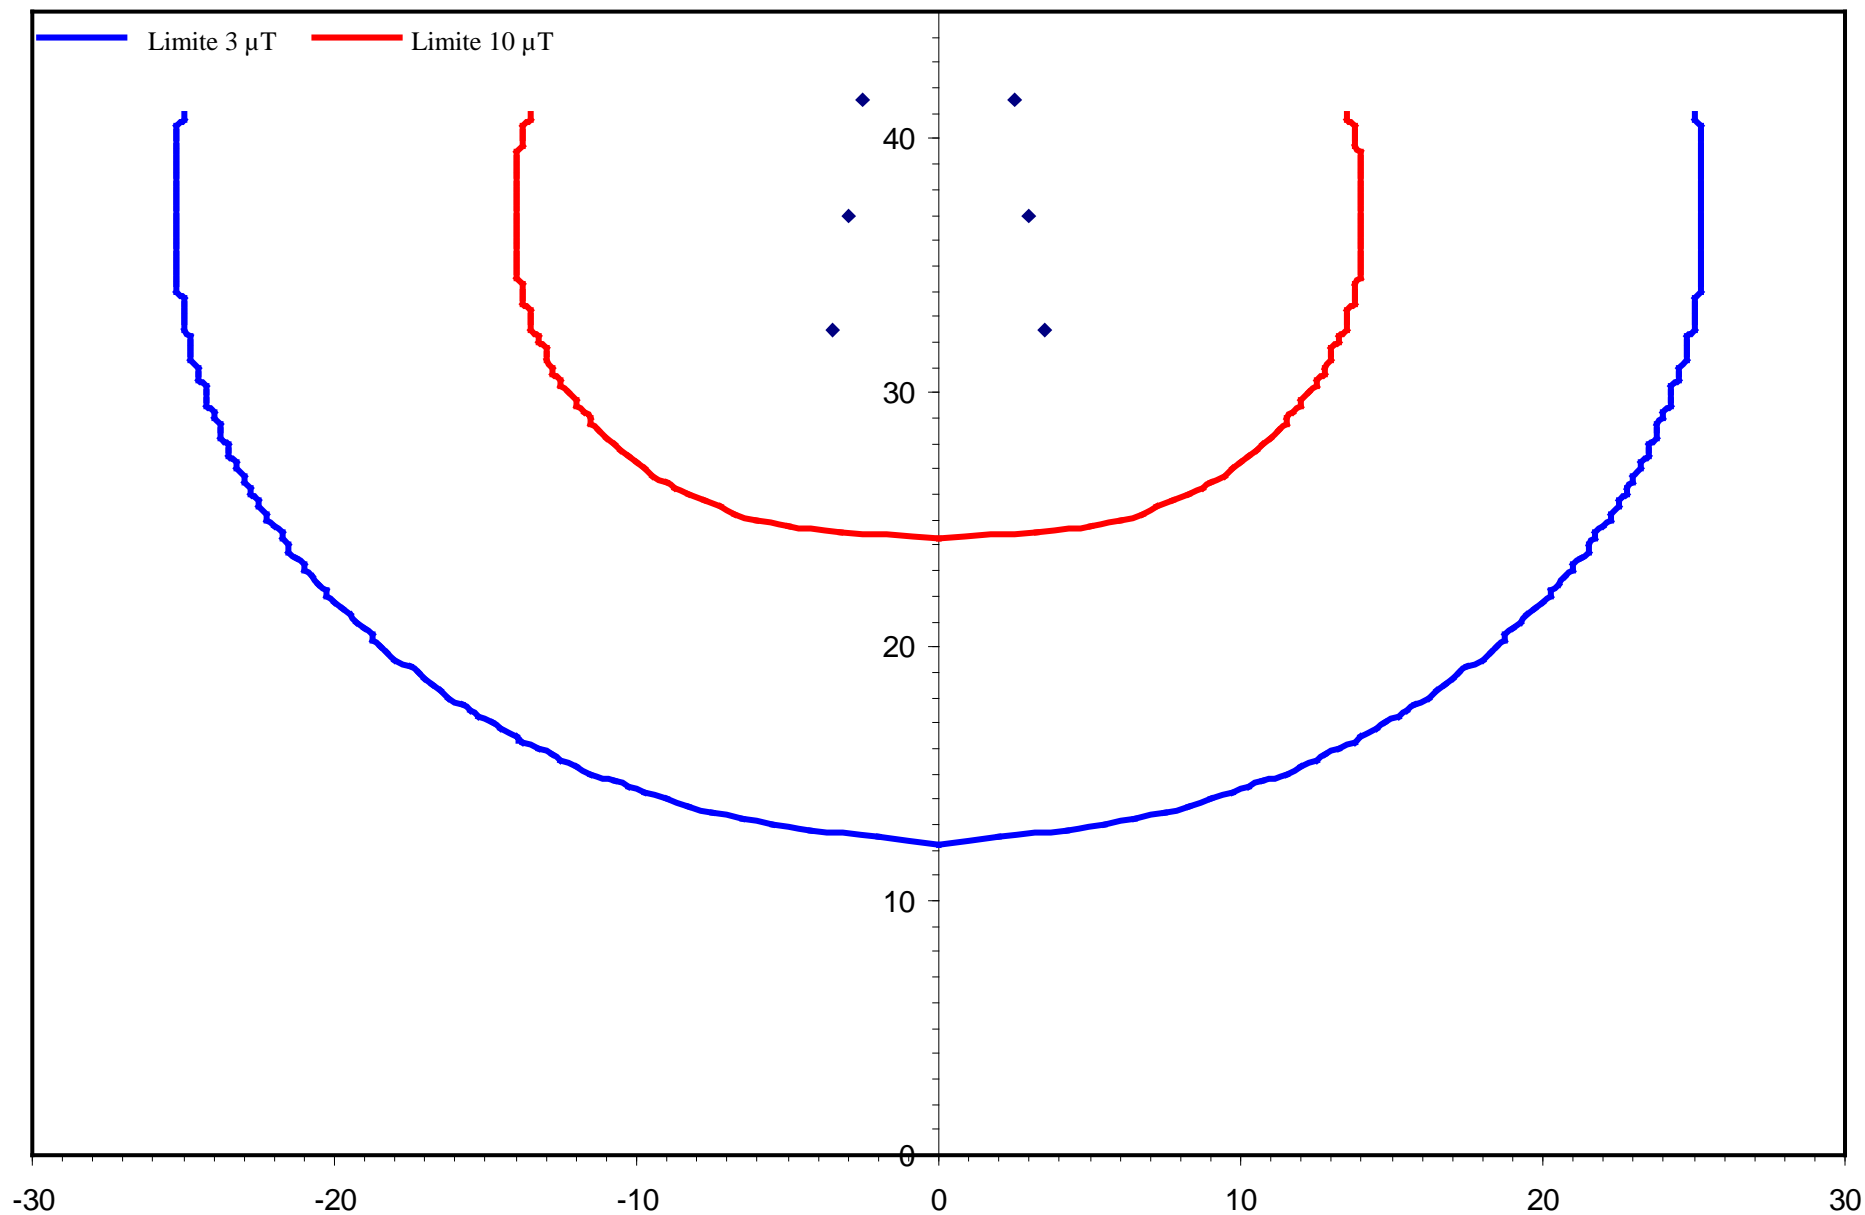


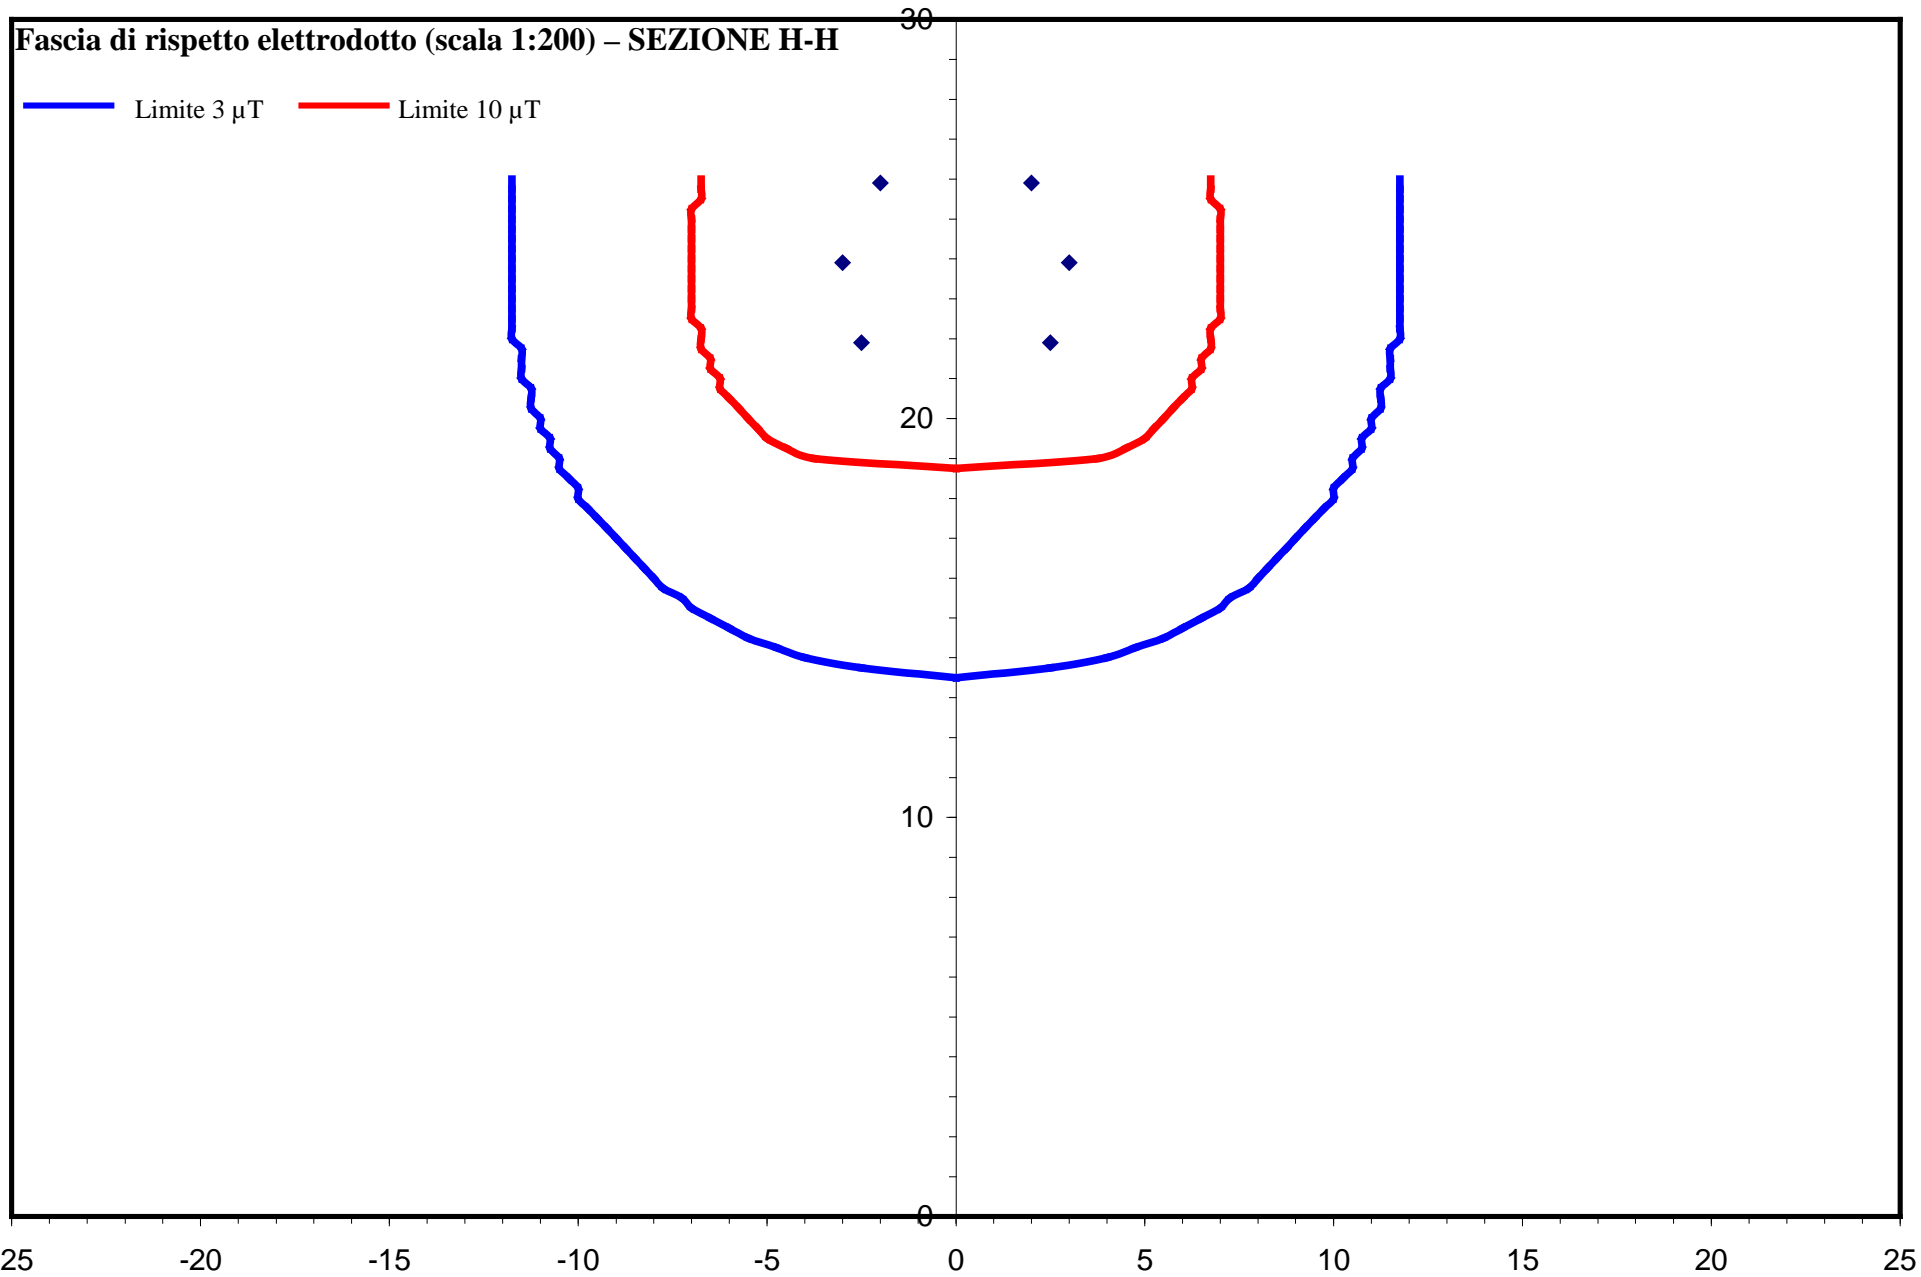




Fascia di rispetto elettrodotto (scala 1:200) – SEZIONE I-I

— Limite 3  $\mu\text{T}$     — Limite 10  $\mu\text{T}$

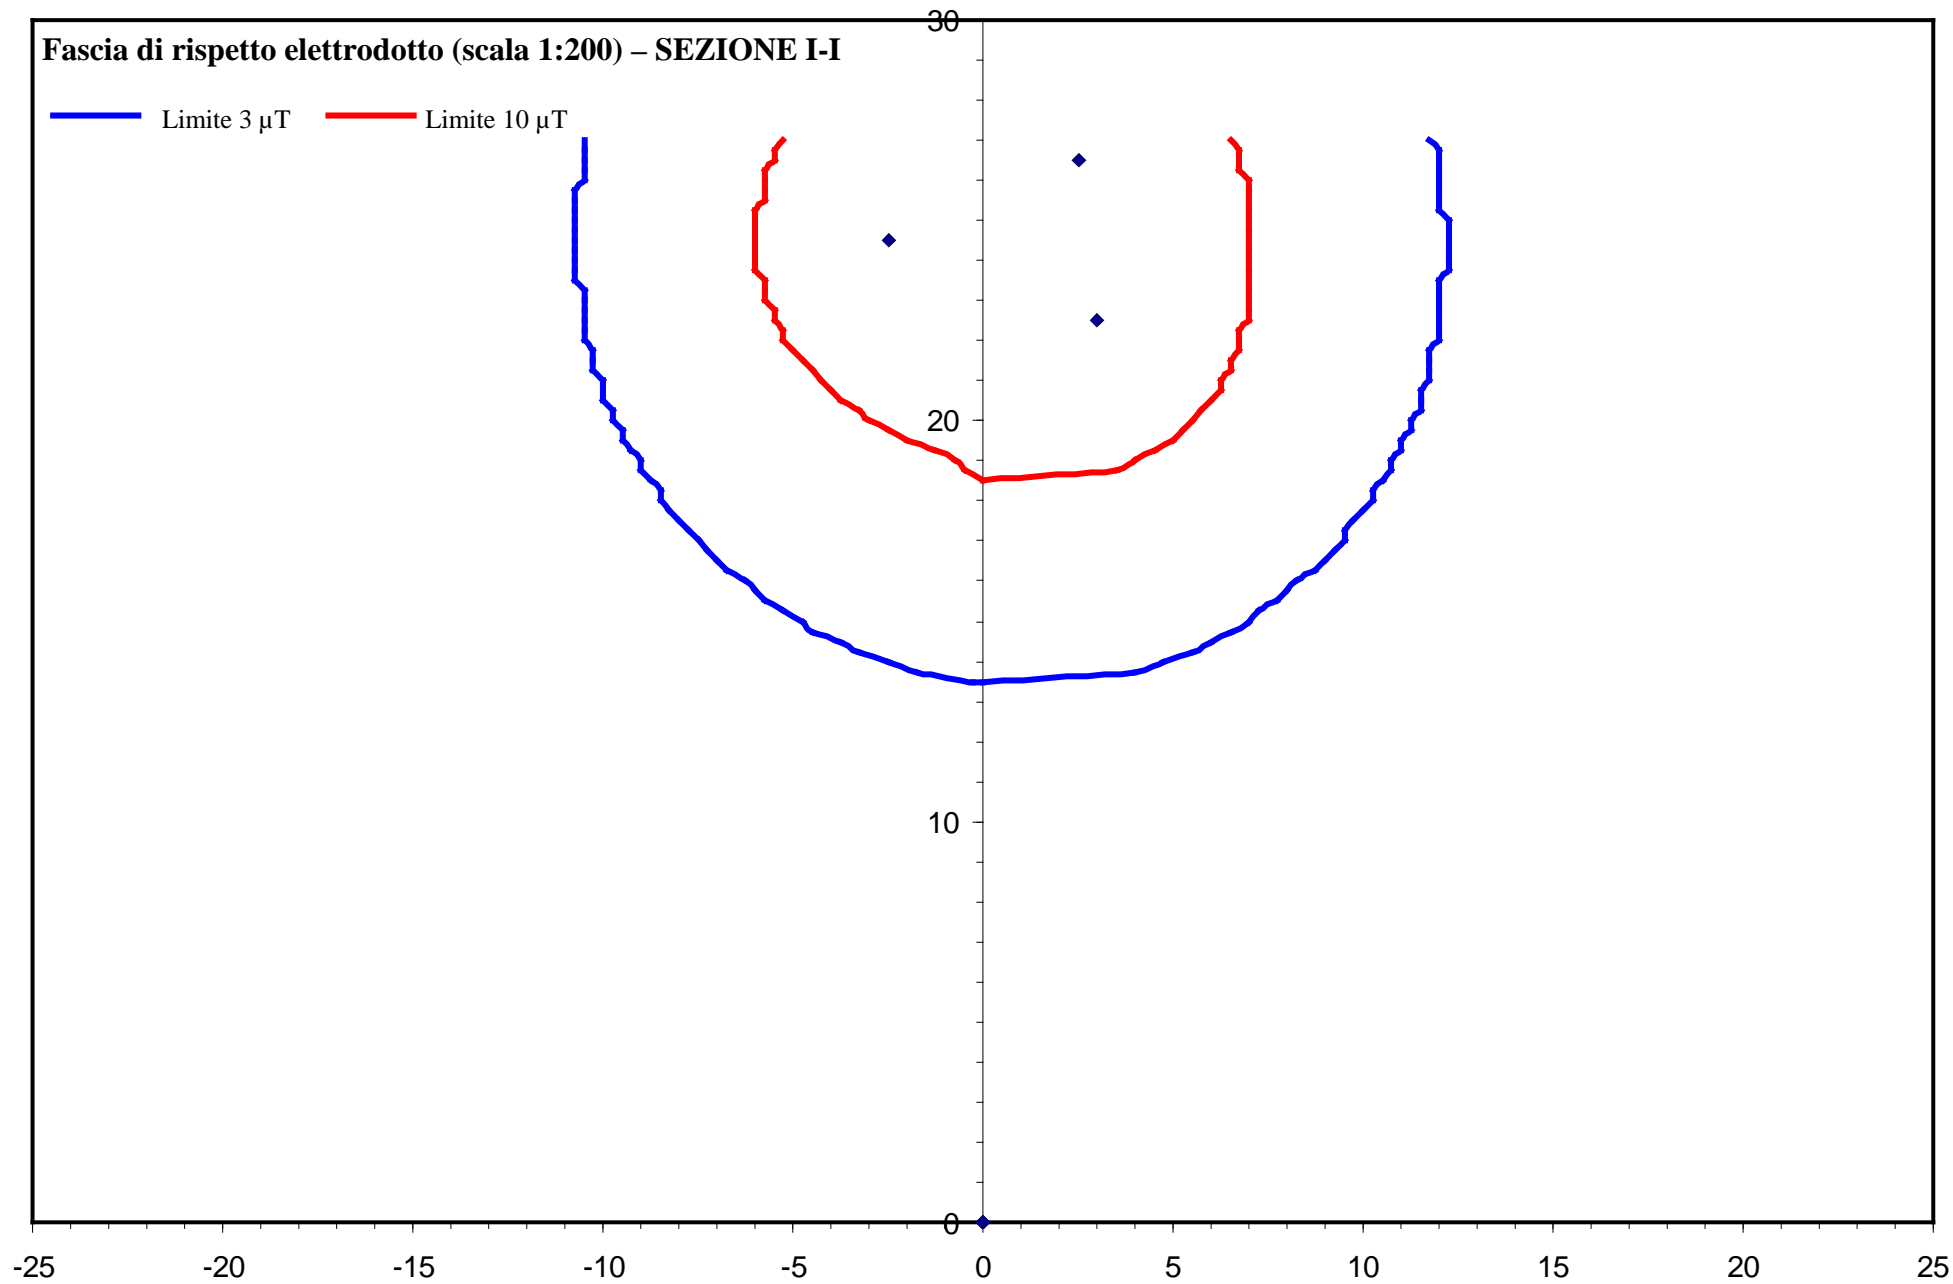


**Fascia di rispetto elettrodotto  
(scala 1:200) – SEZIONE J-J**

- Limite 3  $\mu\text{T}$
- Limite 10  $\mu\text{T}$

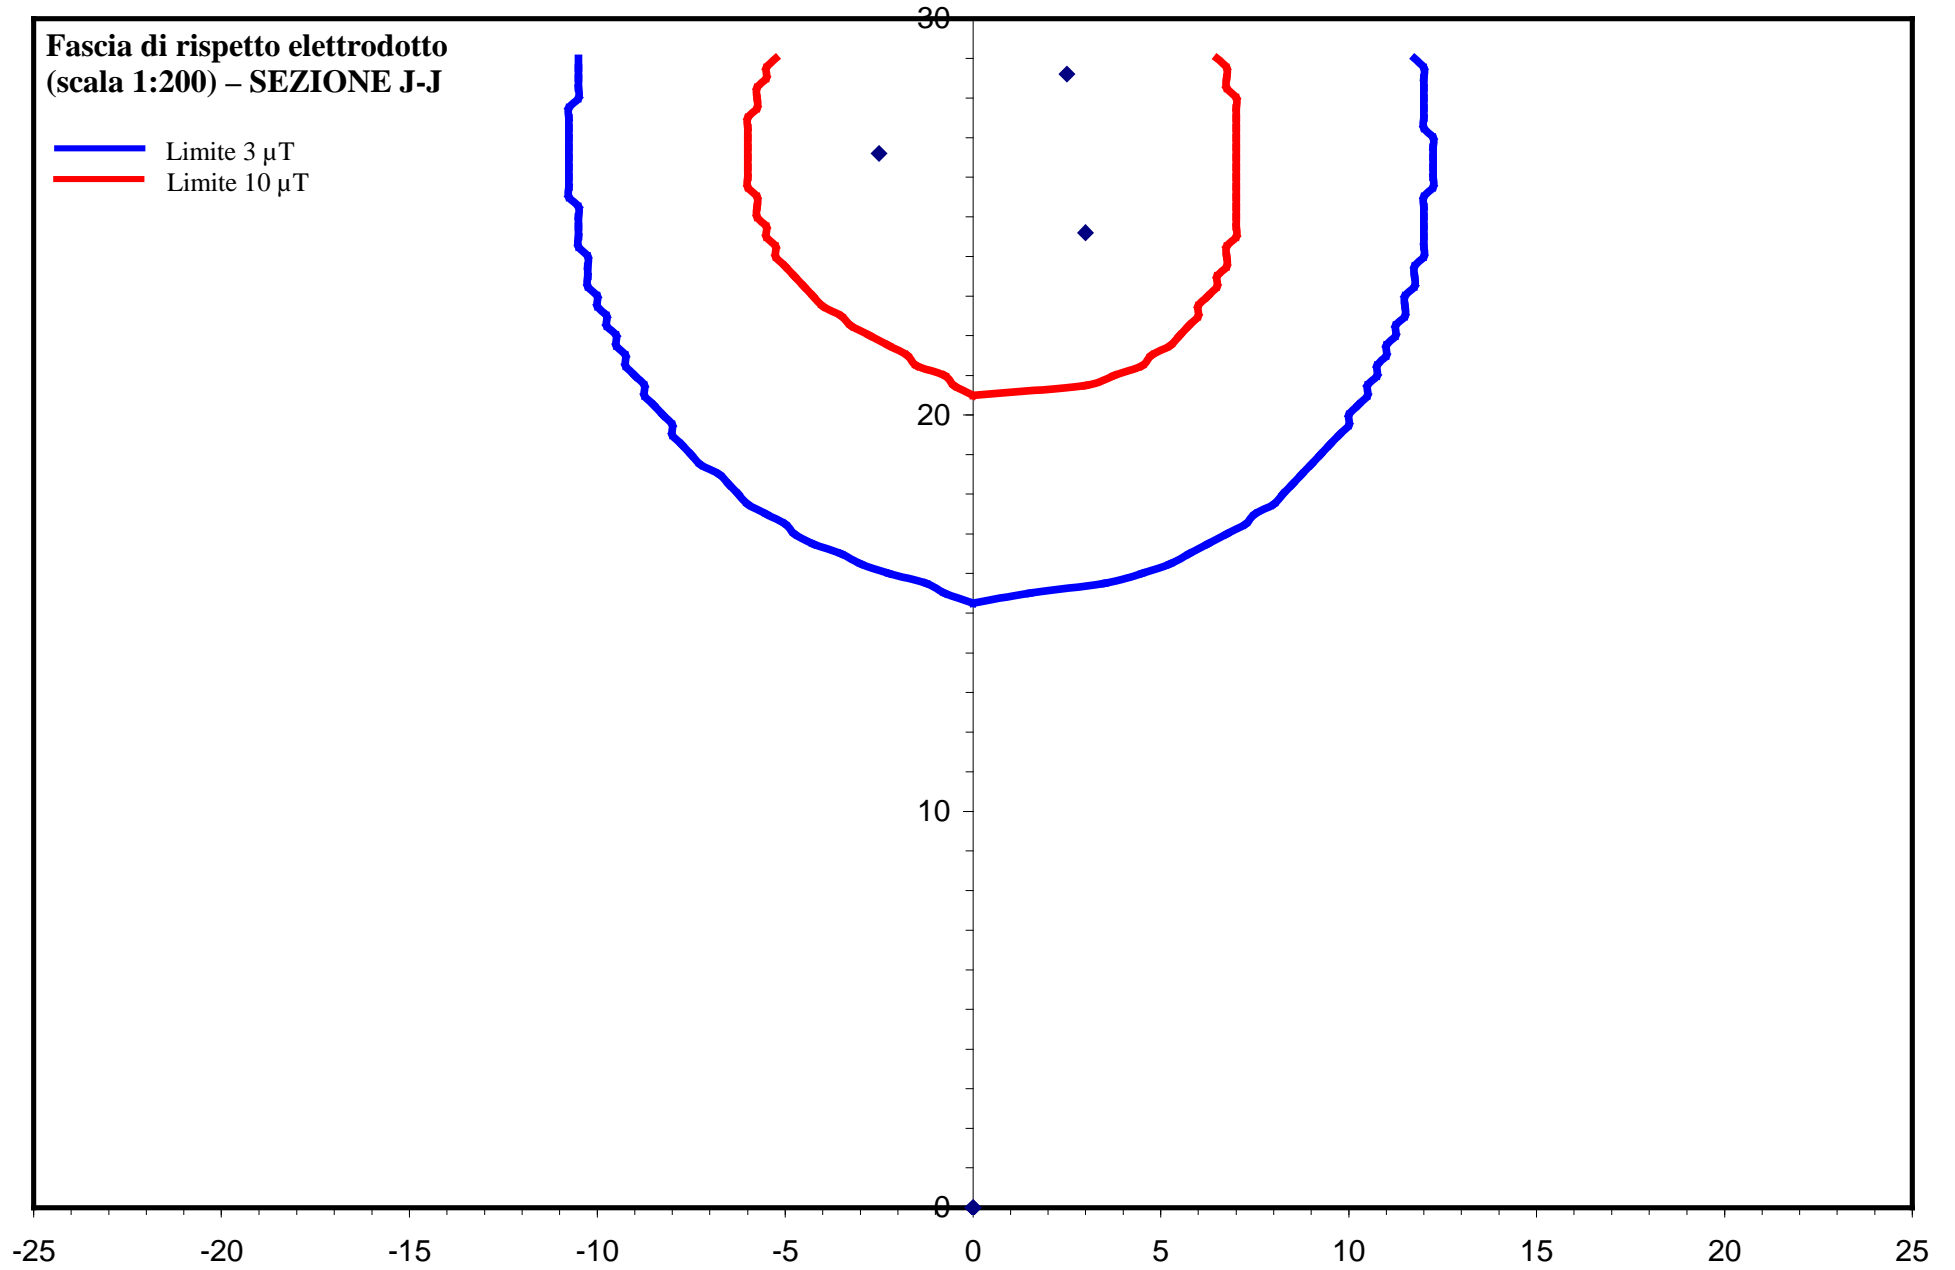


**Fascia di rispetto elettrodotto (scala 1:200) – SEZIONE K-K**

— Limite 3  $\mu$ T    — Limite 10  $\mu$ T

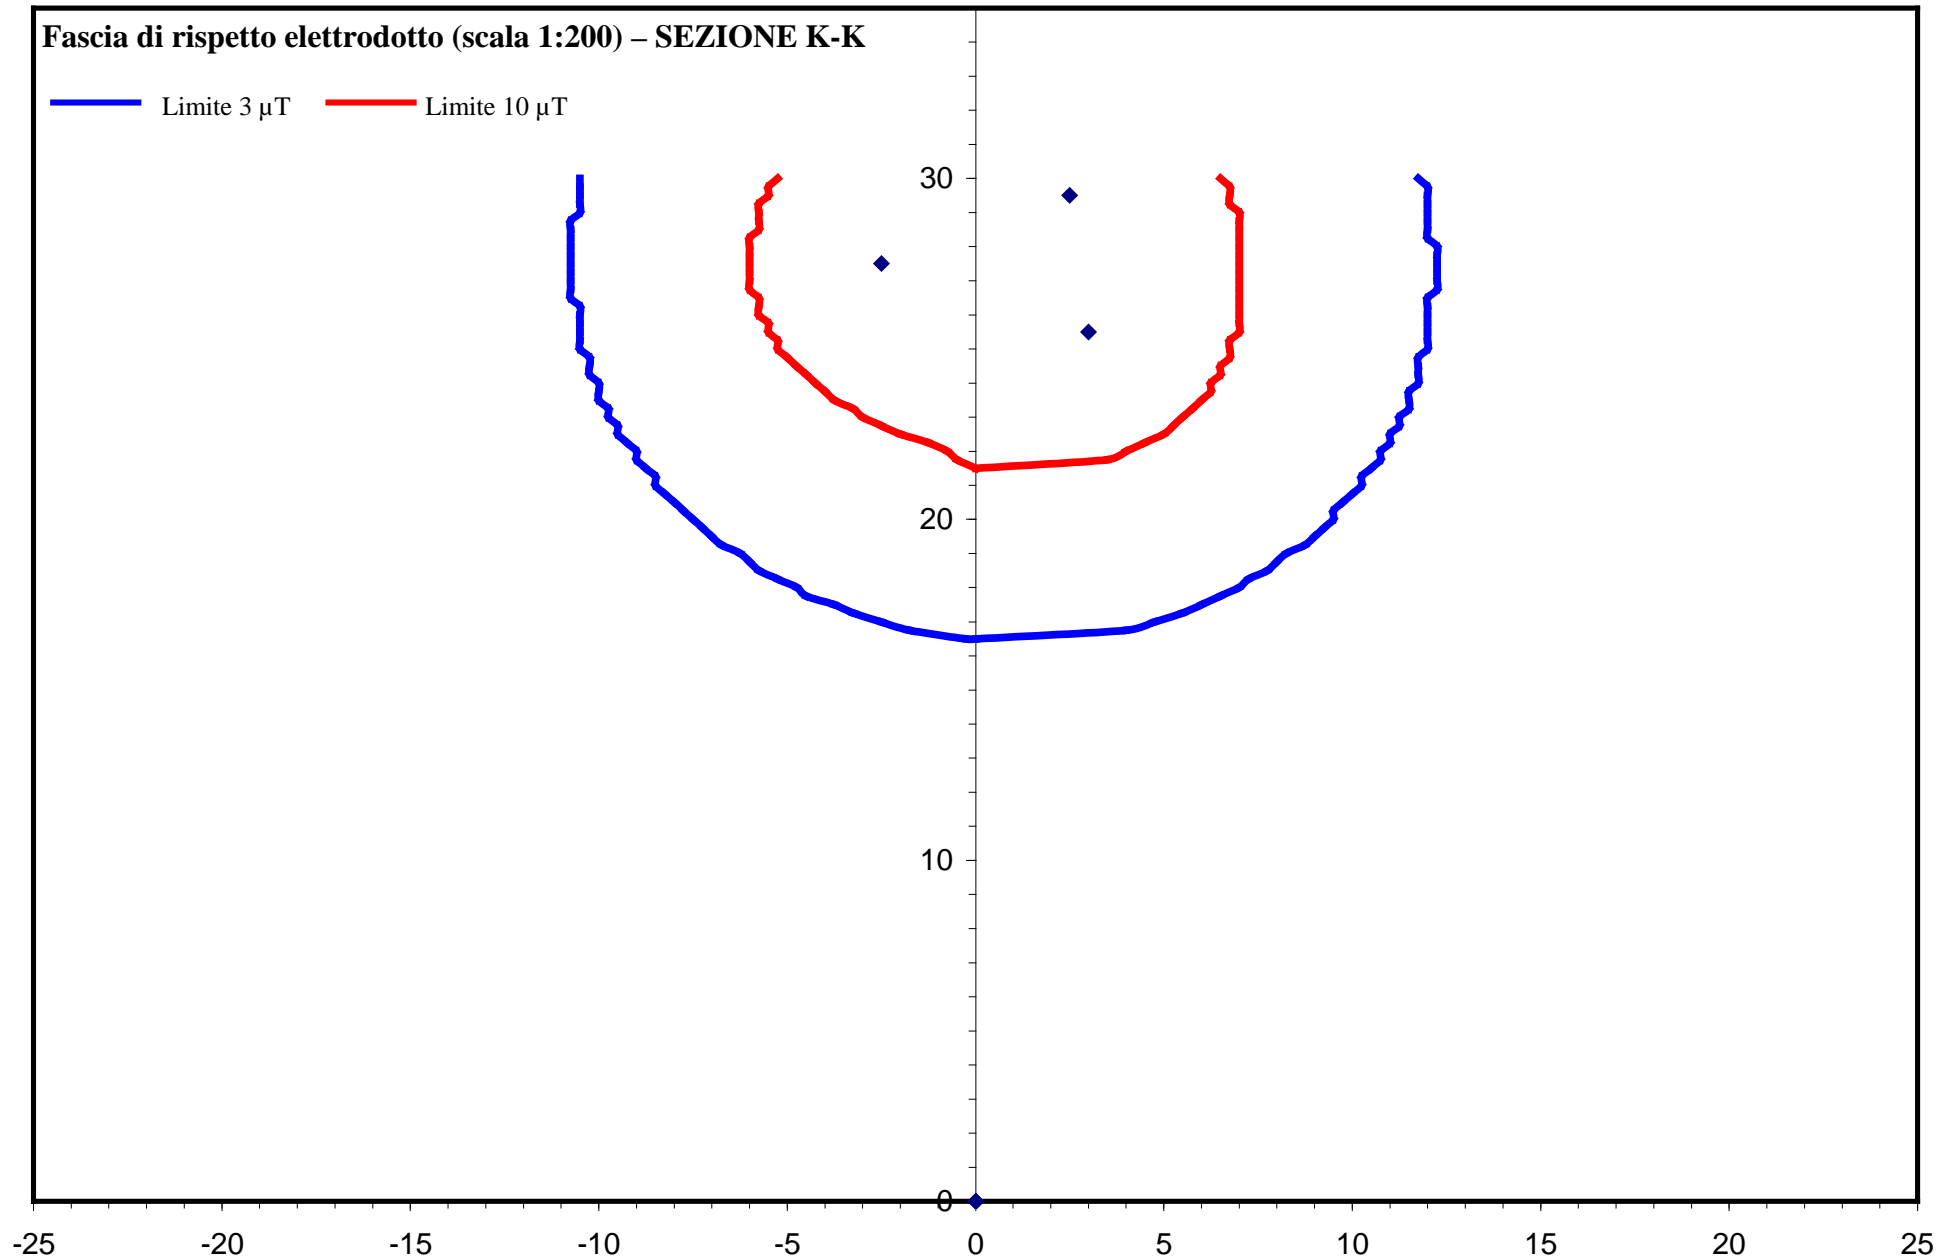


### Fascia di rispetto elettrodotto (scala 1:250) – SEZIONE L-L

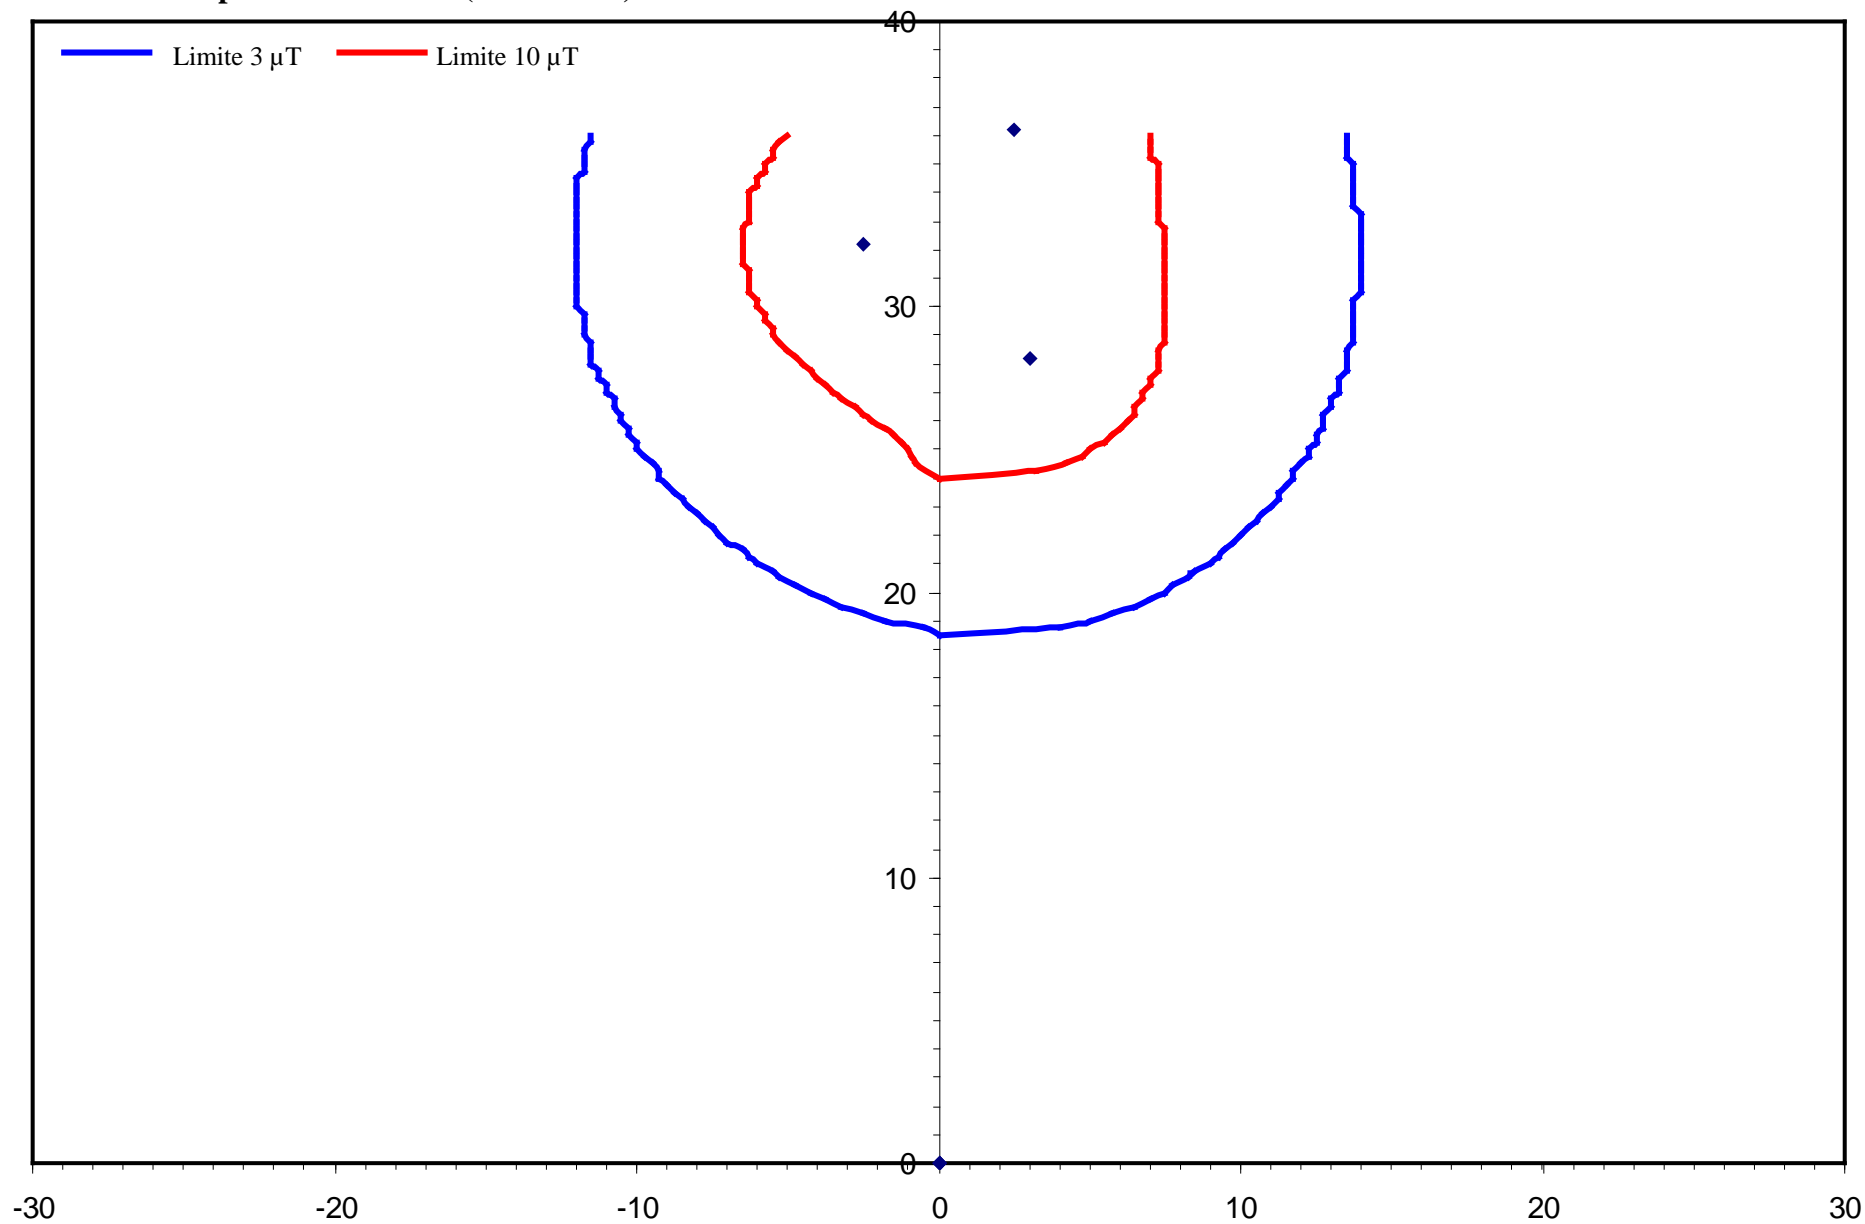


Fascia di rispetto elettrodotto (scala 1:200) – SEZIONE N-N

— Limite 3  $\mu$ T    — Limite 10  $\mu$ T

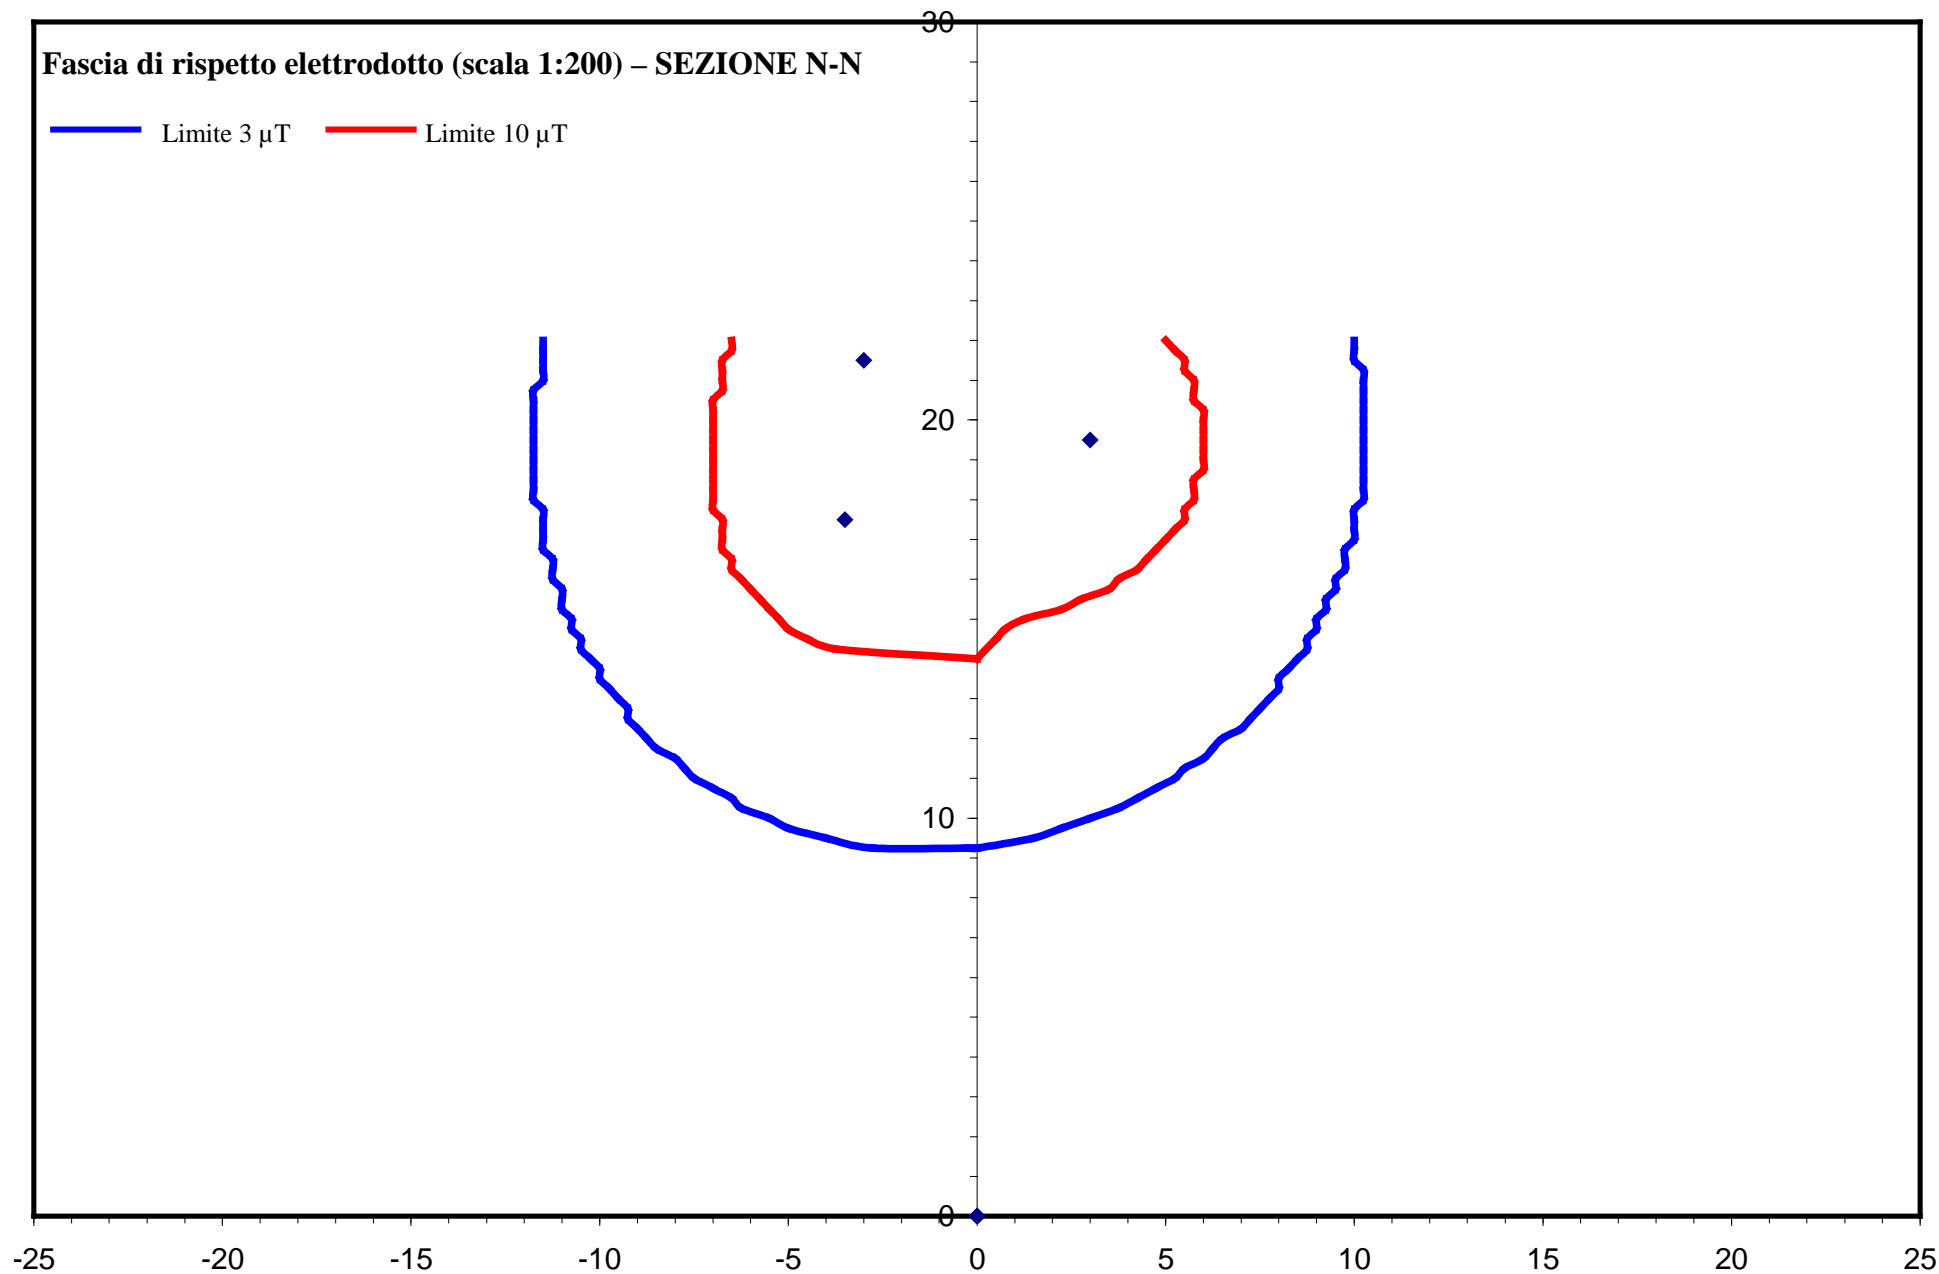


# Fascia di rispetto elettrodotto (scala 1:200) – SEZIONE O-O

— Limite 3  $\mu$ T    — Limite 10  $\mu$ T

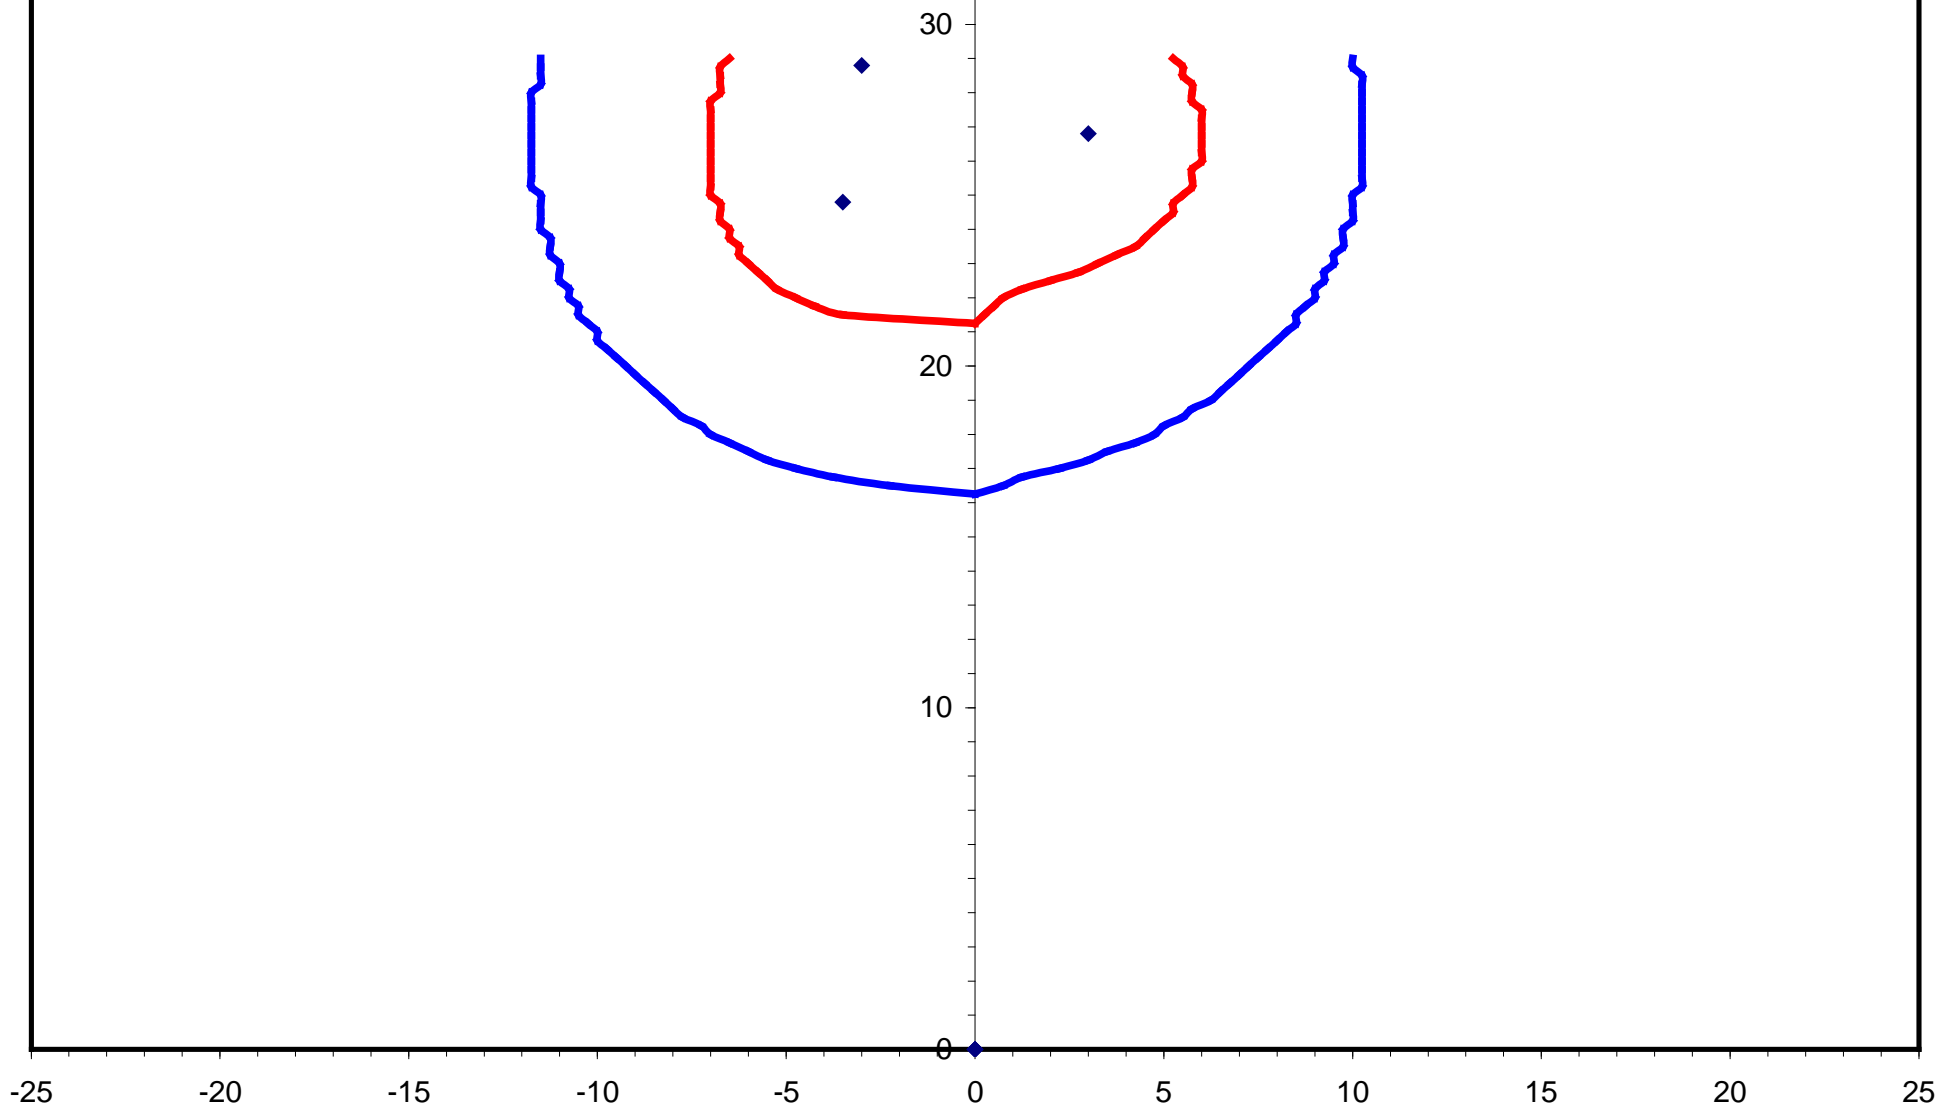


**Fascia di rispetto elettrodotto (scala 1:200) – SEZIONE P-P**

— Limite 3  $\mu$ T    — Limite 10  $\mu$ T

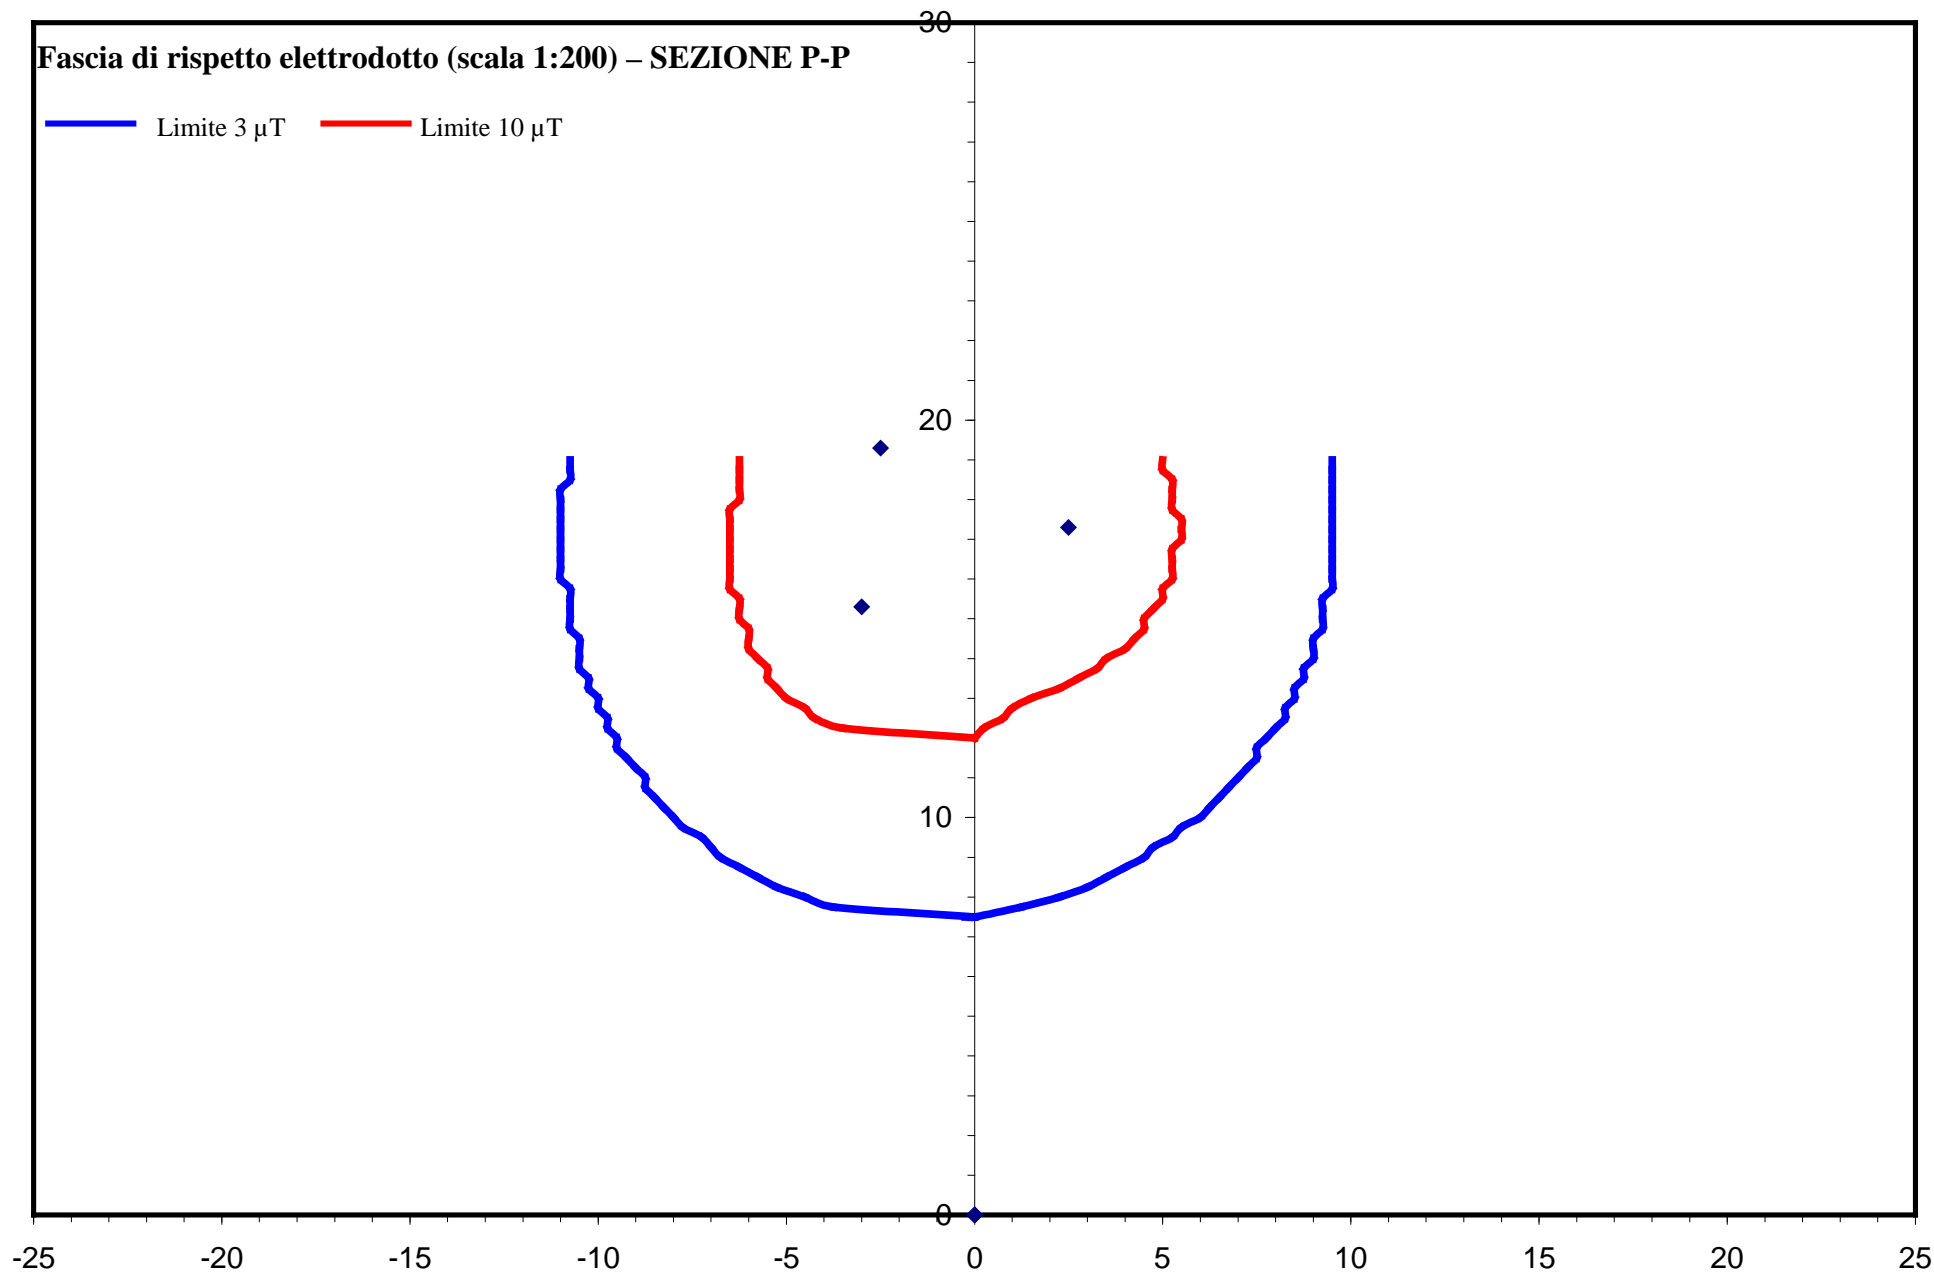

Fascia di rispetto elettrodotto (scala 1:200) – SEZIONE Q-Q

— Limite 3  $\mu\text{T}$     — Limite 10  $\mu\text{T}$

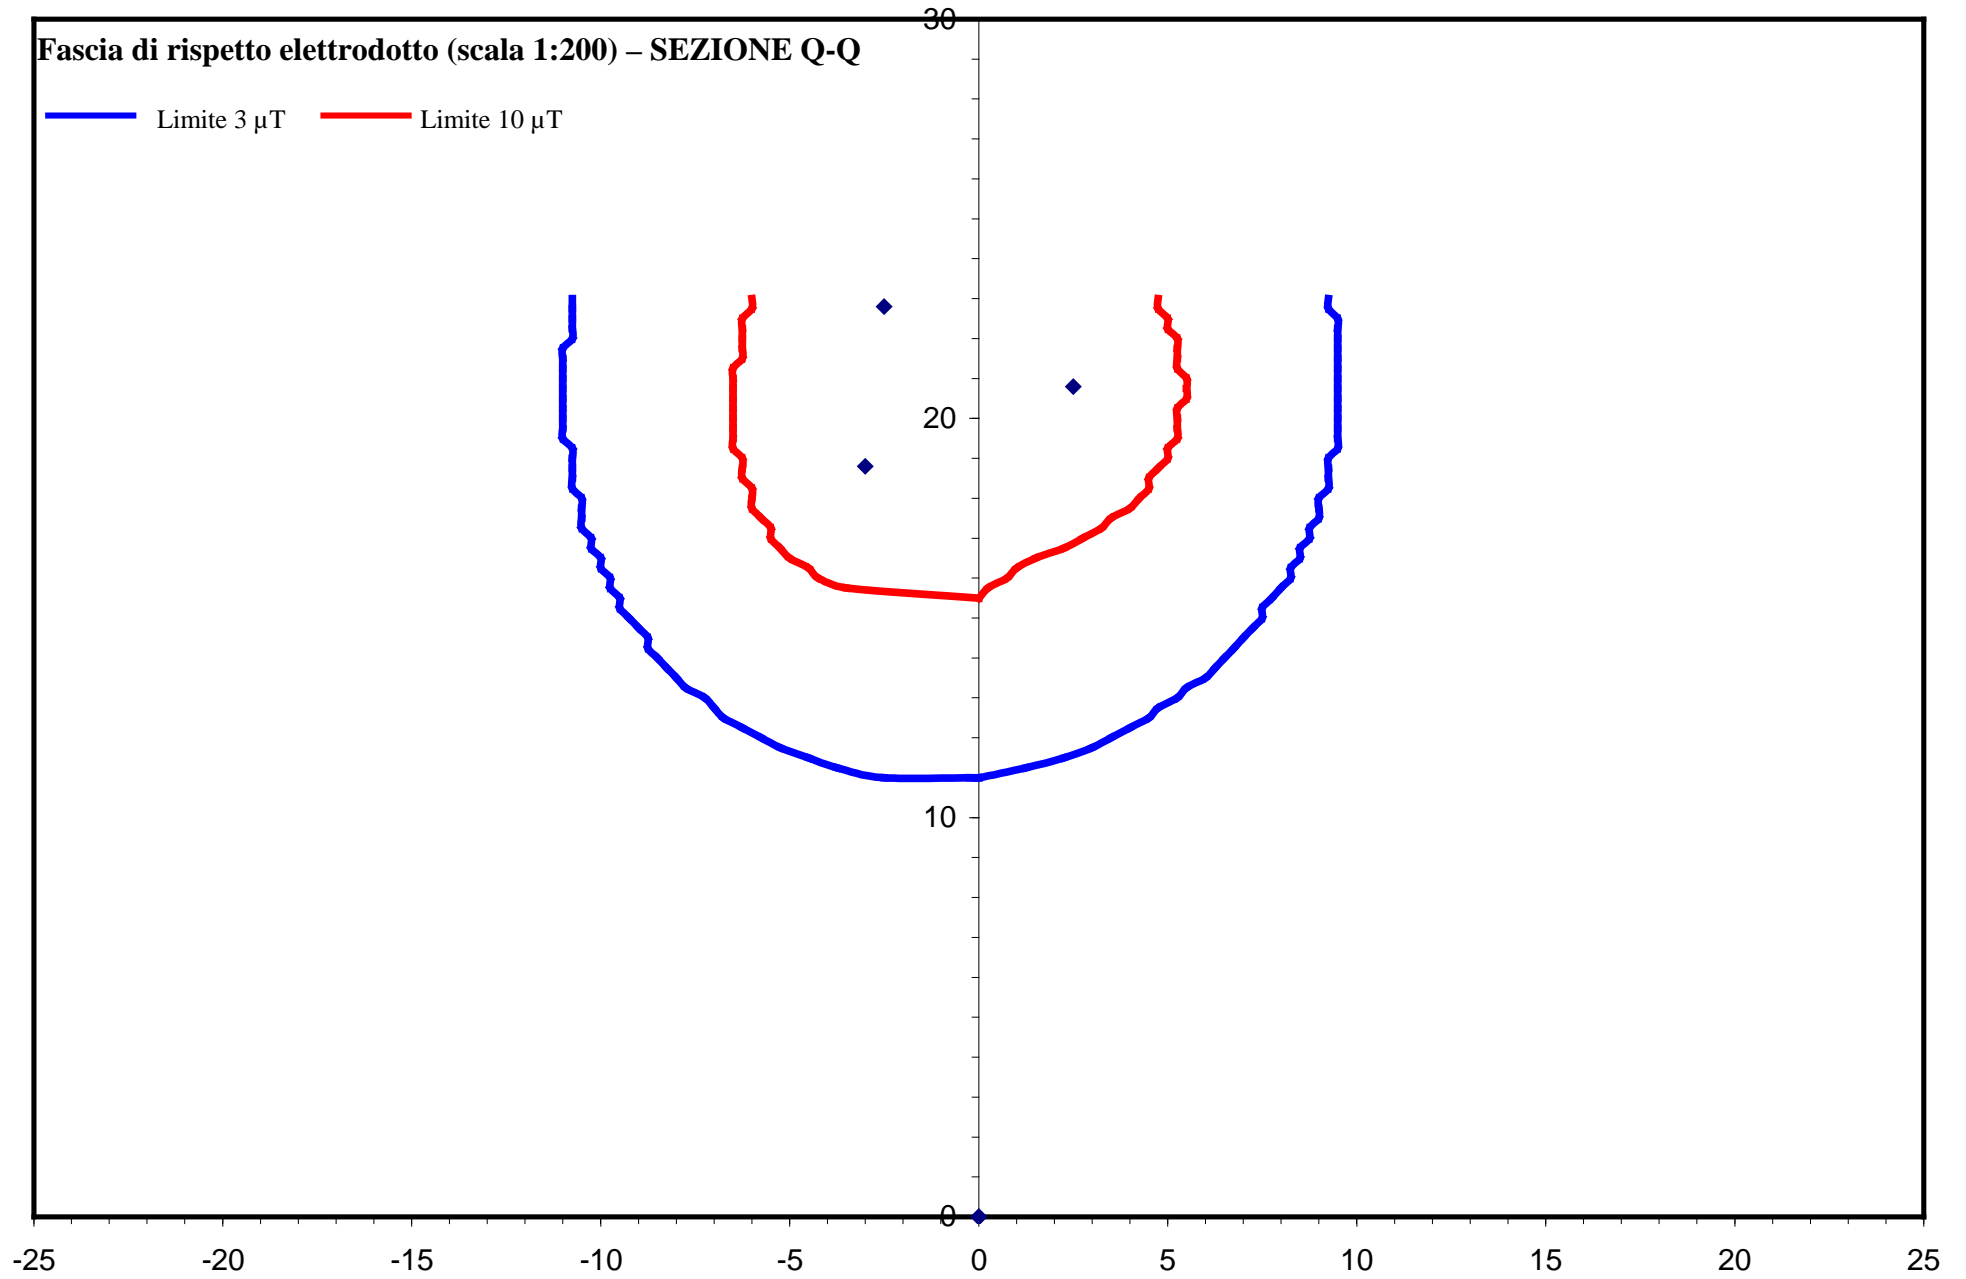



**Fascia di rispetto elettrodotto (scala 1:200) – SEZIONE R-R**

— Limite 3  $\mu\text{T}$     — Limite 10  $\mu\text{T}$

