

AREE PER SERVIZI PUBBLICI E DI INTERESSE PUBBLICO DI LIVELLO COMUNALE

1 - AREE PER SERVIZI PUBBLICI E DI INTERESSE PUBBLICO A SERVIZIO DELLA RESIDENZA-SR-

- Aree di proprietà comunale
- Aree di proprietà enti religiosi
- Aree per ristrutturazione di primo e secondo cado
- Aree per attrezzature di interesse comune
- Aree per verde e lo sport
- Aree per parcheggi pubblici e di uso pubblico

* Aree da acquisire mediante meccanismo di compensazione

2- AREE PER SERVIZI PUBBLICI E DI INTERESSE PUBBLICO FUNZIONALI ALLE ATTIVITA' PRODUTTIVE-SP-

- Aree di proprietà comunale
- Aree di proprietà privata
- Aree funzionali alle attività produttive del settore secondario
- Aree funzionali alle attività produttive del settore terziario ricettivo e attrattivo
- Aree funzionali alle attività produttive del settore terziario commerciale

Ambiti di trasformazione urbanistica non conformati

Ambiti urbani interessati da interventi in corso di situazione

- Aree da acquisire mediante meccanismo di perequazione
- Aree per il verde e lo sport
- Aree per parcheggi pubblici e di uso pubblico
- Aree funzionali alle attività produttive



TIPOLOGIA DELLE ATTREZZATURE

ESISTENTI

- Instruzione di primo e secondo cado
- Assistenza, servizi sociali e igiene sanitaria
- Pubblica amministrazione, sicurezza pubblica e protezione civile
- Attività culturali, associative e politiche
- Attività religiose
- Spazi aperti attrezzati e verde per il gioco, la ricreazione, il tempo libero e le attività sportive
- Spazi aperti di buona fruizione per usi pubblici
- Parcheggi pubblici
- Verde delle attività produttive
- Giardini e parchi di quartiere
- Parchi urbani
- Servizi ambientali e tecnologici
- Aree critiche

IN PROGETTO

- ST - Servizi tecnologici e ambientali
- Personali dda-pedonali esistenti
- Personali dda-pedonali in progetto
- Limiti di rispetto cintabile - art.57 dpr 289/90
- Strade comunali da acquisire mediante meccanismo di compensazione (MV)
- Strade sovrazonali
- Aree per la riorganizzazione della viabilità
- Confine comunale
- NS - Nodi storici

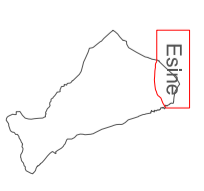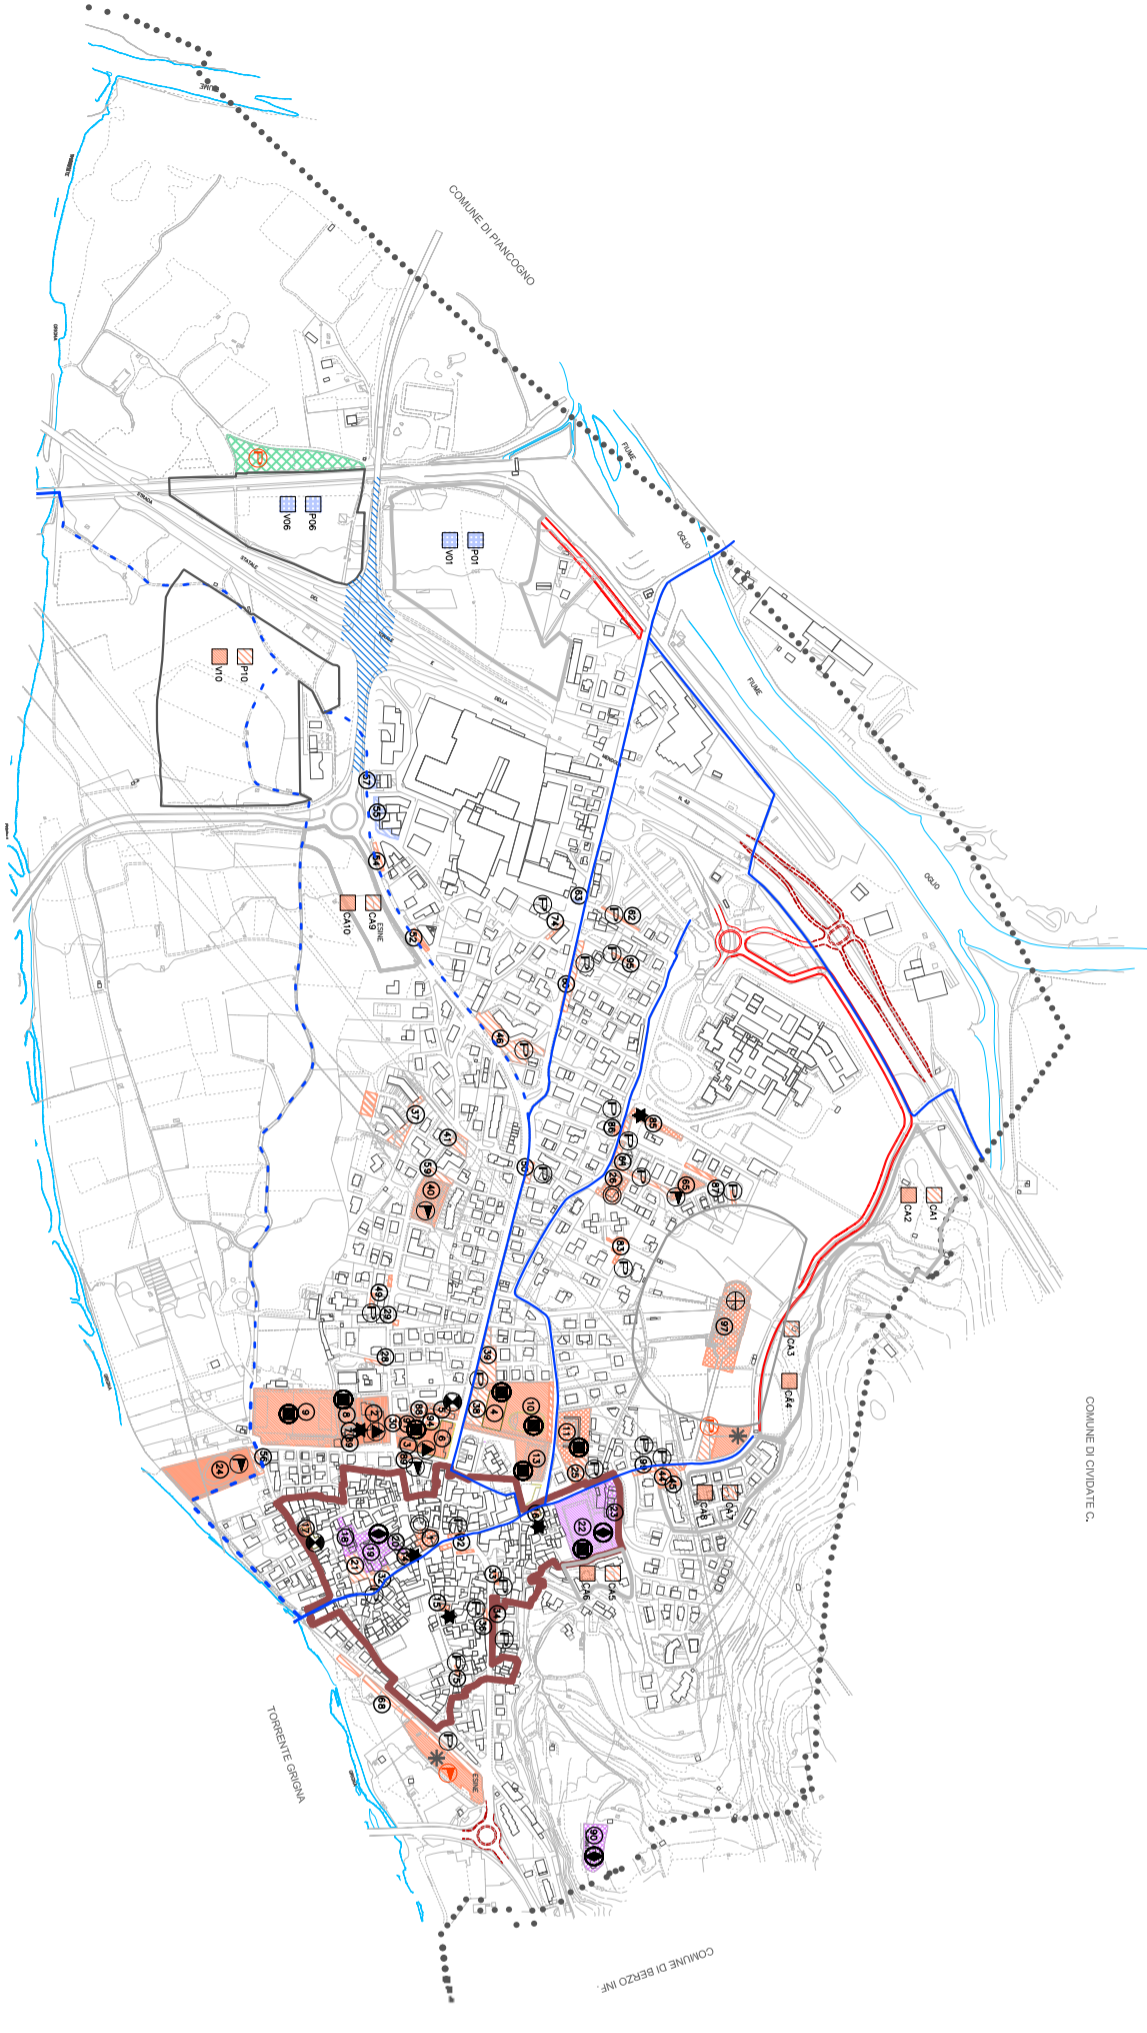

COMUNE DI ESINE
PROVINCIA DI BRESCIA

Piano di Governo del Territorio
L.R. 11 marzo 2005, n. 12
PIANO DEI SERVIZI

IL SINDACO

IL SEGREGARIO GENERALE

IL PROGETTISTA
Dot. Arch. GIACOMO AMADEO
Ordine Architetti Prov. MI n. 3592

Adozione Consiglio Comunale:
data: 11/03/2010
Approvazione Consiglio Comunale:
data: 11/03/2010

PS 02.1
Identificazione e
localizzazione aree per
standard urbanistici

Studio Ambiente
Architetto GIACOMO AMADEO
Via S. Carlo Borromeo, 1
20131 CESANO MADERNO (MB)
Tel. +39 0362 7194210 - Fax +39 0362 7194211
info@studioambiente.org