

### LEGENDA

**CONFINI COMUNALE**

- CONFINE COMUNALE

**SISTEMA DEL TESSUTO URBANO CONSOLIDATO (PIANO DELLE REGOLE)**

- PERIMETRO AMBITI A PREVALENTE DESTINAZIONE RESIDENZIALE DI NUOVO IMPIANTO INTERNI AL TESSUTO URBANO CONSOLIDATO
- VINCOLO CIMITERIALE

**SISTEMA DEGLI AMBITI DI TRASFORMAZIONE (DOCUMENTO DI PIANO)**

- PERIMETRO AMBITI DI TRASFORMAZIONE A PREVALENTE DESTINAZIONE DESTINAZIALE E/O TURISTICO RICETTIVA - ZONA ATR


**SISTEMA DEI SERVIZI E DELLE ATTREZZATURE PUBBLICHE E DI INTERESSE PUBBLICO O GENERALE (PIANO DEI SERVIZI)**

- AREE PER LA SOSTA VEICOLARE
- AREE VERDI ATTREZZATE PER IL GIOCO, LO SPORT ED IL TEMPO LIBERO
- AREE PER STRUTTURE SCOLASTICHE
- AREE PER ATTREZZATURE COMUNI E DI INTERESSE COLLETTIVO
- AREE PER ATTREZZATURE DI INTERESSE COMUNE DESTINATE A SERVIZI RELIGIOSI O RICONDUCEBILI AD ENTI RELIGIOSI
- AREE PER IMPIANTI TECNOLOGICI
- NUOVA VIABILITA' O AMPLIAMENTO DELL'ESISTENTE
- PERCORSI PEDONALI PUBBLICI
- AMBITI DI VERDE PERIURBANO DI CONNESSIONE TRA TERRITORIO RURALE ED EDIFICATO INCOMPATIBILI CON ATTIVITA' AGRICOLE PRODUTTIVE E/O STRATEGICHE - ZONA VP2

**SIMBOLOGIA DEI SERVIZI PUBBLICI E/O DI INTERESSE PUBBLICO**

M MUNICIPIO	SM SCUOLA MEDIA
C CENTRO CIVICO	CG CAMPO GIOCO
Ch CHIESA-CONVENTO	PT POSTE - TELEGRAFO
+ CIMITERO	B BANCA
O ORATORIO	CA CLINICA/AMBULATORIO
B BIBLIOTECA	N NEGOZIO
Sc SCUOLA DELL'INFANZIA	BR BAR/RISTORANTE
Sc SCUOLA ELEMENTARE	M MERCATO

**B**

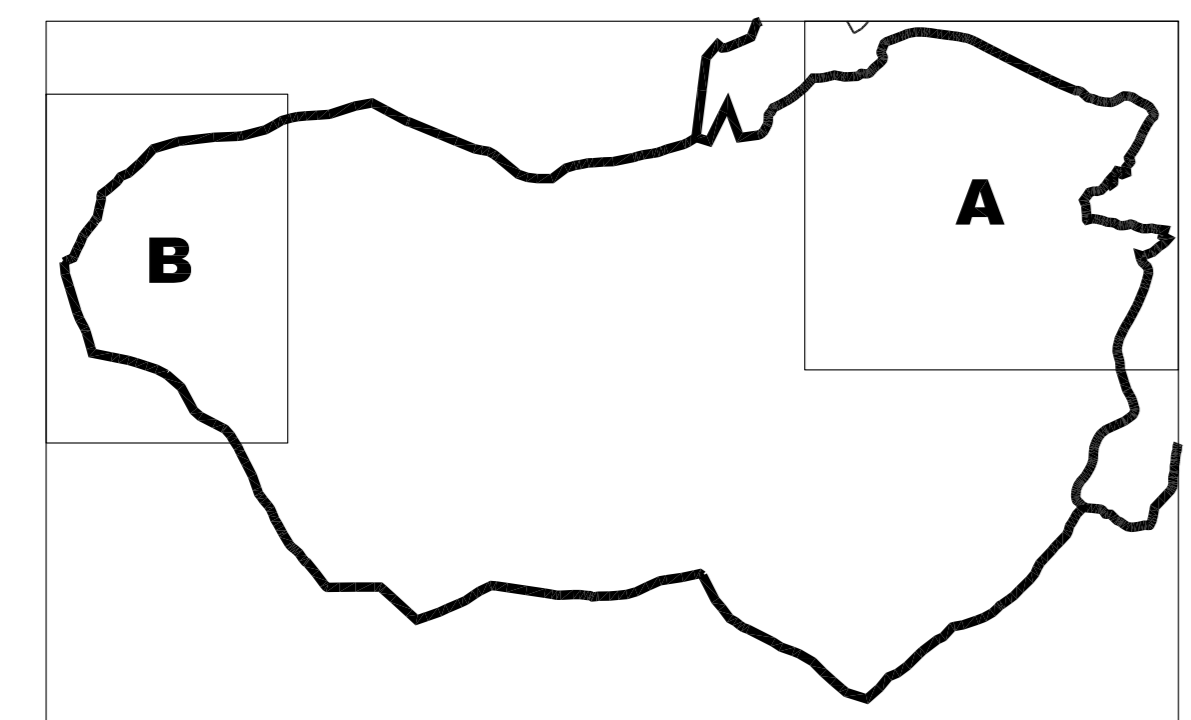

**A**

**COMUNE DI FONTENO**  
(prov. di Bergamo)

**PIANO DI GOVERNO DEL TERRITORIO**  
AI SENSI DELLA L.R.12/2005

<b>PIANO DEI SERVIZI</b>	Data: 07/07/2008
	Aggiorn.: MAR-2009
<b>CARTA DELLE PREVISIONI DI PIANO</b>	Aggiorn.:
	Scala: 1:2000
	Tav. n. <b>B4 bis</b>

ELABORATO MODIFICATO A SEGUITO DELL'ACCOGLIMENTO DELLE OSSERVAZIONI PERVENUTE

Adozione:	Approvazione:
Timbro e firma progettisti	Il Sindaco Il Segretario comunale

**Lucio Fiorina - architetto**  
**Marcello Fiorina - ingegnere**  
 Studio associato di architettura urbanistica ed ingegneria  
 Sede in via pignolo 5, Bergamo - tel 035-218094 - fax 035-270388  
 www.studiofiorina.com - Email info@studiofiorina.com