

Piano di Governo del Territorio

Approvato con D.C.C. n° 9 del 22/04/2010
piano dei servizi
servizi esistenti e di progetto corridoi ecologici e verde di connessione tra territorio agricolo ed edificato

MODIFICA POST ADOZIONE IN ACCOGLIMENTO DELLE OSSERVAZIONI DEI PARERI ENTI ESPRESSI IN SEDE DI VERIFICA DI ASSOCIAZIONE FINALITÀ ALLA VAS

variante n.1 / 2016 art.13 comma 11 L.R. 12/09/93 s.m.i.
adottata dal Consiglio C. con Delibera n° 25 del 17/10/2016 e n°1 del 12/01/2017
approvata dal Consiglio Comunale con Delibera n° 15 del 27/04/2017

planificazione e coordinamento
arch. claudio nodari

Rapporto Preliminare
ing. marcello salveti

claudio nodari architetto
studio di architettura e urbanistica
25048 esole - bs - via a. manzon 57 - tel. e fax 0304 63394


ps 1

giugno 2016
scala 1:2000

aggiornamenti
dicembre 2016

il responsabile
del procedimento
ing. emilio antonini

il sindaco
ing. emilio antonini

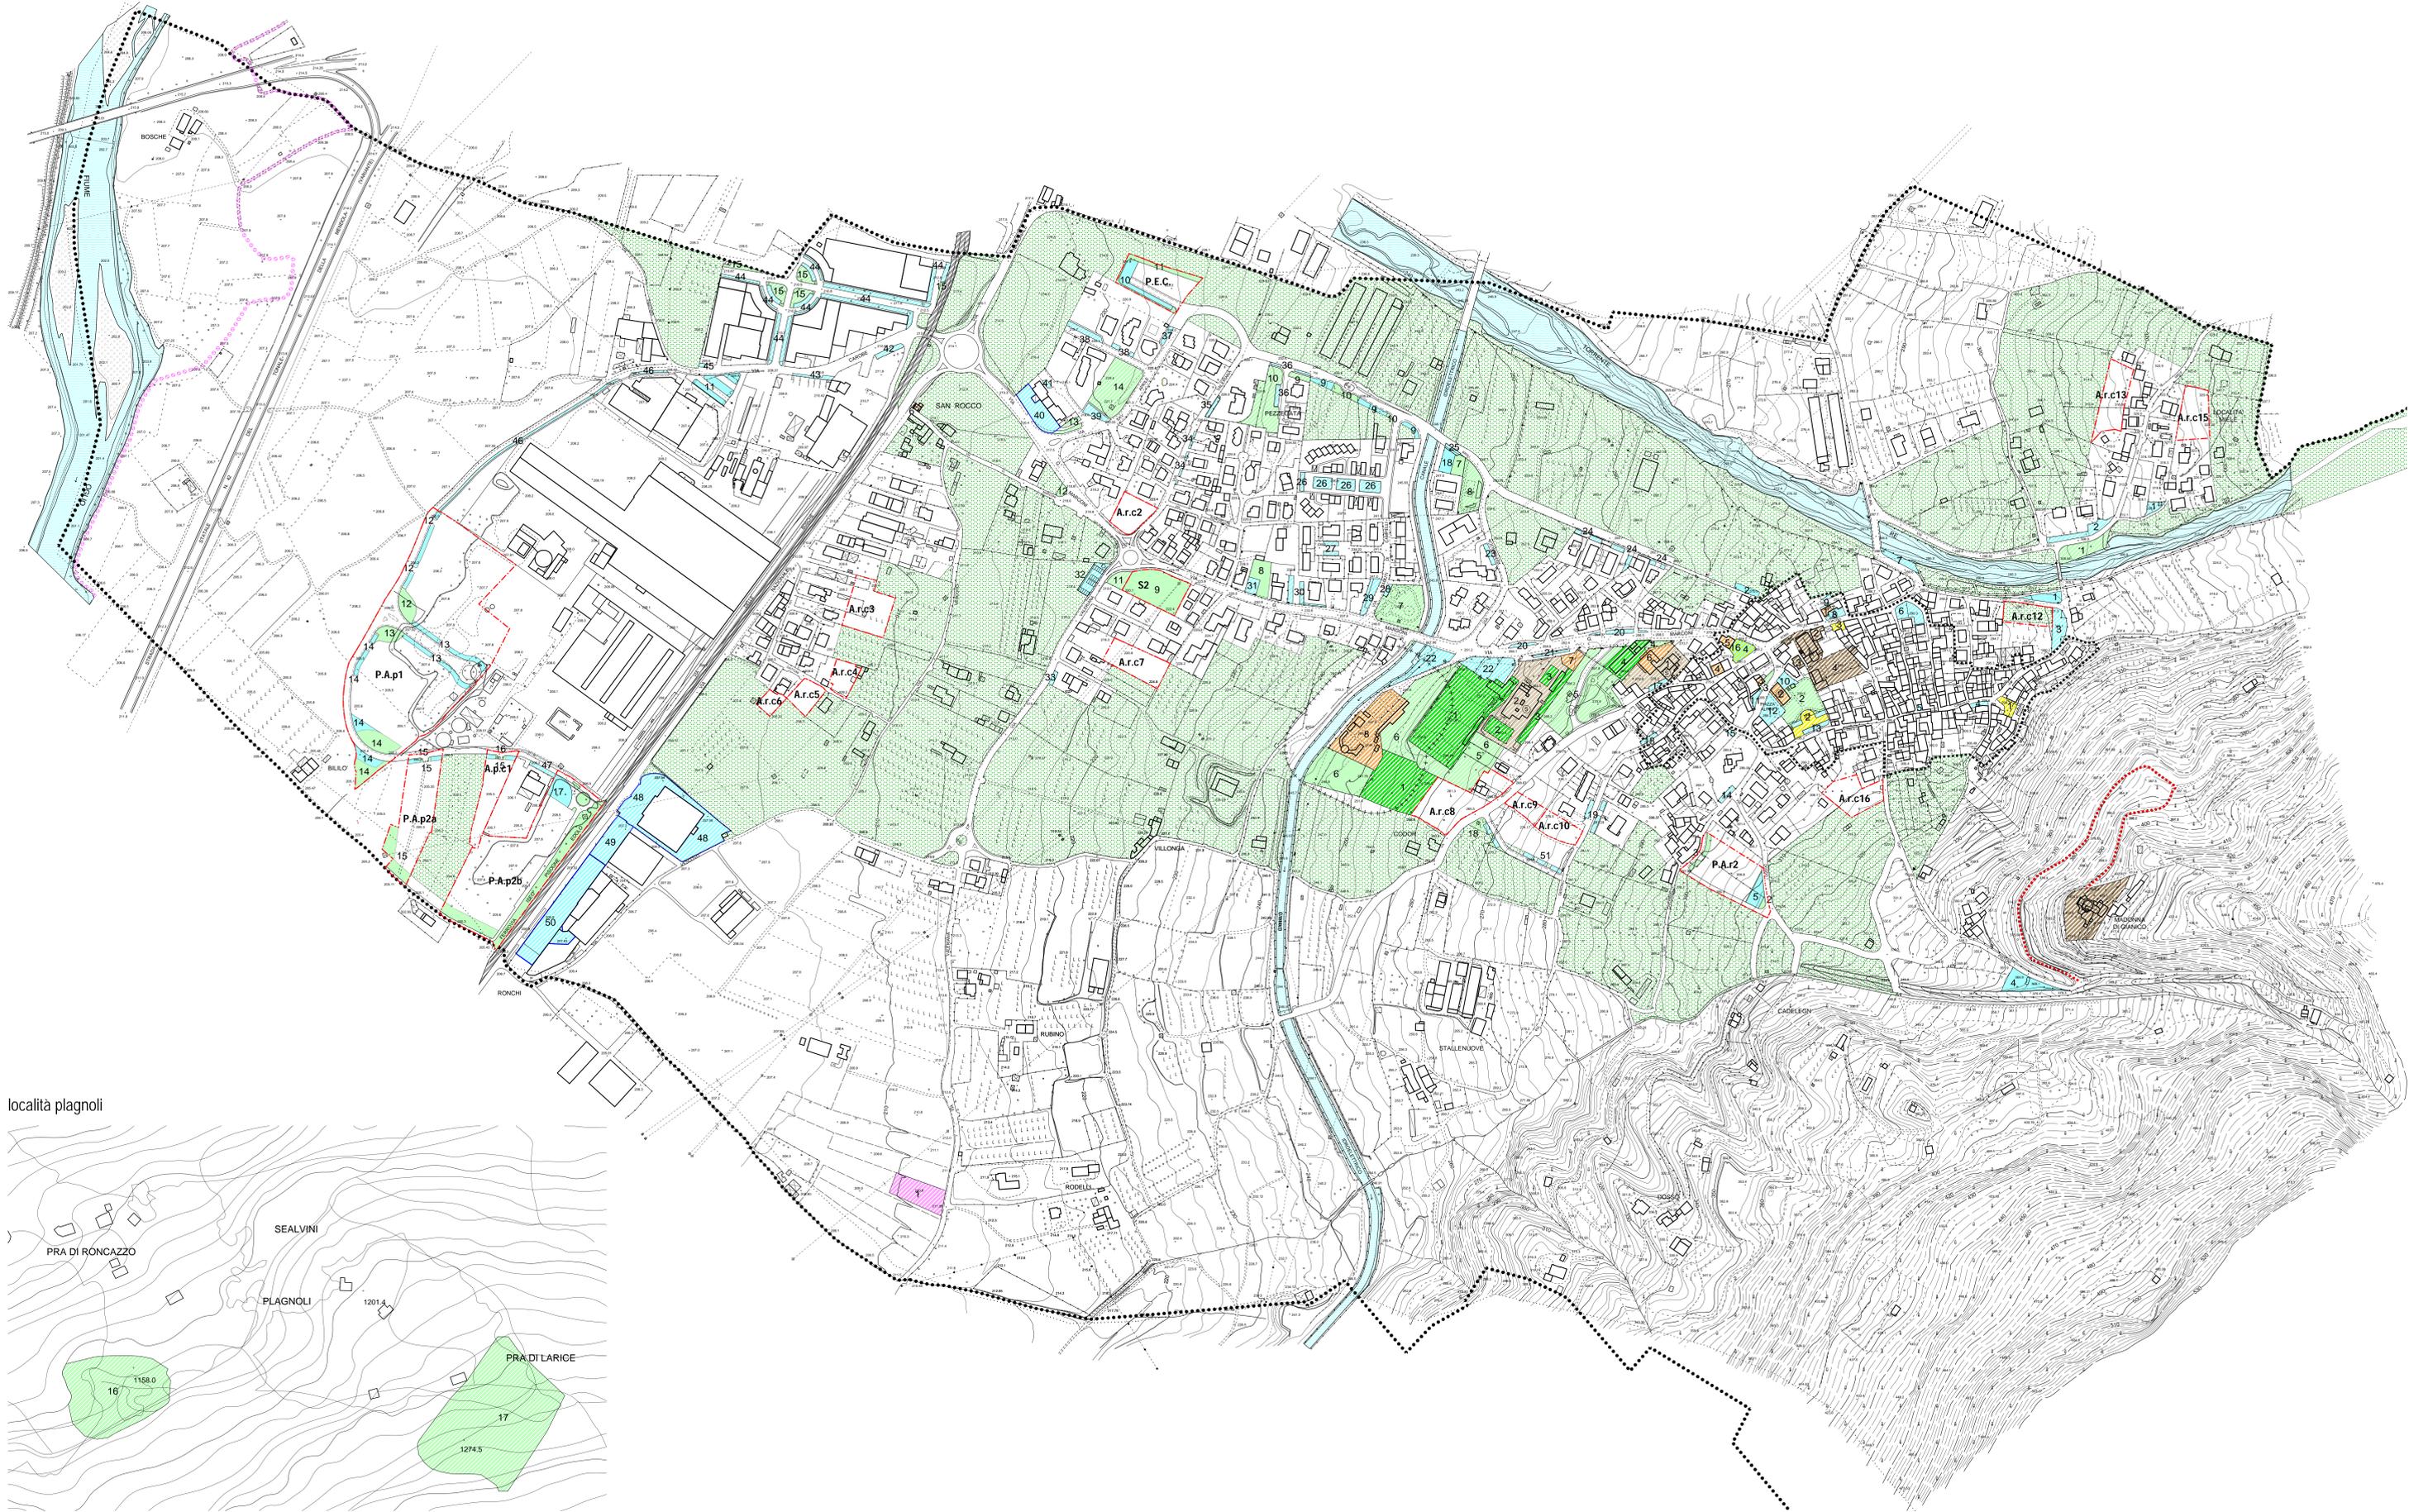

LEGENDA	
SERVIZI ESISTENTI	SERVIZI DI PROGETTO
attrezzature di interesse comune	attrezzature di interesse comune
attrezzature per ristorazione	attrezzature per ristorazione
spazio libero collettivo	spazio libero collettivo
verde pubblico e attrezzato	verde pubblico e attrezzato
sport e tempo libero	sport e tempo libero
edifici di culto e attrezzature per servizi religiosi	edifici di culto e attrezzature per servizi religiosi
attrezzature tecnologiche, distributive ed isole ecologiche	attrezzature tecnologiche, distributive ed isole ecologiche
parcheggi pubblici	parcheggi pubblici
percorsi ciclo pedonali	percorsi ciclo pedonali
percorsi storico devozionali	percorsi storico devozionali
servizi privati ad uso pubblico	zone a vincolo cimiteriale
verde di connessione tra territorio agricolo ed edificato	rete ferroviaria
ambiti di trasformazione	corsi d'acqua
	confine centro storico
	confine comunale

località plagnoli

