

Piano di Governo del Territorio

Approvato con D.C.C. n° 9 del 22/04/2010
documento di piano
individuazione e classificazione ambiti di trasformazione

dp 6

febbraio 2014
scala 1:2000
aggiornamenti

variante n.1 / 2014 art.13 comma 11 L.R. 12/099 e s.m.

adottata dal Consiglio Comunale con Delibera n° _____ del _____
approvata dal Consiglio Comunale con Delibera n° _____ del _____

pianificazione e coordinamento
arch. claudio nodari • arch. maura bellucci • arch. elena palestri • arch. arinda rivetta

il responsabile del procedimento
marco pendoli

Rapporto Preliminare
ing. marcella salveti

il sindaco
marco pendoli


Studio di Incidenza e Studio agronomico-forestale
dott. for. marco sangalli

collaborazione

claudio nodari architetto
studio di architettura e urbanistica
20400 esine - bs - via a marzon 57 - tel. e fax 0364.60364

LEGENDA

- nuclei di omica formazione
- tessuto urbano consolidato residenziale
- tessuto urbano consolidato produttivo
- ambiti di trasformazione residenziali soggetti a convenzionamento (A.r.c.)
- ambiti di trasformazione residenziali soggetti a piano attuativo (P.A.r.)
- ambito di trasformazione residenziali soggetto a edificio pubblico convenzionato (P.E.C.)
- ambiti di trasformazione produttivi soggetti a piano attuativo (P.A.p.)
- ambiti di trasformazione a servizi (S)
- rete ferroviaria
- zone d'acqua
- confine comunale

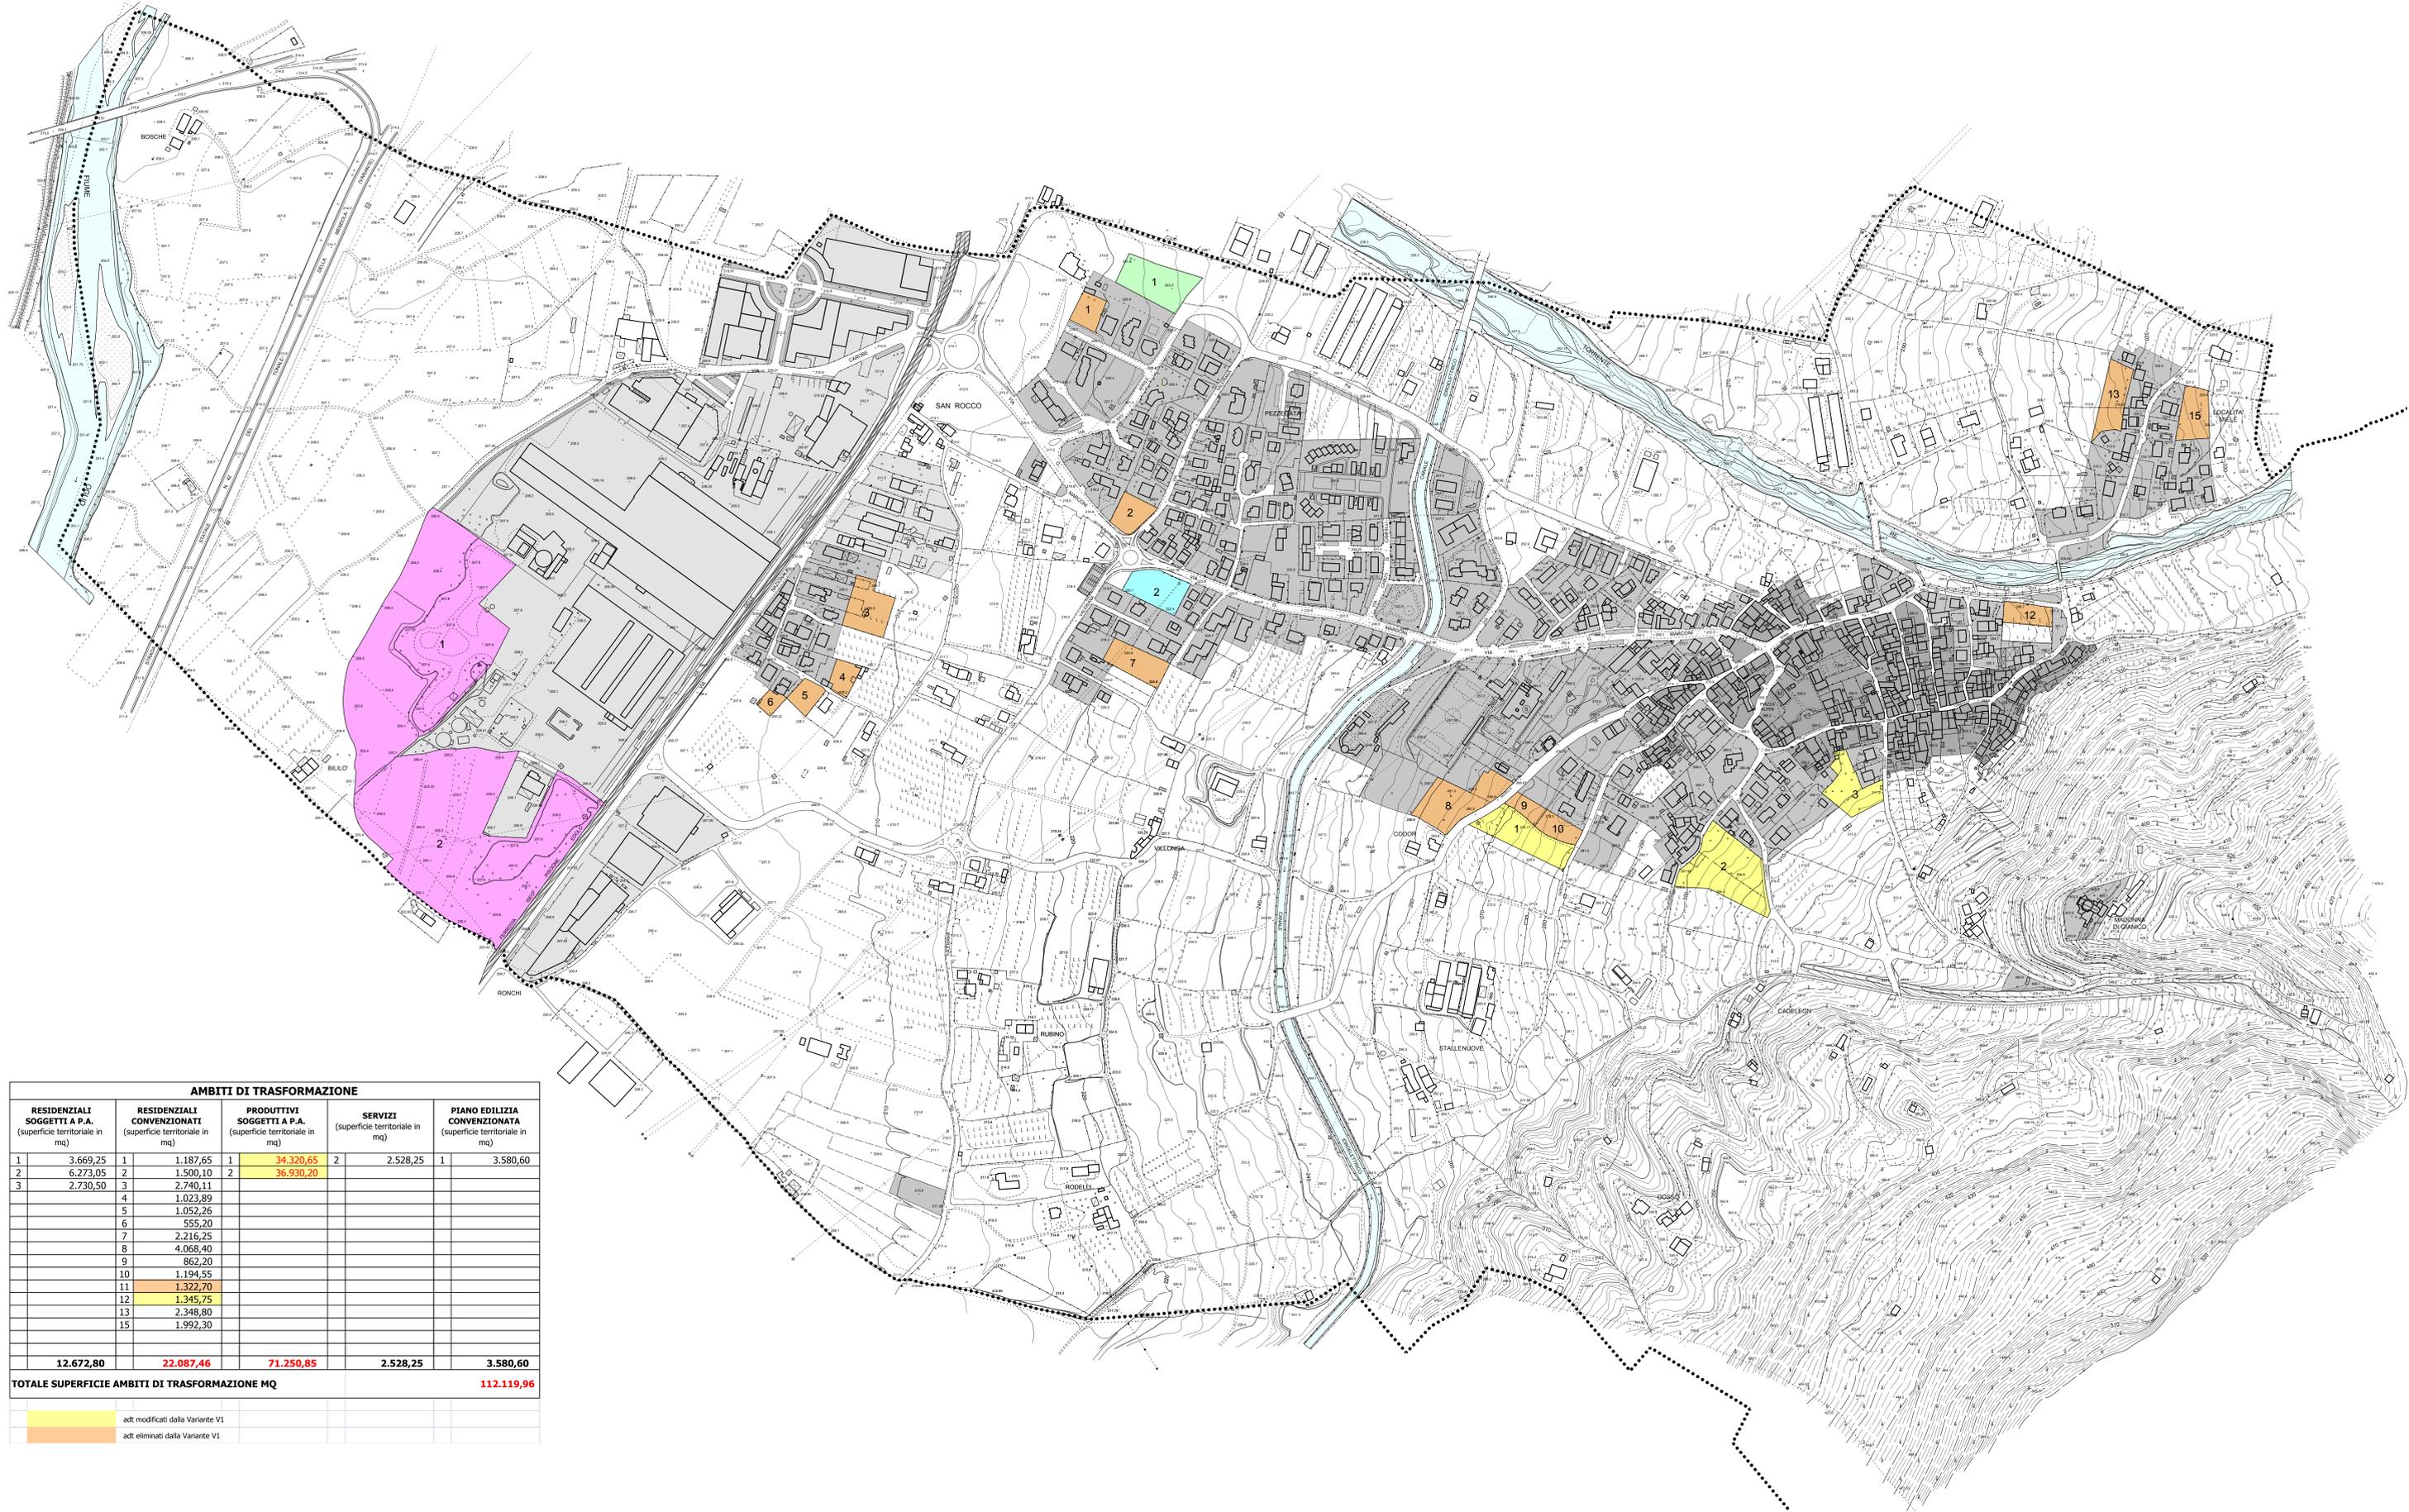

AMBITI DI TRASFORMAZIONE				
RESIDENZIALI SOGGETTI A P.A. (superficie territoriale in mq)	RESIDENZIALI CONVENZIONATI (superficie territoriale in mq)	PRODUTTIVI SOGGETTI A P.A. (superficie territoriale in mq)	SERVIZI (superficie territoriale in mq)	PIANO EDILIZIA CONVENZIONATA (superficie territoriale in mq)
1 3.669,25	1 1.187,65	1 34.320,65	2 2.528,25	1 3.580,60
2 6.273,05	2 1.500,10	2 36.930,20		
3 2.730,50	3 2.740,11			
4 1.023,89	4 1.023,89			
5 1.052,26	5 1.052,26			
6 555,20	6 555,20			
7 2.216,25	7 2.216,25			
8 4.068,40	8 4.068,40			
9 862,20	9 862,20			
10 1.194,55	10 1.194,55			
11 1.322,70	11 1.322,70			
12 1.345,75	12 1.345,75			
13 2.348,80	13 2.348,80			
15 1.992,30	15 1.992,30			
12.672,80	22.087,46	71.250,85	2.528,25	3.580,60
TOTALE SUPERFICIE AMBITI DI TRASFORMAZIONE MQ				112.119,96

adt. modificati dalla Variante V1
 adt. eliminati dalla Variante V1