

LEGENDA


PERIMETRO COMUNALE

INDIVIDUAZIONE DEGLI AMBITI EDIFICATI PER IMPIANTO PREVALENTE

- URBANIZZATO AL 1900
- URBANIZZATO AL 1950
- URBANIZZATO AL 1975
- URBANIZZATO AL 1985
- URBANIZZATO AD OGGI

COMUNE DI GRONE
 PROVINCIA DI BERGAMO

PIANO DI GOVERNO DEL TERRITORIO
 DOCUMENTO DI PIANO

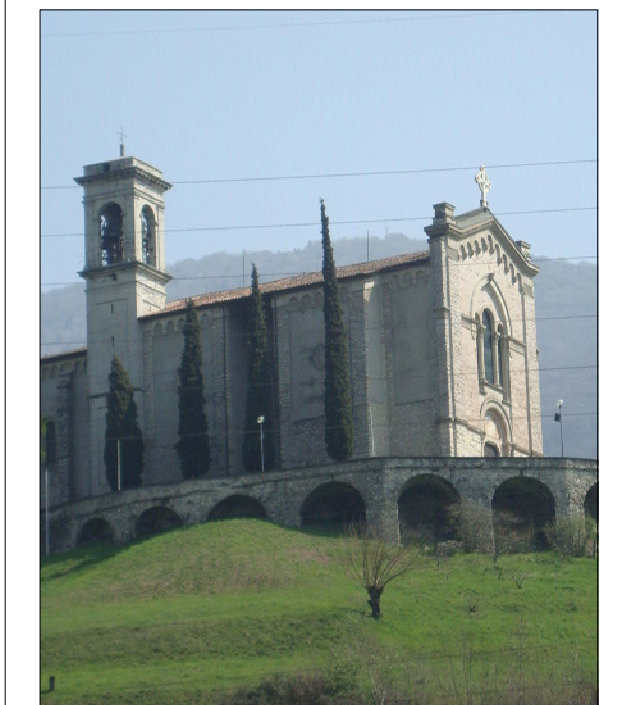

SOGLIE TEMPORALI
 DELL'EDIFICAZIONE

TAV. **5**

Progettista
Dott. Arch. PIERGIORGIO TOSETTI
 via G. Paglia 22/a Bergamo 24100
 telefono 0352220259
 studio@archtosetti.it

Collaboratori
 Dott. Arch. Barbara Asperti
 Dott. Arch. Vittorio Pagetti
 Dott. Arch. Pietro Ruggeri

data **DICEMBRE 2012** aggiornamenti SETTEMBRE 2013 scala **1:4000**

Adozione: Del. C.C. n. 25 del 20/12/2012 IL SINDACO
 Approvazione: Del. C.C. n. 9 del 26/06/2013 IL SEGRETARIO
 Pubblicazione sul BURL n. del