


- LEGENDA**
- PERIMETRO COMUNALE
- CONTESTI PREVALENTEMENTE URBANIZZATI**
- AMBITO DI ANTICA FORMAZIONE DEL CAPOLUOGO
 - AGGREGAZIONE EDILIZIA DI ANTICA FORMAZIONE DEL CONTESTO RURALE
 - SISTEMA DEGLI INSEDIAMENTI RESIDENZIALI DI FONDOVALLE
 - SISTEMA DEGLI INSEDIAMENTI RESIDENZIALI COLLINARI E PEDEMONTANI
 - TESSUTO PRODUTTIVO ESISTENTE
- CONTESTI DELLA NATURALITA'**
- AMBITI DI VALENZA NATURALISTICO AMBIENTALE (BOSCO)
 - AMBITI DI VALENZA PAESISTICA CON PRESENZA DI EDIFICAZIONE SPARSA (PRATIVI)
 - SUPERFICI PRATIVE INTERNE E DI PROSSIMITA' AL CONTINUUM URBANIZZATO
 - FASCIA AMBIENTALE E DI SALVAGUARDIA DEL TORRENTE CHERIO E DEL RETICOLO IDRICO PRINCIPALE
- CONTESTI DI CRITICITA' AMBIENTALE**
- AMBITO DI CAVA
- SISTEMA DELLA MOBILITA'**
- VIABILITA' PRINCIPALE DI COLLEGAMENTO INTERCENTRO
 - PERCORSI PANORAMICI E SENTIERI

COMUNE DI GRONE
PROVINCIA DI BERGAMO

PIANO DI GOVERNO DEL TERRITORIO
DOCUMENTO DI PIANO

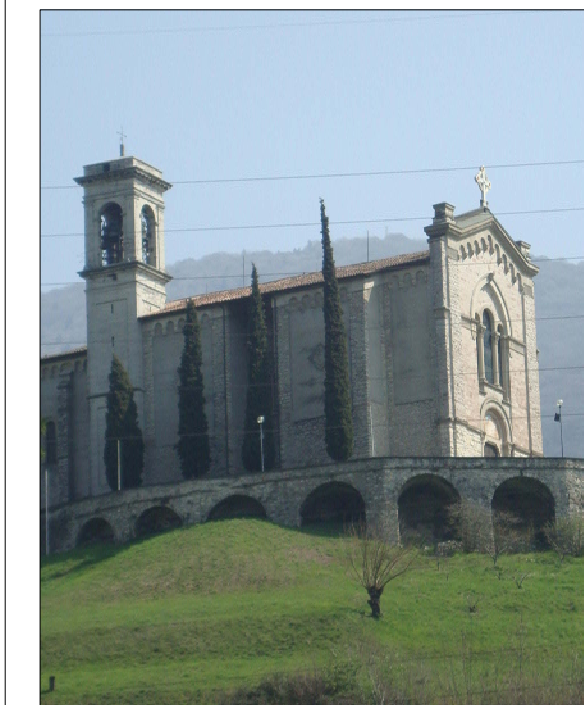

CARTA DEL PAESAGGIO

TAV. 6

Progettista
Dott. Arch. PIERGIORGIO TOSETTI
via G. Paglia 22/a Bergamo 24100
tel/fax 0352220260
studio@archtosetti.it

Collaboratori
Dott. Arch. Barbara Asperti
Dott. Arch. Vittorio Pagetti
Dott. Arch. Pietro Ruggeri

data DICEMBRE 2012	aggiornamenti SETTEMBRE 2013	scala 1: 4000
--------------------	------------------------------	---------------

Adozione: Del. C.C. n. 25 del 20/12/2012	IL SINDACO
Approvazione: Del. C.C. n. 9 del 26/06/2013	IL SEGRETARIO
Publicazione sul BURL n. del	