




- QUADRO STRUTTURALE**
- VIABILITA' DI LIVELLO TERRITORIALE CON ELEVATA VALENZA PAESISTICO AMBIENTALE E PRESENZA DI PROSPETTIVE PANORAMICHE
 - ELEMENTI DELLA VIABILITA' DI LIVELLO TERRITORIALE INTERNI A CONTESTI URBANI DA RIQUALIFICARE
 - SENTIERI E PERCORSI PANORAMICI
- AMBITI DEI TESSUTI URBANI RESIDENZIALI**
- AMBITO DI ANTICA FORMAZIONE DEL CAPOLUOGO
 - AGGREGAZIONI EDILIZIE DI ANTICA FORMAZIONE DEL CONTESTO RURALE
 - AMBITO DEL CONTINUUM RESIDENZIALE DEL CAPOLUOGO
 - NUCLEO RESIDENZIALE DI S. ANTONIO A PREVALENTE VALENZA TURISTICA E RURALE
 - AMBITO DEL CONTESTO TURISTICO RESIDENZIALE DEI COLLI DI S. FERMO
 - AGGREGAZIONI EDILIZIE TURISTICO RESIDENZIALI SPARSE DA CONSOLIDARE
 - INSEDIAMENTI DISOMOGENEI ED PRODUTTIVI IN SITUAZIONI DI NON COMPATIBILITA' CON IL CONTESTO
- INSEDIAMENTI DI NUOVA EDIFICAZIONE PREVALENTEMENTE RESIDENZIALI**
- AREE DI COMPLETAMENTO DEL TESSUTO URBANO ESTERNE AL CONTINUUM URBANIZZATO RESIDENZIALE
 - AREE DI COMPLETAMENTO DEL TESSUTO URBANO ESTERNE AL CONTINUUM URBANIZZATO RESIDENZIALE A FINALITA' TURISTICA
 - AMBITI SOGGETTI A PROGETTO STRATEGICO
- SISTEMA DEGLI INSEDIAMENTI PER LE ATTIVITA' ECONOMICHE**
- AMBITO DEGLI INSEDIAMENTI PRODUTTIVI E DELLE ATTIVITA' ECONOMICHE DA CONSOLIDARE
 - AMBITO DI CAVA
- SISTEMA DEL VERDE E DEI VALORI PAESAGGISTICO-AMBIENTALI ED ECOLOGICI**
- AMBITI BOSCATI DI VALENZA PAESISTICA ED ECOLOGICA DA VALORIZZARE CON SISTEMI FRUTTIVI DI ATTRAVERSAMENTO
 - AMBITI PREVALENTEMENTE PRATIVI E SUPERFICI INFRABOSCHIVE DA VALORIZZARE CON IL RECUPERO DELL'EDILIZIA RURALE ESISTENTE DEL SISTEMA DEI PERCORSI E LA FORMAZIONE DI ELEMENTI DI SUPPORTO E PRESIDIO PER LA COLTIVAZIONE AGRICOLA COMPATIBILE
 - SUPERFICI PREVALENTEMENTE PRATIVE DI SALVAGUARDIA PER LA VALORIZZAZIONE DEL CONTESTO DI CINTURA DELL'EDIFICATO
 - FASCIA DI PROTEZIONE E VALORIZZAZIONE DELL'ASTA DEL CHERIO
 - PERIMETRO DELL'AMBITO COLLINARE E MONTANO DI RIFERIMENTO PER LA VALORIZZAZIONE AMBIENTALE FRUTTIVA DEL SISTEMA TURISTICO
 - EDIFICI RURALI SPARSI IN AMBITI DI INTERESSE PAESISTICO AMBIENTALE
 - AMBITO RICONDOTTO ALLA DISCIPLINA DEL P.R.G. PREVIGENTE HA SIEGUITO DI PRESCRIZIONE DELLA PROVINCIA DI BERGAMO IN SEDE DI VALUTAZIONE DI COMPATIBILITA' CON IL P.T.C.P. (EX ATR 4)
- AREE E SISTEMI DEI SERVIZI PRINCIPALI**
- PARCHEGGI PUBBLICI
 - VERDE PUBBLICO
 - ATTREZZATURE DI INTERESSE E USO PUBBLICO
 - ATTREZZATURE PER L'ISTRUZIONE
 - AREA DI RISPETTO GIMTERIALE

COMUNE DI GRONE
PROVINCIA DI BERGAMO

PIANO DI GOVERNO DEL TERRITORIO

DOCUMENTO DI PIANO

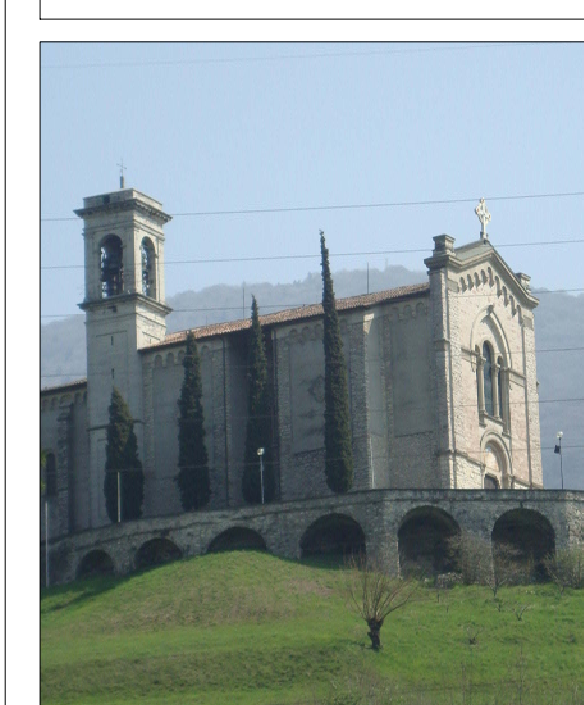

QUADRO STRUTTURALE
modificata in accoglimento delle osservazioni

TAV.

7

Progettista
Dott. Arch. PIERGIOGIO TOSETTI
via G. Paglia 22/a Bergamo 24100
tel/fax 0352220260
studio@archtosetti.it

Collaboratori
Dott. Arch. Barbara Asperti
Dott. Arch. Vittorio Pagetti
Dott. Arch. Pietro Ruggeri

data **DICEMBRE 2012** aggiornamenti SETTEMBRE 2013 scala 1:4000

Adozione: Del. C.C. n. 25 del 20/12/2012 IL SINDACO
Approvazione: Del. C.C. n. 9 del 26/06/2013
Pubblicazione sul BURL n. del IL SEGRETARIO