

LEGENDA


PERIMETRO COMUNALE

CLASSI DI SENSIBILITA'

- SENSIBILITA' MOLTO ELEVATA
- SENSIBILITA' ELEVATA
- SENSIBILITA' MEDIA
- SENSIBILITA' BASSA
- SENSIBILITA' MOLTO BASSA

COMUNE DI GRONE
 PROVINCIA DI BERGAMO

PIANO DI GOVERNO DEL TERRITORIO
 DOCUMENTO DI PIANO

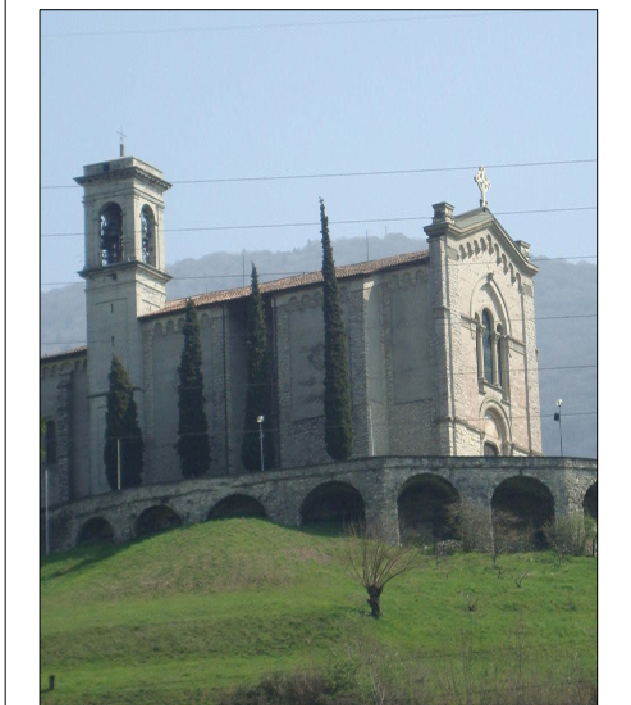

CLASSI DI SENSIBILITA'
 PAESISTICA

TAV. **9**

Progettista
 Dott. Arch. **PIERGIORGIO TOSETTI**
 via G. Paglia 22/a Bergamo 24100
 telefono 0352220259
 studio@archtosetti.it

Collaboratori
 Dott. Arch. Barbara Asperti
 Dott. Arch. Vittorio Pagetti
 Dott. Arch. Pietro Ruggeri

data **DICEMBRE 2012** aggiornamenti **SETTEMBRE 2013** scala **1:4000**

Adozione: Del. C.C. n. 25 del 20/12/2012 **IL SINDACO**
 Approvazione: Del. C.C. n. 9 del 26/06/2013 **IL SEGRETARIO**
 Pubblicazione sul BURL n. del