


INDIVIDUAZIONE DEGLI AMBITI DI ANTICA FORMAZIONE


1 AMBITO DI ANTICA FORMAZIONE DEL CAPOLUOGO



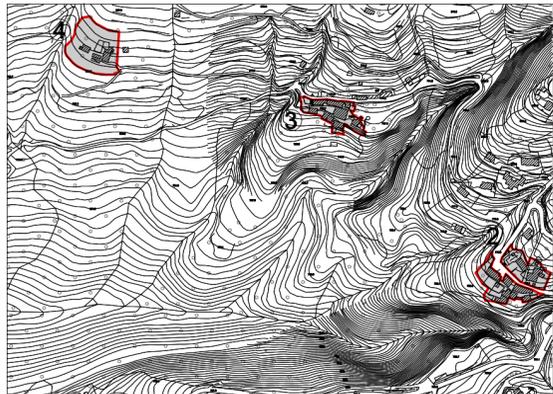


2 AMBITO DI ANTICA FORMAZIONE DI S. ANTONIO

3-4 AGGEGAZIONI EDILIZIE DEL CONTESTO RURALE

LEGENDA

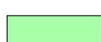-  PERIMETRO DELL'AMBITO DI ANTICA FORMAZIONE
-  EDIFICI EMERGENTI E DI VALORE STORICO ARTISTICO
-  EDIFICI CARATTERIZZANTI LA CORTINA E/O IL CONTESTO DEL CENTRO STORICO PER PRESENZA DI ELEMENTI ARCHITETTONICO DECORATIVI E CARATTERE SIGNIFICATIVO DELL'IMPIANTO
-  EDIFICI ANCHE IN SITUAZIONI DI DEGRADO/ABBANDONO, CHE PER CARATTERI MORFOLOGICI CONCORRONO ALLA CONFIGURAZIONE DELL'IMPIANTO ORIGINARIO DEL NUCLEO
-  EDIFICI OGGETTO DI INTERVENTI RECENTI O RELATIVAMENTE RECENTI COERENTI CON IL CONTESTO DELL'EDILIZIA DI ANTICA FORMAZIONE PER CARATTERI MORFOLOGICI E LINGUISTICI
-  EDIFICI CHE CONCORRONO ALLA CONFIGURAZIONE UNITARIA DELLA CORTINA O DEL NUCLEO MA CON PRESENZA DI ELEMENTI NON COERENTI AI CARATTERI LINGUISTICI DELL'EDILIZIA STORICA
-  EDIFICI O CENTRI EDIFICATI CON CARATTERISTICHE TIPOLOGICO-AMBIENTALI CHE CONTRIBUISCONO ALLA DEFINIZIONE DEI CENTRI RURALI DEL NUCLEO
-  EDIFICI OGGETTO DI INTERVENTI NON ADEGUATI E/O ESTRANEI AL CONTESTO DELL'EDILIZIA DI ANTICA FORMAZIONE
-  AGGIUNTE, MANUFATTI MINORI E SUPERFETTAZIONI
-  PRESENZA DI ELEMENTI DI VALENZA AMBIENTALE

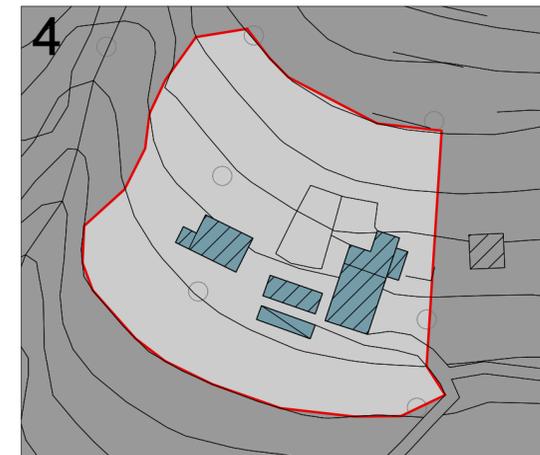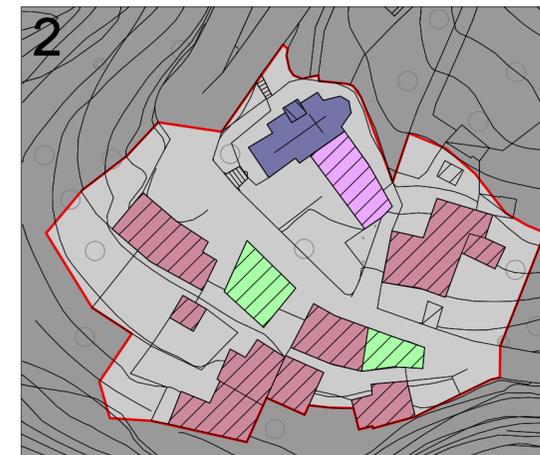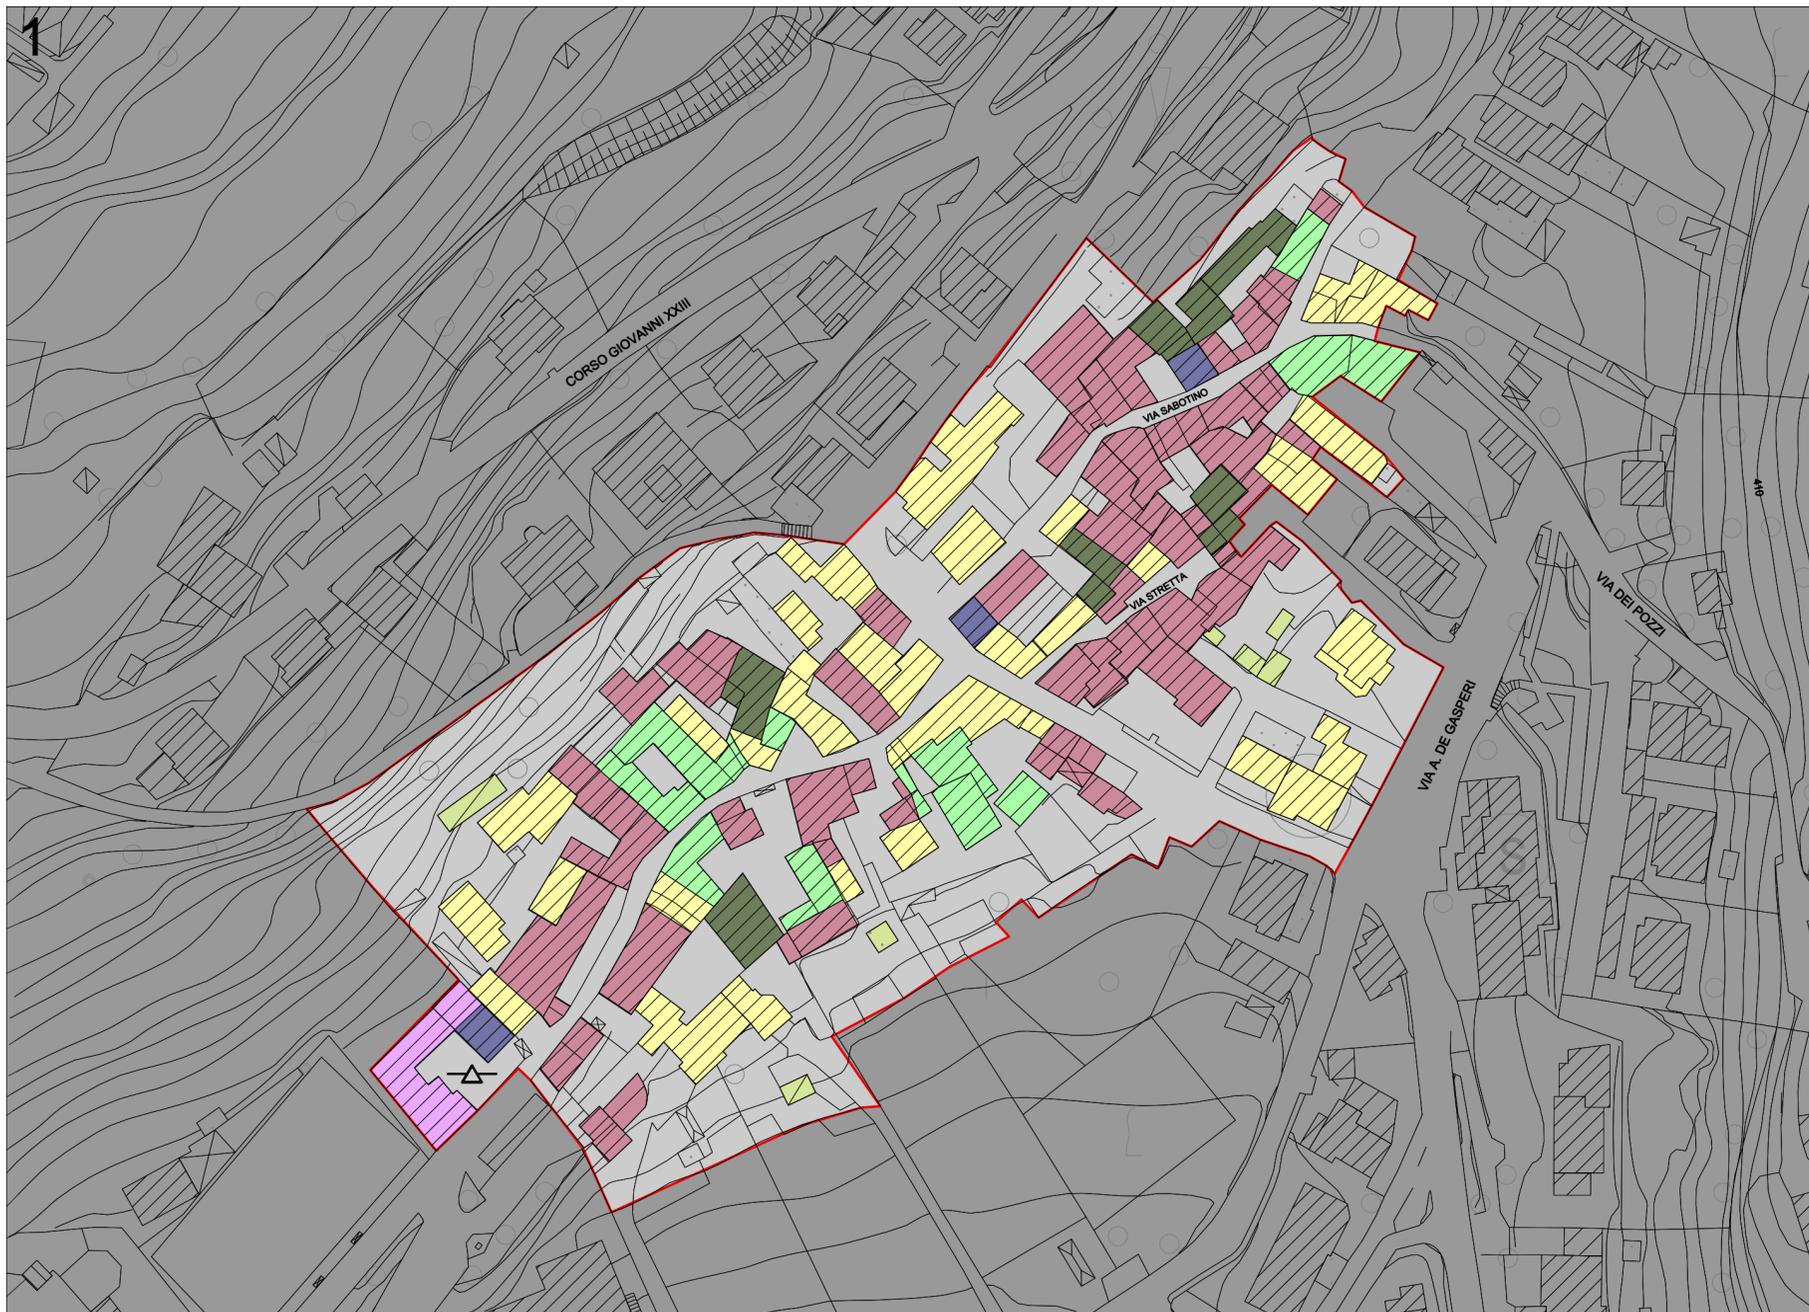

COMUNE DI GRONE  
PROVINCIA DI BERGAMO

PIANO DI GOVERNO DEL TERRITORIO

PIANO DELLE REGOLE



ANALISI SUGLI AMBITI DI ANTICA FORMAZIONE

TAV.

2

Progettista

Dott. Arch. PIERGIORGIO TOSETTI

via G. Paglia 22/a Bergamo 24100  
tel/fax 035/220260  
studio@archtosetti.it

Collaboratori

Dott. Arch. Barbara Asperti  
Dott. Arch. Vittorio Pagetti  
Dott. Arch. Pietro Ruggeri

data	DICEMBRE 2012	aggiornamenti	SETTEMBRE 2013	scala	1: 1000
------	---------------	---------------	----------------	-------	---------

Adozione: Del. C.C. n. 25 del 20/12/2012

Approvazione: Del. C.C. n. 9 del 26/06/2013

Pubblicazione sul BURL n. del

IL SINDACO

IL SEGRETARIO