


- LEGENDA**
- PERIMETRO COMUNALE
  - AMBITI DEI TESSUTI URBANI RESIDENZIALI**
  - AMBITO DI ANTICA FORMAZIONE DEL CAPOLUOGO
  - AGGREGAZIONI EDILIZIE DI ANTICA FORMAZIONE DEL CONTESTO RURALE
  - AMBITO DEL CONTINUUM RESIDENZIALE DEL CAPOLUOGO
  - NUCLEO RESIDENZIALE DI S. ANTONIO A PREVALENTE VALENZA TURISTICA E RURALE
  - AMBITO DEL CONTESTO TURISTICO RESIDENZIALE DEI COLLI DI S. FERMO
  - AGGREGAZIONI EDILIZIE TURISTICO RESIDENZIALI SPARSE DA CONSOLIDARE
  - INSEDIAMENTI PRODUTTIVI IN SITUAZIONI DI NON COMPATIBILITÀ CON IL CONTESTO
  - INSEDIAMENTI DI NUOVA EDIFICAZIONE PREVALENTEMENTE RESIDENZIALI**
  - AREE DI COMPLETAMENTO DEL TESSUTO URBANO ESTERNE AL CONTINUUM URBANIZZATO RESIDENZIALE E A FINALITÀ TURISTICA
  - SISTEMA DEGLI INSEDIAMENTI PER LE ATTIVITÀ ECONOMICHE**
  - AMBITO DEGLI INSEDIAMENTI PRODUTTIVI E DELLE ATTIVITÀ ECONOMICHE DA CONSOLIDARE
  - AMBITI DI CRITICITÀ AMBIENTALE**
  - AMBITO DI CAVA
  - SISTEMA DEL VERDE E DEI VALORI PAESAGGISTICO-AMBIENTALI ED ECOLOGICI**
  - AMBITI BOSCATI DI VALENZA PAESISTICA ED ECOLOGICA DA VALORIZZARE CON SISTEMI FRUTTIVI DI ATTRAVERSAMENTO
  - AMBITI PREVALENTEMENTE PRATIVI E SUPERFICI INFRABOSCHIVE DA VALORIZZARE CON IL RECUPERO DELL'EDILIZIA RURALE ESISTENTE DEL SISTEMA DEI PERCORSI E LA FORMAZIONE DI ELEMENTI DI SUPPORTO E PRESIDIO PER LA COLTIVAZIONE AGRICOLA COMPATIBILE
  - SUPERFICI PRATIVE DI CINTURA DELL'EDIFICATO DA SALVAGUARDARE E VALORIZZARE
  - FASCIA DI PROTEZIONE E VALORIZZAZIONE DELL'ASTA DEL CHERIO E DEL RETICOLO IDRICO PRINCIPALE
  - PERIMETRO DELL'AMBITO COLLINARE E MONTANO DI RIFERIMENTO PER LA VALORIZZAZIONE AMBIENTALE FRUTTIVA DEL SISTEMA TURISTICO
  - EDIFICI RURALI SPARSI IN AMBITI DI INTERESSE PAESISTICO AMBIENTALE
  - PERCORSO CICLOPEDONALE E SENTIERI A VALENZA PAESISTICA
  - AMBITO RICONDOTTO ALLA DISCIPLINA DEL P.R.G. PREVIGENTE HA SEGUITO DI PRESCRIZIONE DELLA PROVINCIA DI BERGAMO IN SEDE DI VALUTAZIONE E DI COMPATIBILITÀ CON IL P.T.C.P. (EX ATR 4)

**COMUNE DI GRONE**  
PROVINCIA DI BERGAMO

**PIANO DI GOVERNO DEL TERRITORIO**  
**PIANO DELLE REGOLE**

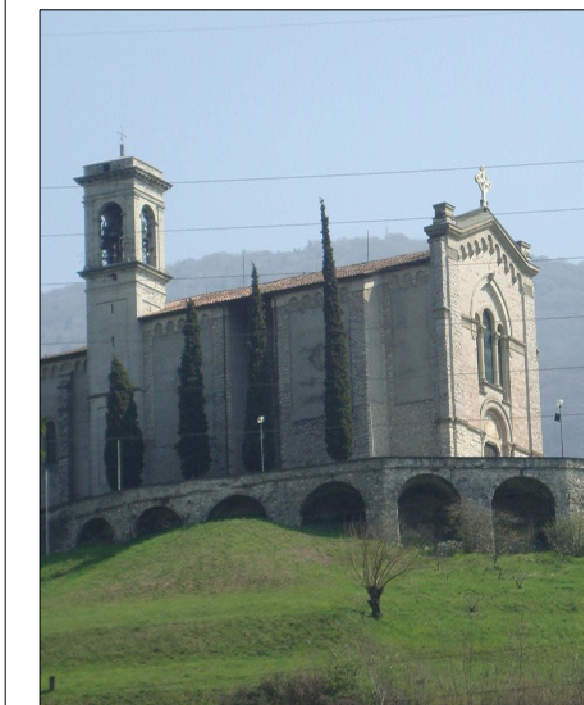

**STRUTTURA DELLA COMPONENTE PAESISTICA**  
modificata in accoglimento delle osservazioni

TAV. **5**

Progettista  
**Dott. Arch. PIERGIORGIO TOSETTI**  
via G. Paglia 22/a Bergamo 24100  
tel/fax 0352220269  
studio@archtosetti.it

Collaboratori  
Dott. Arch. Barbara Asperti  
Dott. Arch. Vittorio Pagetti  
Dott. Arch. Pietro Ruggeri

data **DICEMBRE 2012** aggiornamenti **SETTEMBRE 2013** scala **1:4000**

Adozione: Del. C.C. n. 25 del 20/12/2012 **IL SINDACO**  
Approvazione: Del. C.C. n. 9 del 26/06/2013 **IL SEGRETARIO**  
Pubblicazione sul BURL n. del