


- AMBITI URBANI SOGGETTI AL PIANO DELLE REGOLE**
- PERIMETRO COMUNALE
 - PERIMETRO DELL'AMBITO URBANIZZATO
- AMBITI DEI TESSUTI URBANI RESIDENZIALI**
- EDIFICI EMERGENTI
 - TESSUTI STORICI CONSOLIDATI
 - EDIFICAZIONE SPARSA CON CONNOTATI DI VALENZA PAESISTICA
 - AMBITI CON PRESENZA DI TIPOLOGIE RESIDENZIALI A PICCOLE UNITA' MONOFAMILIARI O PLURIFAMILIARI
 - AMBITI CON PRESENZA DI EDIFICI RESIDENZIALI PLURIPIANO INTERNI A SINGOLI LOTTI
 - COMPARTI URBANI CARATTERIZZATI DA PRESENZA PREVALENTE DI TIPOLOGIE RESIDENZIALI A SCHIERA
 - COMPARTI URBANI CARATTERIZZATI DA PRESENZA PREVALENTE DI TIPOLOGIE RESIDENZIALI A PICCOLE UNITA' MONOFAMILIARI CON PRESENZA DI SPAZI VERDI
 - COMPARTI A DESTINAZIONE DISOMOGENEA O NON RESIDENZIALE
 - COMPARTI CON PIANO ATTUATIVO DI PRG NON COMPLETATI
 - COMPARTI/EDIFICI VUOTI E/O PARZIALMENTE UTILIZZATI
 - AREE EDIFICABILI DI PRG NON ATTUATE
 - AREE LIBERE NON EDIFICATE
- SISTEMA DEGLI INSEDIAMENTI PER LE ATTIVITA' ECONOMICHE**
- AMBITI PRODUTTIVI CONSOLIDATI
 - AMBITI PRODUTTIVI CON PIANIFICAZIONE ATTUATIVA IN CORSO
 - AMBITI / EDIFICI A DESTINAZIONE RICETTIVO - ALBERGHIERA
 - AMBITI E ATTREZZATURE DI CARATTERE TURISTICO - SPORTIVO - RICETTIVO
- SISTEMA DEL VERDE E DEI VALORI PAESAGGISTICO-AMBIENTALI**
- AMBITI BOSCHIVI E PRATIVI
 - VERDE DI DISTACCO
- DESTINAZIONI SPECIFICHE**
- AREA DEL PIANO CAVE VIGENTE
- DESTINAZIONI SPECIFICHE**
- AREE PER ATTREZZATURE E SERVIZI
 - PERCORSO CICLO-PEDONALE
 - ATTREZZATURE TECNOLOGICHE

COMUNE DI GRONE
PROVINCIA DI BERGAMO

PIANO DI GOVERNO DEL TERRITORIO
PIANO DELLE REGOLE

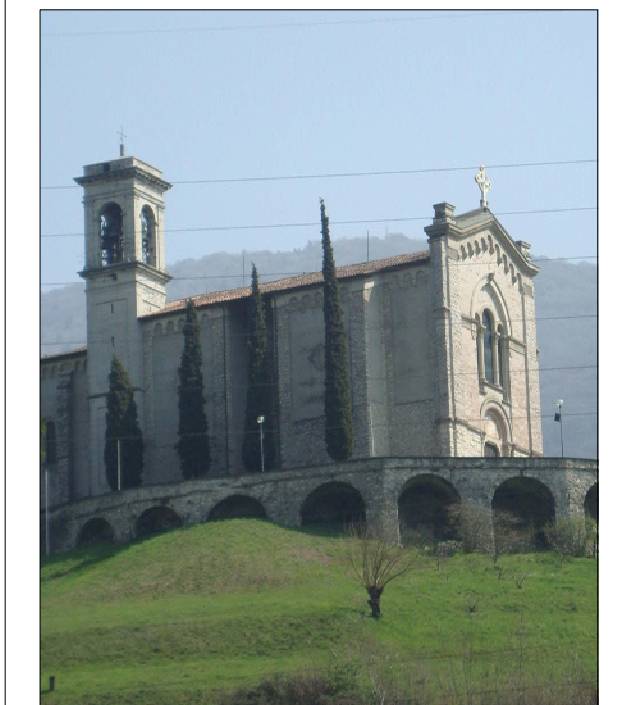

ANALISI URBANA

TAV.

1

Progettista
 Dott. Arch. **PIERGIORGIO TOSETTI**
 via G. Paglia 22/a Bergamo 24100
 telefono 0352220269
 studio@archtosetti.it

Collaboratori
 Dott. Arch. Barbara Asperti
 Dott. Arch. Vittorio Pagetti
 Dott. Arch. Pietro Ruggeri

data **DICEMBRE 2012** aggiornamenti SETTEMBRE 2013 scala 1:4000

Adozione: Del. C.C. n. 25 del 20/12/2012 IL SINDACO
 Approvazione: Del. C.C. n. 9 del 26/06/2013
 Pubblicazione sul BURL n. del IL SEGRETARIO