

**Legenda**

- LIMITE COMUNE
- perimetro Nuclei di Antica Formazione
- Allevamenti zootecnici**
- ALLEVAMENTO BOVINI RIPR. LATTE
- ALLEVAMENTO CAPRINI
- ALLEVAMENTO OVINI
- AREE ED EDIFICI PUBBLICI**
- 1, Centro sportivo
- 2, Ambulatorio/Sede associazioni
- 3, Asilo Infantile
- 4, Municipio, scuola elementare, posta
- 5, Parco giochi
- 6, Piazza Pier Paolo Camadini
- 7, Consorzio Forestale Due Parchi
- AREE ED EDIFICI RELIGIOSI**
- 1, Cimitero
- 2, Edificio per il culto - Chiesa di S. Maurizio
- 3, Oratorio/Casa parrocchiale
- 4, Edificio per il culto - Chiesa di S. Bernardino
- ATTIVITA' ECONOMICHE**
- ▲ 1, Farmacia
- ▲ 2, Bar Ristorante Vineria Sogno
- ▲ 3, Trattoria Bar Ristorante Stella
- ▲ 4, Bar Roma
- ▲ 5, Alimentari Giornali Lotto Tabacchi
- AREE PUBBLICHE**
- ATTREZZATURE CIVICHE E DI ISTRUZIONE
- AREE SOSTA E PIC NIC
- PARCHEGGI PUBBLICI
- VERDE PUBBLICO O SPORTIVO
- AREE RELIGIOSE

AREE ED EDIFICI PUBBLICI



AREE ED EDIFICI RELIGIOSI




ATTIVITA' ECONOMICHE




NUM.	TIPOLOGIA	NOME
6	Frazioni o centro o nucleo abitato	Davenino
7	Cascina	Re
8	Ponte o viadotto	Ponte Salto Del Lupo
9	Cascina	Acqua Marcia
10	Frazioni o centro o nucleo abitato	Al Solivo
12	Valle	Valle Della Mola
24	Cascina	Salis
27	Cascina	Brustuli
29	Frazioni o centro o nucleo abitato	Al Vago
33	Frazioni o centro o nucleo abitato	Le Fasse
56	Trincee	Trincee Davenino

N°	ATTIVITA' ISTAT	AZIENDA	INDIRIZZO	TOTALE CAPI
1	ALLEVAMENTO CAPRINI	MANENTI MARINELLA GIOVANNA	VIA ROMA, 40	1
2	ALLEVAMENTO BOVINI RIPR. LATTE	MANENTI BORTOLO	VIA C. BATTISTI, 2 - SOLVIO	33
3	ALLEVAMENTO OVINI	ZANI ALBINO GIOVANNI	VIA ROMA, 6 - VAGO	33
4	ALLEVAMENTO BOVINI RIPR. LATTE	ARMANASCHI LINA	VIA VILLA, 76	5
5	ALLEVAMENTO OVINI	PIAZZANI VENTURA	VIA VILLA, 78 - VAGO	8
6	ALLEVAMENTO OVINI	PIAZZANI MARGHERITA	VIA VILLA, 49	4
7	ALLEVAMENTO OVINI	BENAGLIO MARIA TERESA	VIA VILLA, 92 - LE FASSE	26
8	ALLEVAMENTO CAPRINI	BENAGLIO MARIA TERESA	VIA VILLA, 92 - LE FASSE	3
9	ALLEVAMENTO CAPRINI	CARLI VITTORIO	VIA ROMA - LE FASSE	2

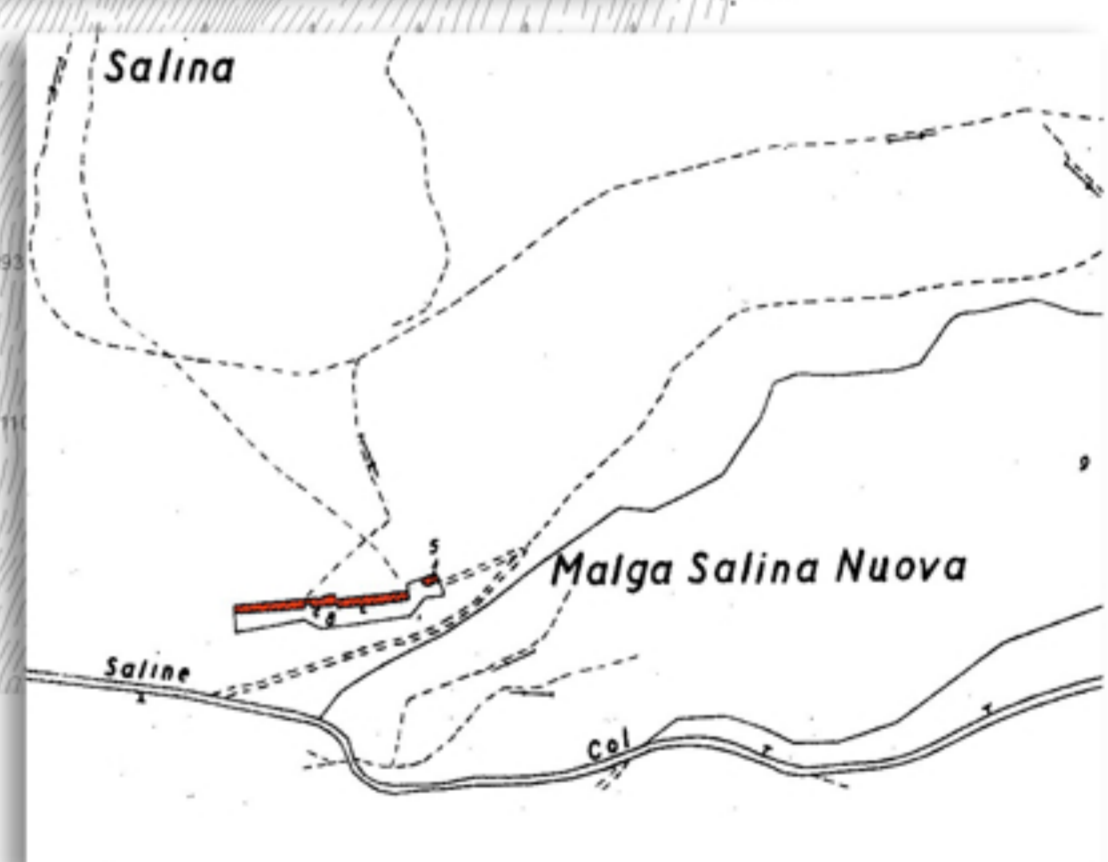

Proprietà comunale - Malga Salina  
Fig. 1, mapp. 5-8

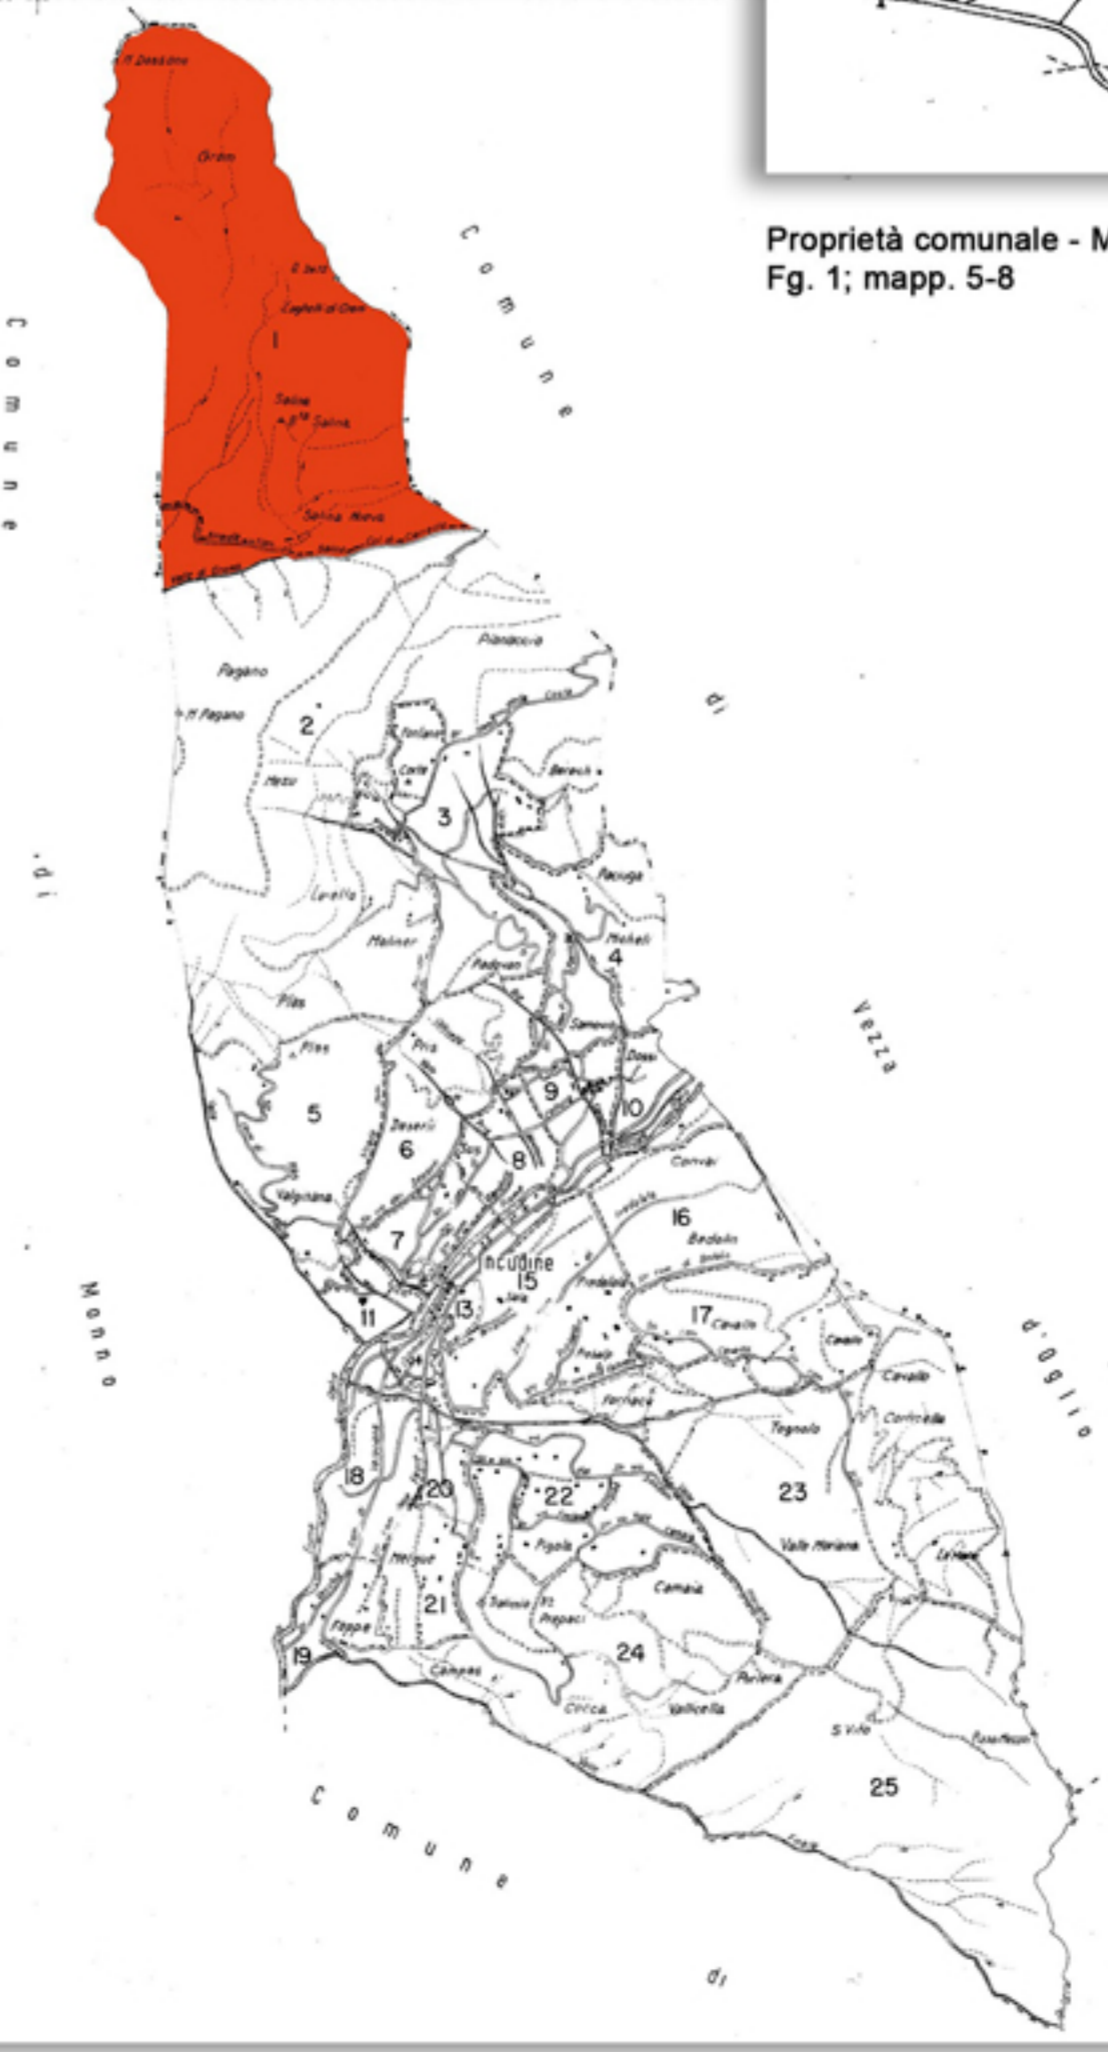

**Comune di Incudine**  
Provincia di Brescia

# P.G.T.

Piano di Governo del Territorio

Documento di Piano - DdP

OGGETTO:  
Distribuzione delle attività economiche, edifici significativi, aree ed edifici di proprietà pubblica

Il Sindaco:  
Il Segretario:  
Adozione:  
Approvazione:

Scala:  
1:2.000  
Tavola:  
**12**

**Renoldi** via N. Tommaso, 8 - 21047 SARNONNO (VA) tel. +39 0296703305 fax +39 0296249514 e-mail info@renoldi.it  
datore architetto Filippo Renoldi, datore architetto Caterina Borghi, geometra Sabro Castiglioni, datore architetto Milena Tortorelli

CONSORZIO BACINO IMBRIFERO MONTANO DI VALLE CAMONICA  
ESECUZIONE: DURAZZANI s.r.l. - Firenze  
IRTEP s.r.l. - Firenze  
AERMAP s.r.l. - Firenze  
Ripresa aerea eseguita il 23-05-2000

