

DEFINIZIONI DI AMBIENTE - PAESAGGIO - TERRITORIO


AMBIENTE: determinate aree naturali, dove sussistono determinati equilibri nei rapporti tra conformazione fisica, associazioni vegetali, fauna selvatica, ecc., con un'influenza delle attività umane, minima, o comunque tendente a non influire su tali rapporti.
Fonte: Enciclopedia Treccani - Appendice IV vol. II - AMBIENTE E PAESAGGIO, pag. 110 - Bernardo Rossi Dorio

AMBIENTE: l'ambiente è dato dalla profonda e continua interazione tra componenti naturali ed antropiche: in ogni territorio si sovrappongono visibilmente le trasformazioni determinate nei "tempi brevi" della storia e le modificazioni verificatesi nei "tempi lunghi" della natura fino a formare un "unicum" organico ed inscindibile. Attualmente è impossibile parlare di "ambiente" senza considerare la presenza umana in quanto ogni area del pianeta ne risente direttamente o indirettamente.
Fonte: www.aitg.it

PAESAGGIO: per paesaggio si intende il territorio espressivo di identità, il cui carattere deriva dall'azione di fattori naturali, umani e dalle loro interrelazioni.
Fonte: D.lgs. 26 marzo 2008 n.63 "Ulteriori disposizioni integrative e correttive del decreto legislativo 22 gennaio 2004 n.42, in relazione al paesaggio" - art.2

PAESAGGIO: una determinata parte di territorio, così come è percepito dalle popolazioni, il cui carattere deriva dall'azione di fattori naturali e/o umani e dalle loro interrelazioni.
Fonte: Convenzione Europea del Paesaggio - Firenze, 20 ottobre 2000


TERRITORIO: "oggetto vivente ed alta complessità", intendendo per soggetto vivente né il complesso di ecosistemi, né la società presente che vive in un determinato luogo... Per tale autore il territorio è soggetto vivente in quanto prodotto dalla interazione di lunga durata tra insediamento umano ed ambiente, ciclicamente trasformato dal succedersi delle civiltà, ovvero un processo di strutturazione dello spazio fisico da parte della società insediata; il suolo, la terra, l'ambiente fisico, il paesaggio, l'ecosistema, l'architettura, le infrastrutture non sono ancora il territorio, essi ne rappresentano i supporti fisici e simbolici. La specificità del territorio consiste nel suo essere esito della capacità di strutturazione simbolica dello spazio, consentendo il riconoscimento di una correlazione fra luogo fisico e spazio culturale, simbolico, economico della società insediata; il territorio è inscindibile sia dai suoi rapporti materiali che dalle diverse forme di appropriazione che si sono succedute.
Fonte: Combato di Magnaghi (2000) - definizione redatta da Alessia Serqua. Sito internet: www.tesonline.it

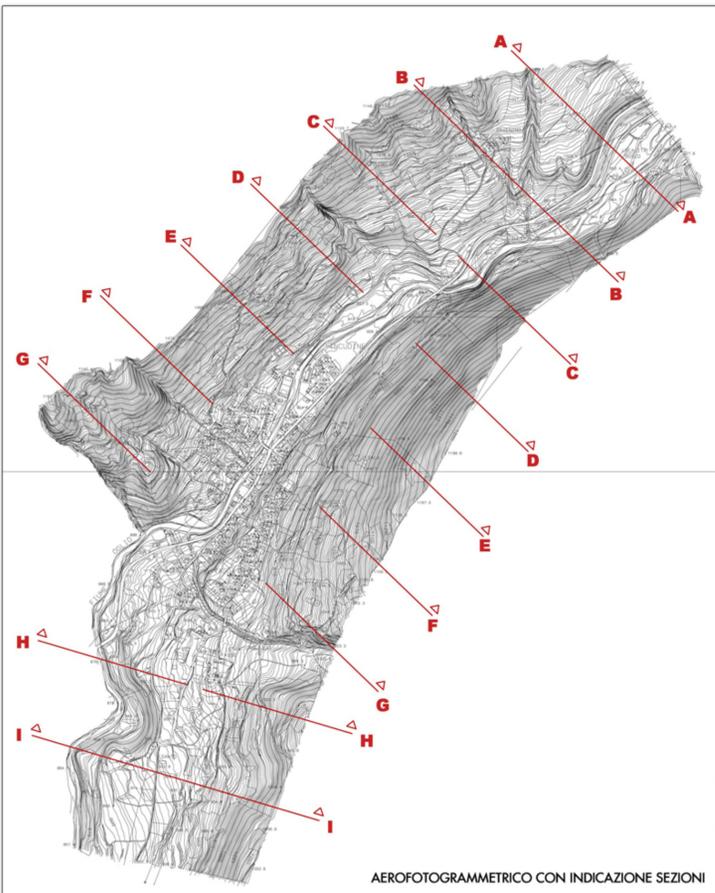

AEROFOTOGRAMMETRICO CON INDICAZIONE SEZIONI

CONSORZIO BACINO IMBRIFERO MONTANO DI VALLE CAMONICA
ESECUZIONE: D. RAZZANI s.r.l. - Firenze
IRTEF s.r.l. - Firenze
AERMAP s.r.l. - Firenze
Ripresa aerea eseguita il 23-05-2000

- Legenda**
- LIMITE COMUNE
 - ATTIVITA' ECONOMICHE**
 - ▲ 1. Consorzio
 - ▲ 2. Farmacia
 - ▲ 3. Bar Ristorante Vineria Sogno
 - ▲ 4. Trattoria Bar Ristorante Stella
 - ▲ 5. Bar Roma
 - ▲ 6. Alimentari Giornali Lotto Tabacchi
 - AREE ED EDIFICI RELIGIOSI**
 - 1. Cimitero
 - 2. Edificio per il culto - Chiesa di S. Maurizio
 - 3. Oratorio/Casa parrocchiale
 - 4. Edificio per il culto - Chiesa di S. Bernardino
 - AREE ED EDIFICI PUBBLICI**
 - 1. Impianto sportivo
 - 2. Ambulatorio/Sede associazioni
 - 3. Asilo Infantile
 - 4. Municipio, scuola elementare, posta
 - 5. Parco giochi
 - 6. Piazza Pier Paolo Camadini
 - STANDARD RESIDENZIALI**
 - Sr1, Istruzione inferiore
 - Sr2, Attrezzature di interesse comune
 - Sr3, Verde pubblico e sport
 - Sr4, Parcheggi pubblici
 - Sr5, Edifici/aree religiose
 - Fascia di rispetto cimiteriale
 - INFRASTRUTTURE STRADALI
 - CORPI IDRICI
 - PARCO REGIONALE DELL'ADAMELLO
 - PAESAGGIO URBANIZZATO
 - A - NUCLEI DI ANTICA FORMAZIONE
 - B/C - ALTRI AMBITI RESIDENZIALI EDIFICATI
 - SR - STANDARD RESIDENZIALI
 - IT - IMPIANTI TECNOLOGICI
 - Paesaggio agricolo forestale**
 - Boschi di conifere
 - Boschi misti di conifere e di latifoglie
 - Prati e pascoli
 - Vegetazione arbustiva e dei cespuglieti

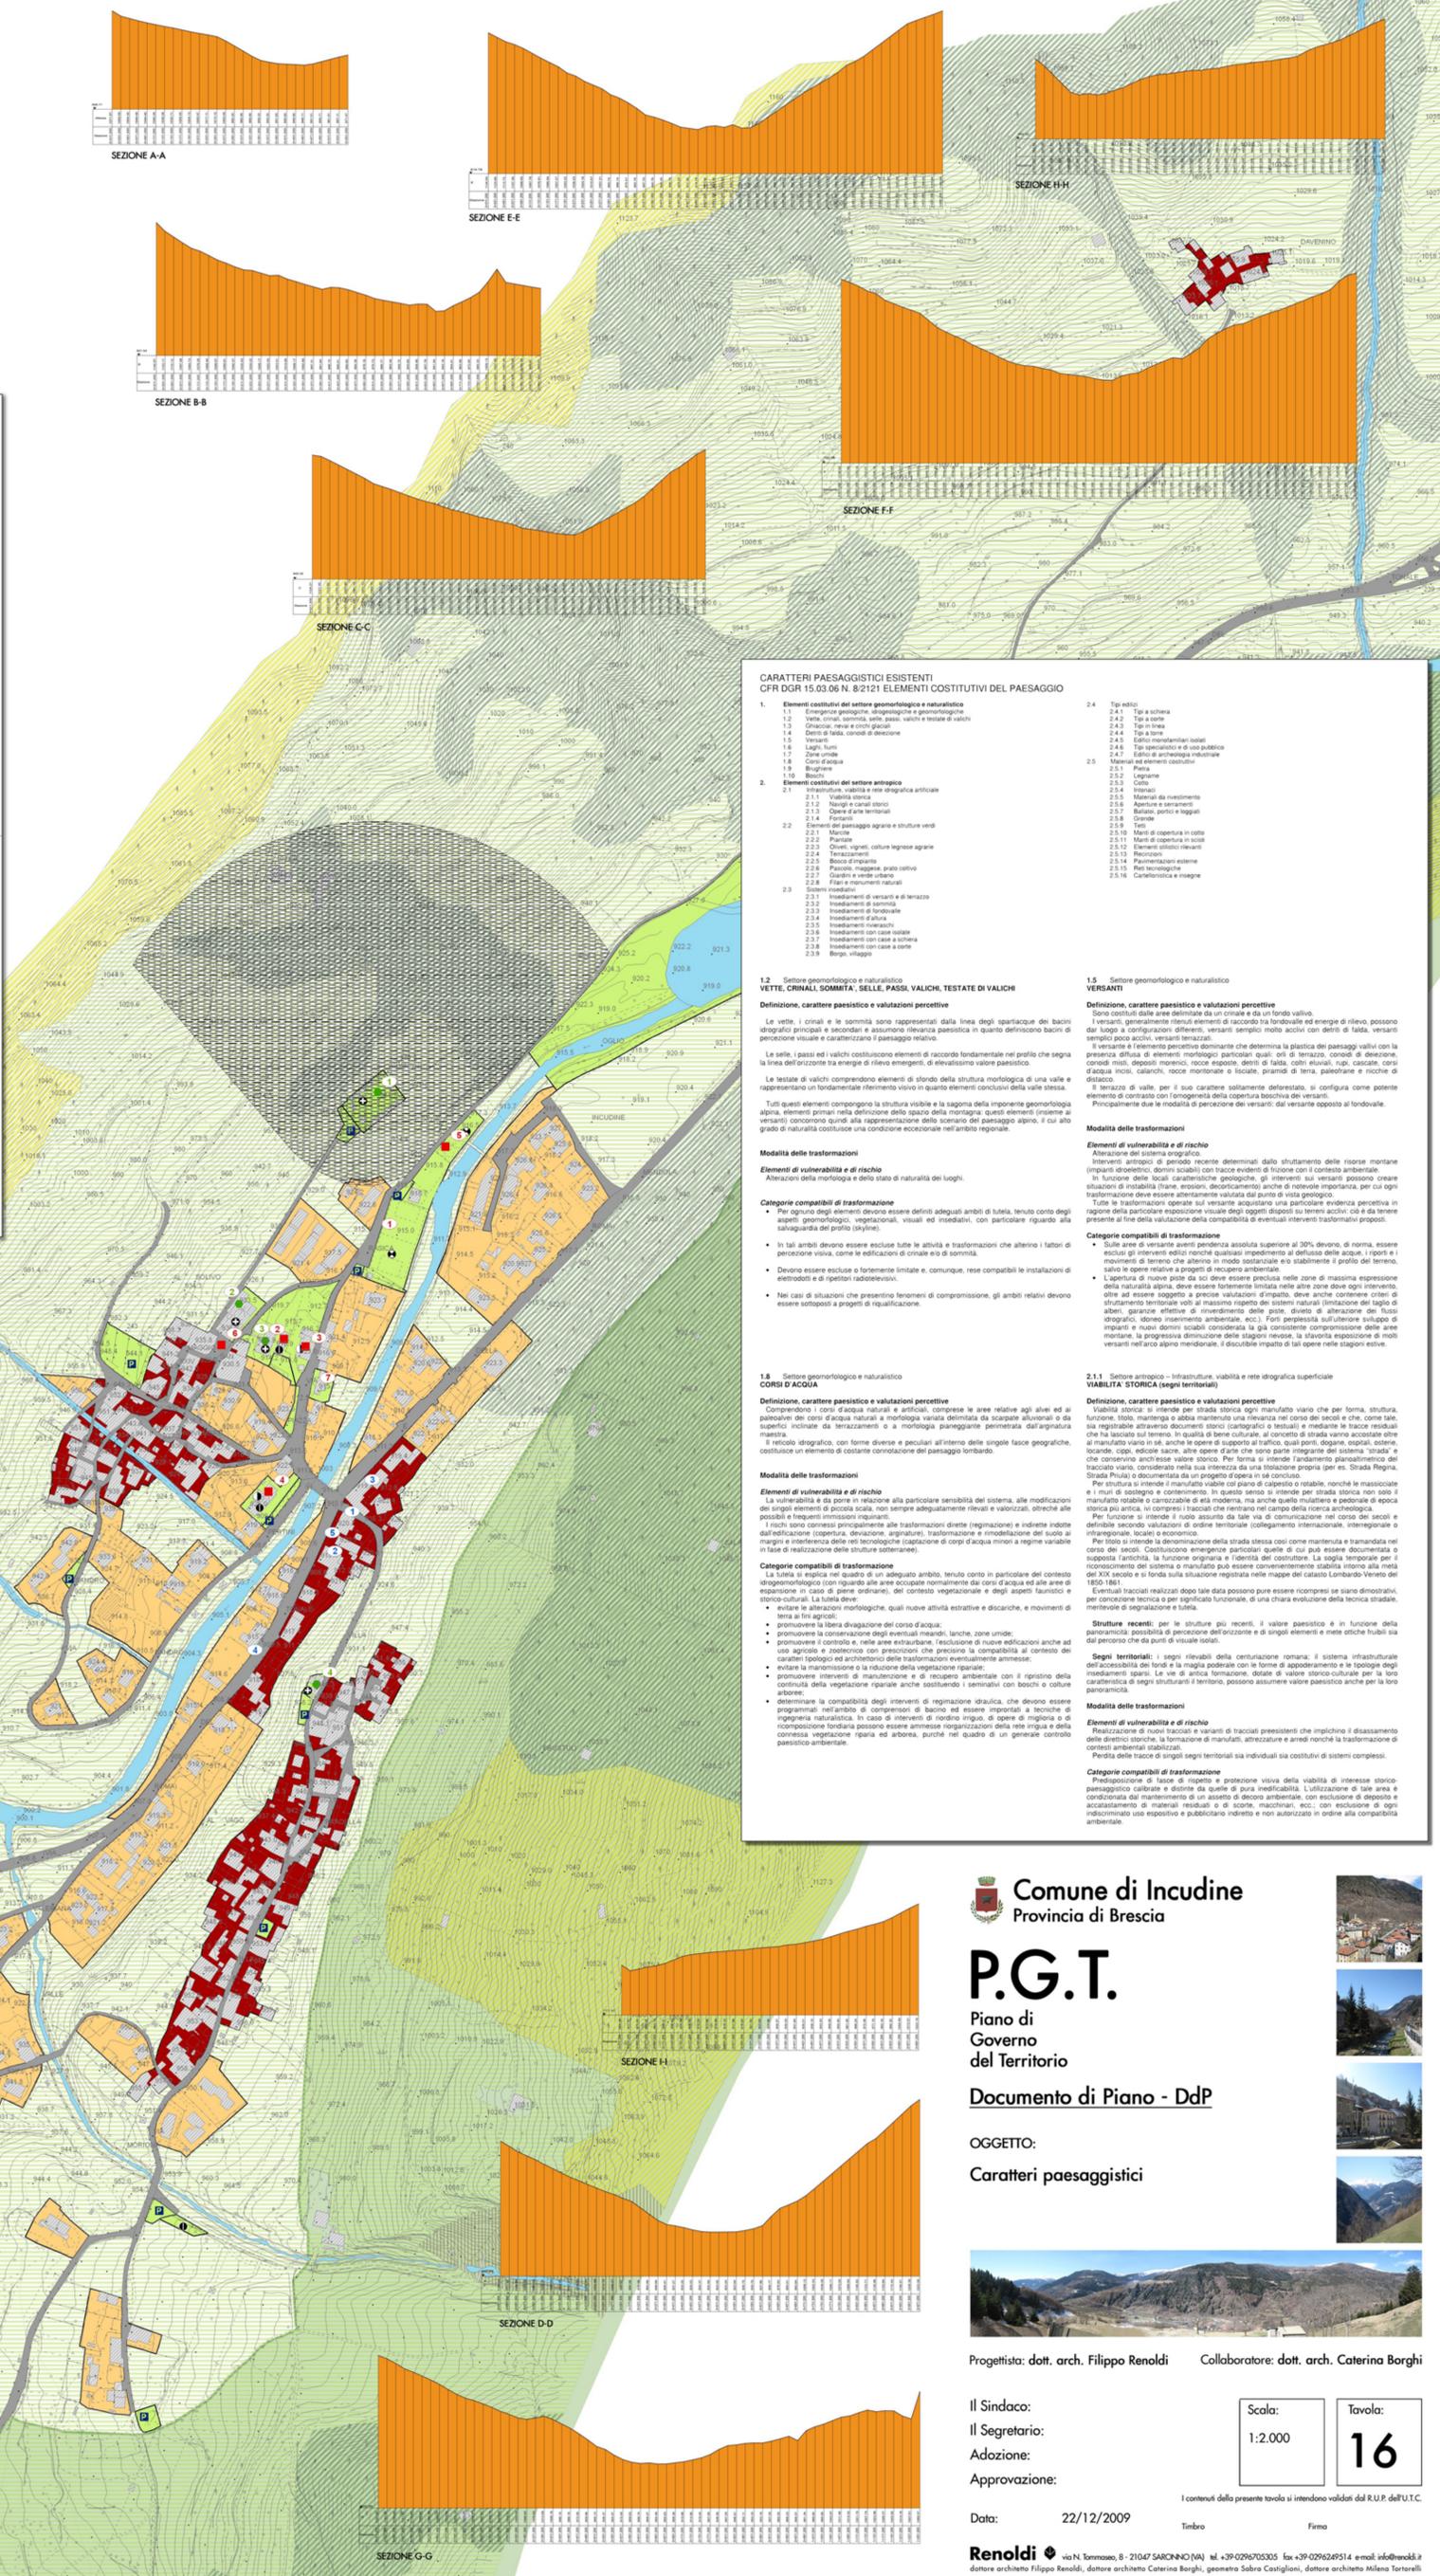

CARATTERI PAESAGGISTICI ESISTENTI
CFR DGR 15.03.06 N. 8/2121 ELEMENTI COSTITUTIVI DEL PAESAGGIO

<p>1. Elementi costitutivi del settore geomorfologico e naturalistico</p> <ul style="list-style-type: none"> 1.1 Emergenze geologiche, geomorfologiche e geomorfologiche 1.2 Vette, crinali, sommità, selve, passi, valichi e teste di valichi 1.3 Gole, mure e cunei di roccia 1.4 Valli, conche di deposizione 1.5 Versanti 1.6 Valli, conche di deposizione 1.7 Zone umide 1.8 Cuneo di roccia 1.9 Bugliare 1.10 Rocce <p>2. Elementi costitutivi del settore antropico</p> <ul style="list-style-type: none"> 2.1 Infrastrutture, cabine e reti energetiche artificiali 2.1.1 Viabilità storica 2.1.2 Strade e canali storici 2.1.3 Opere d'arte territoriali 2.1.4 Fiumi 2.2 Elementi del paesaggio agrario e strutture verdi 2.2.1 Marce 2.2.2 Pianture 2.2.3 Cavaie, vigneti, colture legnose agrarie 2.2.4 Pianture, siepi, muretti agrari 2.2.5 Bosco d'impianto 2.2.6 Pianture, siepi, muretti agrari 2.2.7 Giardini e verde urbano 2.2.8 Pianture ornamentali 2.3 Sistemi insediativi 2.3.1 Insediamenti di versanti e di terrazzi 2.3.2 Insediamenti di sommità 2.3.3 Insediamenti di fondovalle 2.3.4 Insediamenti di collina 2.3.5 Insediamenti di valle 2.3.6 Insediamenti con case isolate 2.3.7 Insediamenti con case a corte 2.3.8 Insediamenti con case a corte 2.3.9 Borgo villaggio <p>3. Elementi costitutivi del settore antropico</p> <ul style="list-style-type: none"> 3.1 Elementi di paesaggio agrario e strutture verdi 3.1.1 Marce 3.1.2 Pianture 3.1.3 Cavaie, vigneti, colture legnose agrarie 3.1.4 Pianture, siepi, muretti agrari 3.1.5 Bosco d'impianto 3.1.6 Pianture, siepi, muretti agrari 3.1.7 Giardini e verde urbano 3.1.8 Pianture ornamentali 3.2 Sistemi insediativi 3.2.1 Insediamenti di versanti e di terrazzi 3.2.2 Insediamenti di sommità 3.2.3 Insediamenti di fondovalle 3.2.4 Insediamenti di collina 3.2.5 Insediamenti di valle 3.2.6 Insediamenti con case isolate 3.2.7 Insediamenti con case a corte 3.2.8 Insediamenti con case a corte 3.2.9 Borgo villaggio 	<p>4. Elementi costitutivi del settore antropico</p> <ul style="list-style-type: none"> 4.1 Tipi edilizi 4.2 Tipi edilizi 4.3 Tipi edilizi 4.4 Tipi edilizi 4.5 Edifici monumentali isolati 4.6 Edifici monumentali isolati 4.7 Edifici di architettura industriale 4.8 Edifici di architettura industriale 4.9 Edifici di architettura industriale 4.10 Edifici di architettura industriale 4.11 Edifici di architettura industriale 4.12 Edifici di architettura industriale 4.13 Edifici di architettura industriale 4.14 Edifici di architettura industriale 4.15 Edifici di architettura industriale 4.16 Edifici di architettura industriale 4.17 Edifici di architettura industriale 4.18 Edifici di architettura industriale 4.19 Edifici di architettura industriale 4.20 Edifici di architettura industriale
--	---

1.2 Settore geomorfologico e naturalistico
VERTE, CRINALI, SOMMITA', SELLE, PASSI, VALICHI, TESTATE DI VALICHI
DEFINIZIONE, CARATTERE PAESAGGISTICO E VALUTAZIONI PERCETTIVE
Le vette, i crinali e le sommità sono rappresentati dalla linea degli spartiacque dei bacini idrografici principali e secondari e assumono rilevanza paesistica in quanto delimitano bacini di percezione visuale e caratterizzano il paesaggio regionale.
Le selle, i passi ed i valichi costituiscono elementi di raccordo fondamentale nel profilo che segna la linea dell'orizzonte tra energie di rilievo emergenti, di elevazione valore paesistico.
Le testate di valichi comprendono elementi di sfondo della struttura morfologica di una valle e rappresentano un fondamentale riferimento visivo in quanto elementi conclusivi della valle stessa.
Tutti questi elementi compongono la struttura visibile e la sagoma dell'imponente geomorfologia alpina, elementi primari nella definizione dello spazio della montagna. Questi elementi (insieme ai versanti) concorrono quindi alla rappresentazione dello scenario del paesaggio alpino, il cui alto grado di naturalità costituisce una condizione eccezionale nell'ambito regionale.

Modalità delle trasformazioni
Elementi di vulnerabilità e di rischio
Alterazioni della morfologia e dello stato di naturalità dei luoghi.

Categorie compatibili di trasformazione
Per ognuno degli elementi devono essere definiti adeguati ambiti di tutela, tenuto conto degli aspetti geomorfologici, vegetazionali, visuali ed insediativi, con particolare riguardo alla:

- In tali ambiti devono essere escluse tutte le attività e trasformazioni che alterino i fattori di percezione visiva, come le edificazioni di crinale edo di sommità.
- Devono essere escluse o fortemente limitate e, comunque, rese compatibili le installazioni di elettrodotti e di ripetitori radiotelevisivi.
- Nei casi di situazioni che presentino fenomeni di compressione, gli ambiti relativi devono essere sottoposti a progetti di riqualificazione.

1.8 Settore geomorfologico e naturalistico
CORSI D'ACQUA
DEFINIZIONE, CARATTERE PAESAGGISTICO E VALUTAZIONI PERCETTIVE
Comprendono i corsi d'acqua naturali e artificiali, comprese le aree relative agli alvei ed ai paleovalle dei corsi d'acqua naturali a morfologia variata delimitata da scarpate alluvionali o da superfici inclinate da terrazzamenti o a morfologia parzialmente permeata dall'argilla/manta.
Le testate di valichi comprendono elementi di sfondo della struttura morfologica di una valle e rappresentano un fondamentale riferimento visivo in quanto elementi conclusivi della valle stessa.
Tutti questi elementi compongono la struttura visibile e la sagoma dell'imponente geomorfologia alpina, elementi primari nella definizione dello spazio della montagna. Questi elementi (insieme ai versanti) concorrono quindi alla rappresentazione dello scenario del paesaggio alpino, il cui alto grado di naturalità costituisce una condizione eccezionale nell'ambito regionale.

Modalità delle trasformazioni
Elementi di vulnerabilità e di rischio
La vulnerabilità è da porre in relazione alla particolare sensibilità del sistema, alle modificazioni dei singoli elementi di piccola scala, non sempre adeguatamente rilevati e valutati, oltre alle dall'edificazione (copertura, elevazione, ingombro), trasformazioni e rimodellamento del suolo ai margini e interferenza delle reti tecnologiche (capacità di corsi d'acqua minori a regime variabile in fase di realizzazione delle strutture sotterranee).

Categorie compatibili di trasformazione
La tutela si esplica nel quadro di un adeguato ambito, tenuto conto in particolare del contesto idrogeomorfologico (con riguardo alle aree occupate normalmente dai corsi d'acqua ed alle aree di espansione in caso di piene ordinarie), del contesto vegetazionale e degli aspetti paesistici e storico-culturali. La tutela deve:

- evitare le alterazioni morfologiche, quali nuove attività estrattive e discariche, e movimenti di terra ai fini agricoli;
- promuovere la libera divagazione del corso d'acqua;
- promuovere il controllo e, nelle aree estrutturate, l'esclusione di nuove edificazioni anche ad uso agricolo e zootecnico con proiezioni che precludano la compatibilità al contesto dei caratteri tipologici ed architettonici delle trasformazioni eventualmente ammesse;
- evitare la manutenzione e la riduzione della vegetazione igarale;
- promuovere interventi di manutenzione e di recupero ambientale con il ripristino della continuità della vegetazione ripariale anche sostituendo i seminatrici con boschi e colture arboree;
- determinare la compatibilità degli interventi di ingegneria idraulica, che devono essere programmati nell'ambito di comprensori di bacino ed essere ispirati a tecniche di ingegneria naturalistica. In caso di interventi di riordino irriguo, di opere di miglione o di ricomposizione fondiaria possono essere ammesse organizzazioni della rete irrigua e della consessa vegetazione ripariale ed arborea, purché nel quadro di un generale contesto paesistico-ambientale.

Comune di Incudine
Provincia di Brescia

P.G.T.
Piano di Governo del Territorio
Documento di Piano - DdP

OGGETTO:
Caratteri paesaggistici

Progettista: dott. arch. Filippo Renoldi Collaboratore: dott. arch. Caterina Borghi

Il Sindaco:
Il Segretario:
Adozione:
Approvazione:

Data: 22/12/2009

Scala: 1:2.000
Tavola: 16

I contenuti della presente tavola si intendono validi dal R.U.P. dell'U.T.C.

Renoldi & Borghi
via N. Tommaseo, 8 - 21047 SARBONICO (VA) - tel. +39-029670305 fax +39-0296249514 email info@renoldi.it
dottore architetto Filippo Renoldi, dottore architetto Caterina Borghi, geometra Sabra Castiglioni, dottore architetto Milena Torrelli