

Legenda

- LIMITE COMUNE
- perimetro Nuclei di Antica Formazione
- Nuclei di Antica formazione - perimetri da PRG
- ATTIVITA' ECONOMICHE**
- ▲ 1. Farmacia
- ▲ 2. Bar Ristorante Vineria Sogno
- ▲ 3. Trattoria Bar Ristorante Stella
- ▲ 4. Bar Roma
- ▲ 5. Alimenti Giornali Lotto Tabacchi
- AREE ED EDIFICI RELIGIOSI**
- 1. Cimitero
- 2. Edificio per il culto - Chiesa di S. Maurizio
- 3. Oratorio/Casa parrocchiale
- 4. Edificio per il culto - Chiesa di S. Bernardino
- AREE ED EDIFICI PUBBLICI**
- 1. Impianto sportivo
- 2. Ambulatorio/Sede associazioni
- 3. Asilo infantile
- 4. Municipio, scuola elementare, posta
- 5. Parco giochi
- 6. Piazza Pier Paolo Camadini
- 7. Consorzio Forestale Due Parchi
- * FONTANE-LAVATOI
- + EDICOLE-CAPPELLE VOTIVE
- STANDARD RESIDENZIALI**
- Sr1, Istruzione inferiore
- Sr2, Attrezzature di interesse comune
- Sr3, Verde pubblico e sport
- Sr4, Parcheggi pubblici
- Sr5, Edifici/aree religiose
- PIANO SENTIERISTICO PROVINCIALE**
- CONFINE PARCO REGIONALE
- INFRASTRUTTURE STRADALI
- CORPI IDRICI

CLASSI EDILIZIE

- Classe A1
- Classe A2
- Classe A3
- Classe B1
- Classe B2
- Classe B3
- Classe B4
- Classe C
- Classe D1
- Classe D2
- Classe R
- Classe SR

USO EDIFICI

- Edifici accessori, portici, tettoie, ecc.
- Edifici ad uso prevalentemente residenziale
- Edifici ad uso promiscuo residenziale/commerciale
- Edifici dei servizi pubblici
- Edifici in zona agricola
- Edifici non rilevati
- Edifici religiosi
- Fontane, lavatoi
- Santelle, cappelle votive
- Aree pubbliche e pertinenze dei servizi pubblici

ATTREZZATURE COLLETTIVE	Indirizzo	n. auto	n. alunni
Municipio	P.zza G. Marconi, 16		
Asilo infantile	P.zza G. Marconi, 16	3	13
Scuola elementare	P.zza G. Marconi, 16	4	15
Pro Loco	P.zza G. Marconi, 16		
Protezione Civile	P.zza G. Marconi, 16		
Consorzio Forestale Due Parchi	P.zza G. Marconi, 16		
Associazione alpini	P.zza G. Marconi, 16		
Ambulatorio	P.zza G. Marconi, 16		
Posta	P.zza G. Marconi, 16		
Centro sportivo	Via Rasica		
Parco giochi	Via Rasica		



ESEMPIO SCHEDE DI RILIEVO CLASSE C

Comune di Incudine		Frazione: INCUDINE	
Tabella sintetica delle unità di rilevamento di classe edilizia - C			
PERTINENZE	Genova	Residenza	Residenza
	Nezara	Residenza	Residenza
DESTINAZIONE D'USO	Residenza	Residenza	Residenza
	Residenza	Residenza	Residenza
N. PIANI	2/3	2/3	2/3
	2/3	2/3	2/3
RIF. FOTO N.	1,2,3	4,5	6,7
	8,9	10,11,12	13,14
NUM. CIVICO	590	591	592
	593	594	595
UBICAZIONE	Via Valla	Via Pradella	Via Pradella
	Via Pradella	Via Pradella	Via Pradella
UNITA' DI RILEVAMENTO	17	18	19
	20	21	22

RILIEVO FOTOGRAFICO

Unità di rilevamento 17 (rif. Foto n.1)



Unità di rilevamento 17 (rif. Foto n.2)

Unità di rilevamento 17 (rif. Foto n.3)

Unità di rilevamento 19 (rif. Foto n.4)

Unità di rilevamento 19 (rif. Foto n.5)

Unità di rilevamento 30 (rif. Foto n.6)

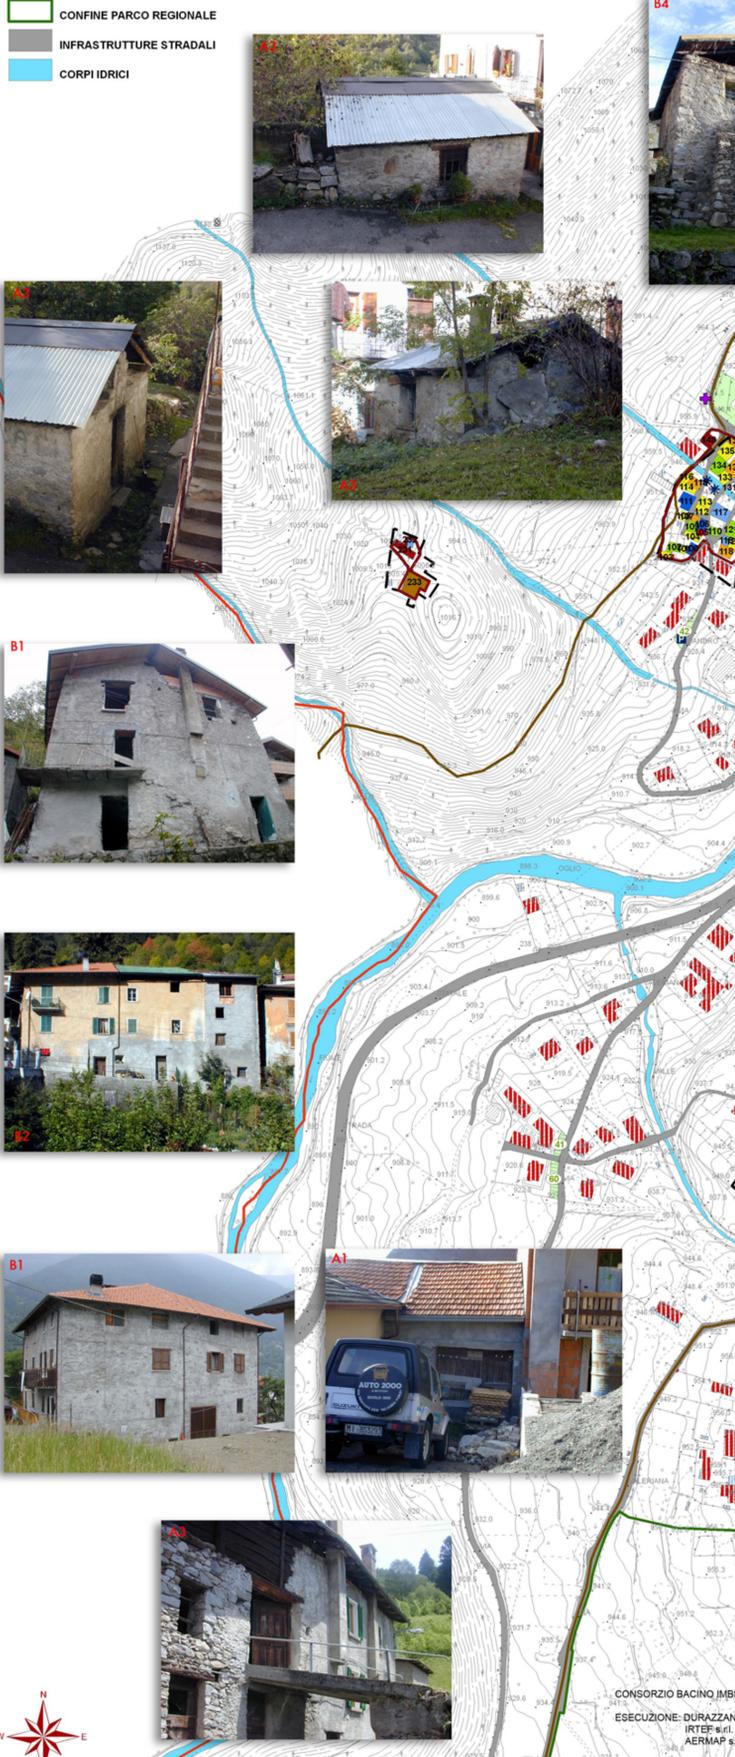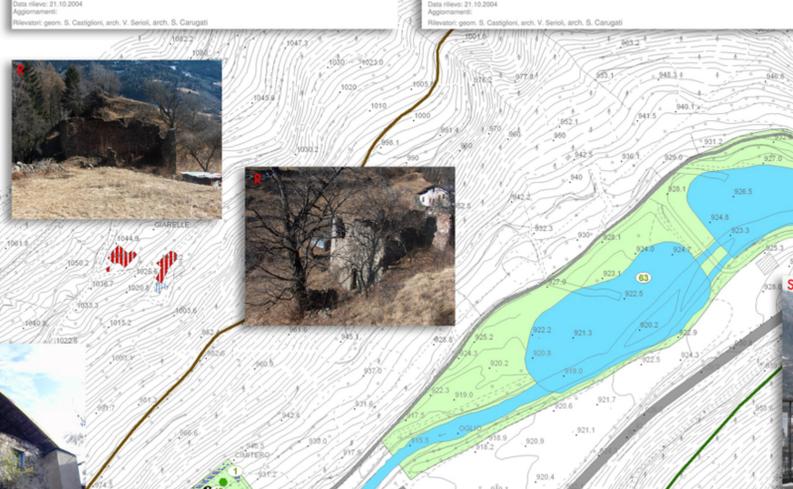

ESEMPIO SCHEDE DI RILIEVO

Comune di Incudine

Frazione: INCUDINE

Unità di rilevamento: 23

via Pradella civ. 4-6

DATI EDILIZI

Livelli: 2/3

di cui seminterrato: 0

più interrato: 0

Fronti liberi: 1

Proprietari: 1

Fronti totalmente in aderenza: n. 1 ad unità edilizia n. 22, n. 1 ad unità edilizia n. 24, n. 1 ad unità edilizia n. 25

DESTINAZIONE D'USO

Unica: Agricoltura - Deposito-fienile

PERTINENZE

nessuna

CLASSI DI EDILIZIA

Edilizia storica minore a prevalente vocazione rurale - A.3

ELEMENTI STORICI CARATTERIZZANTI

Portali a ponte P.1.b / P.1.d

Note:

AMBITI DI PROBLEMATICITÀ

AP.1 - Mancellazione di tamponamenti in legno con asfalto

AP.3 - Rafforzamento con intonaco cementizio su tutti i fronti

AP.5 - Rafforzamento totale del manto di copertura in mansardine

Data rilievo: 20.05.2004

Aggiornamenti:

Rilevatori: arch. F. Renoldi, geom. S. Castiglioni, arch. V. Seroli

MAPPA DELLE UNITA' DI RILEVAMENTO

SCHEMA PLANIMETRICO

RILIEVO FOTOGRAFICO

VISTA 1

VISTA 2



VISTA 3

Data rilievo: 20.05.2004

Aggiornamenti:

Rilevatori: arch. F. Renoldi, arch. V. Seroli, geom. S. Castiglioni

Renoldi

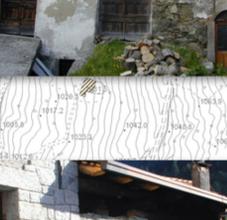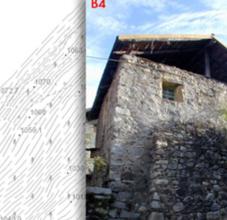

CONSORZIO BACINO IMBRIFERO MONTANO DI VALLE CAMONICA

ESECUZIONE: DURAZZANI & I. - Firenze

IRTEE s.r.l. - Firenze

AERMAP s.r.l. - Firenze

Ripresa aerea eseguita il 23-05-2000

Comune di Incudine
Provincia di Brescia

P.G.T.
Piano di Governo del Territorio

Documento di Piano - DdP

OGGETTO:
Caratteri insediativi

Progettista: dott. arch. Filippo Renoldi Collaboratore: dott. arch. Caterina Borghi

Il Sindaco:
Il Segretario:
Adozione:
Approvazione:

Data: 22/12/2009

Scala: 1:2.000

Tavola: 17

I contenuti della presente tavola si intendono validi dal R.U.P. dell'U.T.C.

Renoldi via N. Tommaseo, 8 - 21047 SARONNO (VA) tel. +39-029670305 fax +39-0296249514 email: info@renoldi.it
datore architetto Filippo Renoldi, datore architetto Caterina Borghi, geometra Sabro Couglioni, datore architetto Milena Tortorelli