

AMBIENTE: determinate aree naturali, dove sussistono determinati equilibri nei rapporti tra conformazione fisica, associazioni vegetali, fauna selvatica, ecc., con un'influenza della attività umana, minima o comunque tendente a non influire sui tali rapporti.
Fonte: Enciclopedia Treves - Appendice IV vol. II - AMBIENTE E PAESAGGIO, pag. 110 - Firenze, 1961

AMBIENTE: l'ambiente è dato dalla profonda e continua interazione tra componenti naturali ed antropiche: in ogni territorio si sovrappongono visibilmente le trasformazioni determinate nei "tempi brevi" dalla storia e le modificazioni verificatisi nei "tempi lunghi" della natura fino a formare un "unicum" organico ed inscindibile. Attualmente è impossibile parlare di "ambiente" senza considerare la presenza umana, in quanto ogni area del pianeta non risente direttamente o indirettamente.
Fonte: www.ing.it

PAESAGGIO: per paesaggio si intende il territorio espressivo di identità, il cui carattere deriva dall'azione di fattori naturali, umani e dalle loro interrelazioni.
Fonte: D.Lgs. 26 marzo 2008 n.53 "Ulteriori disposizioni integrative e correttive del decreto legislativo 22 gennaio 2004 n.42, in materia di paesaggio" art.2

PAESAGGIO: una determinata parte di territorio, così come è percetta dalle popolazioni, il cui carattere deriva dall'azione di fattori naturali e/o umani e dalle loro interrelazioni.
Fonte: Convenzione Europea del Paesaggio - Firenze, 20 ottobre 2000

TERRITORIO: "soggetto vivente ed alto complessità", inteso come soggetto vivente nel complesso di ecosistemi, né la società presente che vive in un determinato luogo... Per tale autore il territorio è soggetto vivente in quanto prodotto dalla interazione di lungo durata tra insediamento umano ed ambiente, ciclicamente trasformato dal succedersi delle civiltazioni; non è un oggetto fisico. ("Il territorio non esiste in natura") può essere rappresentato fisicamente da un "processo di territorializzazione", ovvero un processo di strutturazione dello spazio fisico da parte della società insediata; il suolo, la terra, l'ambiente fisico, il paesaggio, l'ecosistema, l'architetture, le infrastrutture non sono ancora il territorio, essi ne rappresentano i supporti fisici e simbolici. Lo specifico del territorio consiste nel suo essere esito della capacità di strutturazione simbolica dello spazio, consentendo il riconoscimento di una correlazione fra luogo fisico e spazio culturale, simbolico, economico della società insediata; il territorio è inscindibile sia dai suoi regimi materiali che dalle diverse forme di appropriazione che si sono succedute.
Fonte: Contributo di Margutti (2002) - definizione redatta da Alessia Senigaglia - Sito internet www.territorio.it


- Legenda**
- LIMITE COMUNE
 - perimetro Nuclei di Antica Formazione
 - ATTIVITA' ECONOMICHE**
 - ▲ 1, Consorzio
 - ▲ 2, Farmacia
 - ▲ 3, Bar Ristorante Vineria Sogno
 - ▲ 4, Trattoria Bar Ristorante Stella
 - ▲ 5, Bar Roma
 - ▲ 6, Alimentari Giornali Lotto Tabacchi
 - AREE ED EDIFICI RELIGIOSI**
 - 1, Cimitero
 - 2, Edificio per il culto - Chiesa di S. Maurizio
 - 3, Oratorio/Casa parrocchiale
 - 4, Edificio per il culto - Chiesa di S. Bernardino
 - AREE ED EDIFICI PUBBLICI**
 - 1, Impianto sportivo
 - 2, Ambulatorio/Sede associazioni
 - 3, Asilo Infantile
 - 4, Municipio, scuola elementare, posta
 - 5, Parco giochi
 - 6, Piazza Pier Paolo Camadini
 - STANDARD RESIDENZIALI**
 - SR1, Istruzione inferiore
 - SR2, Attrezzature di interesse comune
 - SR3, Verde pubblico e sport
 - SR4, Parcheggi pubblici
 - SR5, Edificiare religiose
 - FONTANE-LAVatoi
 - EDICOLE-CAPPELLE VOTIVE
 - INFRASTRUTTURE STRADALI
 - CORPI IDRICI

- CLASSI EDILIZIE**
- Classe A1
 - Classe A2
 - Classe A3
 - Classe B1
 - Classe B2
 - Classe B3
 - Classe B4
 - Classe C
 - Classe D1
 - Classe D2
 - Classe R
 - Classe SR
- USO EDIFICI**
- Edifici accessori, portici, tettoie, ecc.
 - Edifici ad uso prevalentemente residenziale
 - Edifici ad uso promiscuo residenziale/commerciale
 - Edifici dei servizi pubblici
 - Edifici in zona agricola
 - Edifici non rilevanti
 - Edifici religiosi
 - Fontane, lavatoi
 - Santelle, cappelle votive
 - Aree pubbliche e pertinenze dei servizi pubblici
- SUOLO URBANIZZATO**
- Ambiti di elevato valore percettivo (PTCP Brescia)
- Paesaggio agricolo forestale**
- Boschi di conifere
 - Boschi misti di conifere e di latifoglie
 - Prati e pascoli
 - Vegetazione arbustiva e dei cespuglieti

ATTREZZATURE COLLETTIVE	Indirizzo	n. aula	n. alunni
Municipio	P.zza G. Marconi, 16		
Asilo infantile	P.zza G. Marconi	3	13
Scuola elementare	P.zza G. Marconi, 16	4	15
Pro Loco	P.zza G. Marconi, 16		
Protezione Civile	P.zza G. Marconi, 16		
Consorzio Forestale Due Parchi	P.zza G. Marconi		
Associazione alpini	P.zza G. Marconi		
Ambulatorio	P.zza G. Marconi		
Posta	P.zza G. Marconi, 16		
Centro sportivo	Via Rasica		
Parco giochi	Via Rasica		

CARATTERI PAESAGGISTICI ESISTENTI
CFR DGR 15.03.06 N. 8/2121 ELEMENTI COSTITUTIVI DEL PAESAGGIO

1. Elementi costitutivi del settore geomorfologico e naturalistico	2.4	Tipi edilizi
1.1 Emergenza geologica, idrogeologica e geomorfologica	2.4.1	2.4.1 Tipo a schiera
1.2 Versi, canali, sommità, selci, paschi, valichi e teste di valichi	2.4.2	2.4.2 Tipo a corte
1.3 Ghiacciai, neve e circhi glaciali	2.4.3	2.4.3 Tipo in linea
1.4 Detti di valle, conoidi di deposizione	2.4.4	2.4.4 Tipo a torre
1.5 Versanti	2.4.5	2.4.5 Edificio monofamiliari isolati
1.6 Laghi, fiumi	2.4.6	2.4.6 Tipi specializzati e di uso pubblico
1.7 Zone umide	2.4.7	2.4.7 Edificio di archeologia industriale
1.8 Grotte, cascate	2.5	Materiali ed elementi costruttivi
1.9 Sorgenti	2.5.1	2.5.1 Pietra
1.10 Boschi	2.5.2	2.5.2 Legname
2. Elementi costitutivi del settore antropico	2.5.3	2.5.3 Cotto
2.1 Infrastrutture, viabilità e rete idrografica artificiale	2.5.4	2.5.4 Intonaco
2.1.1 Viabilità storica	2.5.5	2.5.5 Materiali da rivestimento
2.1.2 Navighi e canali storici	2.5.6	2.5.6 Aperture e serramenti
2.1.3 Opere d'arte territoriali	2.5.7	2.5.7 Balconi, portici e loggiani
2.1.4 Fontane	2.5.8	2.5.8 Gronde
2.2 Elementi del paesaggio agrario e strutture verdi	2.5.9	2.5.9 Tetli
2.2.1 Marce	2.5.10	2.5.10 Manti di copertura in cotto
2.2.2 Pianate	2.5.11	2.5.11 Manti di copertura in scisti
2.2.3 Opere d'arte territoriali	2.5.12	2.5.12 Elementi stilistici rilevanti
2.2.4 Terrazzamenti	2.5.13	2.5.13 Recinzioni
2.2.5 Cimiteri, vigneti, colture legnose agrarie	2.5.14	2.5.14 Pavimentazioni esterne
2.2.6 Bosco d'impianto	2.5.15	2.5.15 Reti tecnologiche
2.2.7 Pascolo, maggese, prato coltivo	2.5.16	2.5.16 Cartoleristica e insegne
2.2.8 Giardini e verde urbano		
2.2.9 Fiumi e monumenti naturali		
2.3 Sistemi insediativi		
2.3.1 Insediamenti di versanti e di terrazzo		
2.3.2 Insediamenti di sommità		
2.3.3 Insediamenti di fondovalle		
2.3.4 Insediamenti d'altura		
2.3.5 Insediamenti riveraschi		
2.3.6 Insediamenti con case isolate		
2.3.7 Insediamenti con case a schiera		
2.3.8 Insediamenti con case a corte		
2.3.9 Borgo, villaggio		

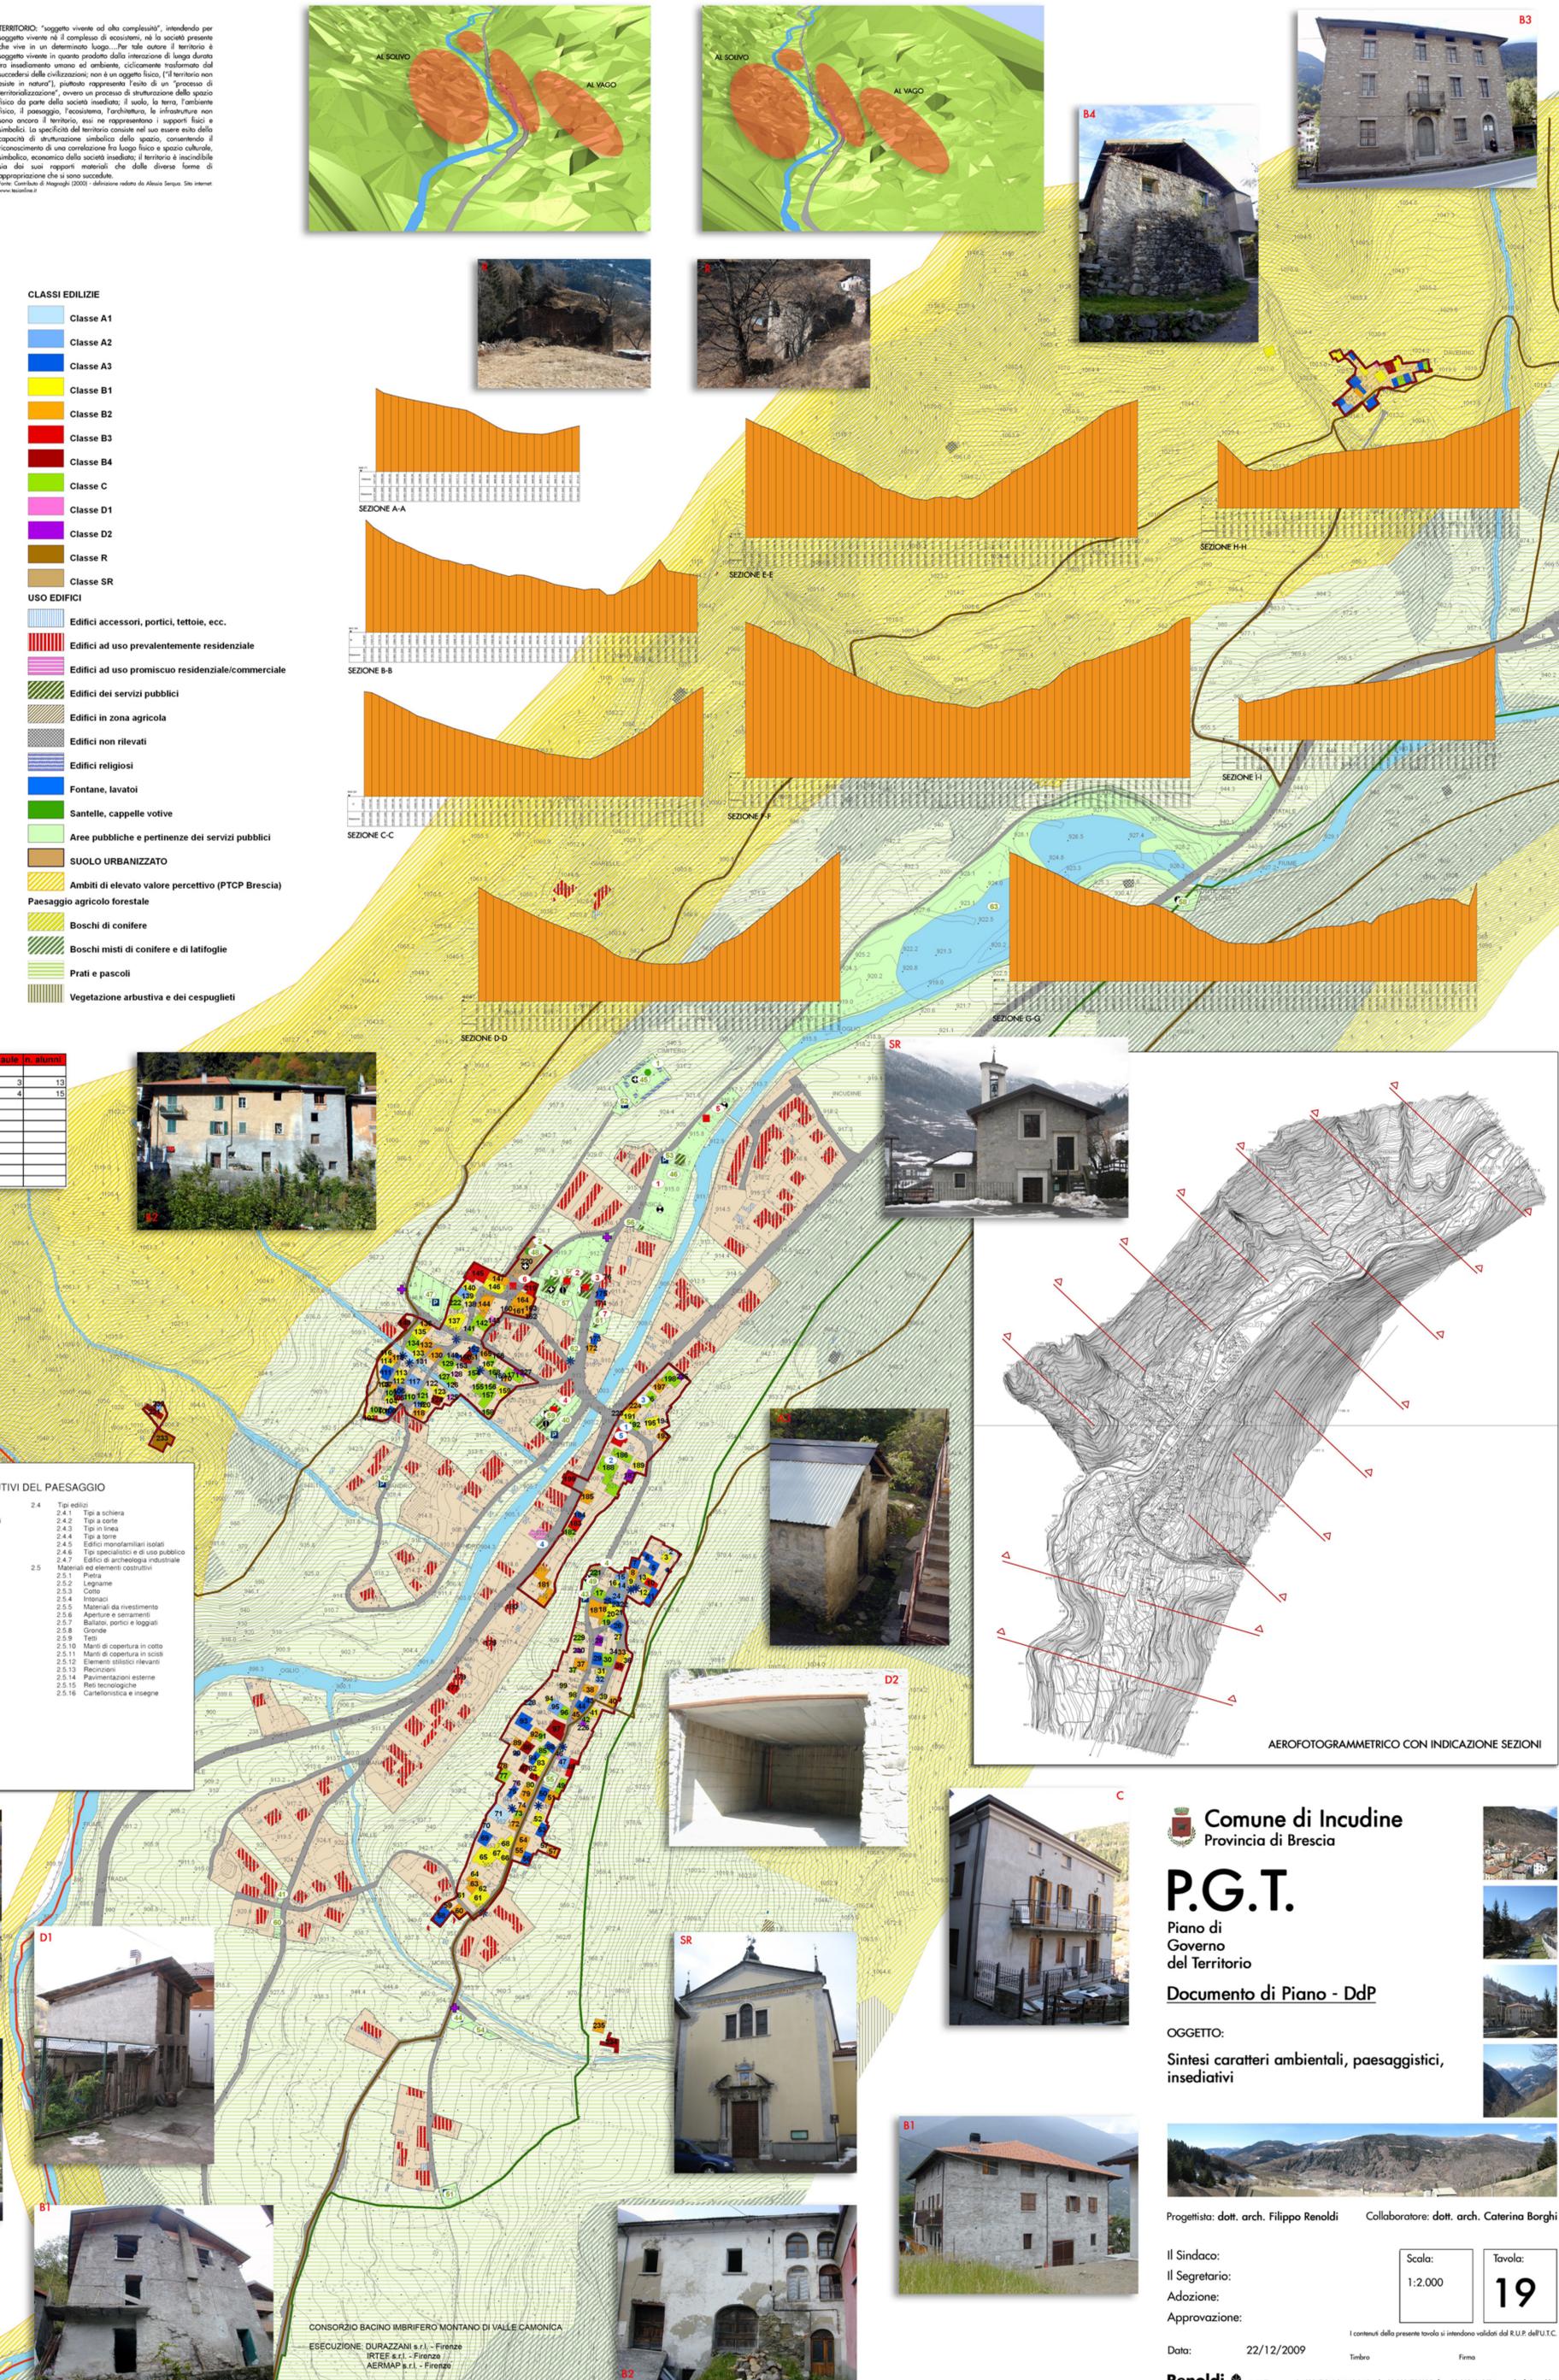

Comune di Incudine
Provincia di Brescia

P.G.T.

Piano di Governo del Territorio

Documento di Piano - DdP

OGGETTO:

Sintesi caratteri ambientali, paesaggistici, insediativi



Progettista: dott. arch. Filippo Renoldi Collaboratore: dott. arch. Caterina Borghi

Il Sindaco:
Il Segretario:
Adozione:
Approvazione:

Scala:
1:2.000
Tavola:
19

Data: 22/12/2009
Renoldi & Borghi
via N. Tommaso, 8 - 21047 SARONNO (VA) tel. +39 02 96705305 fax +39 02 96249514 email info@renoldi.it
dottore architetto Filippo Renoldi, dottore architetto Caterina Borghi, geometra Sabra Castiglioni, dottore architetto Milena Tortorelli



CONSORZIO BACINO IMBRIFERO MONTANO DI VALLE CAMONICA
ESECUZIONE: DURAZZANI & r.l. - Firenze
IRTEF s.r.l. - Firenze
AERMAP s.r.l. - Firenze
Ripresa aerea eseguita il 23-05-2000