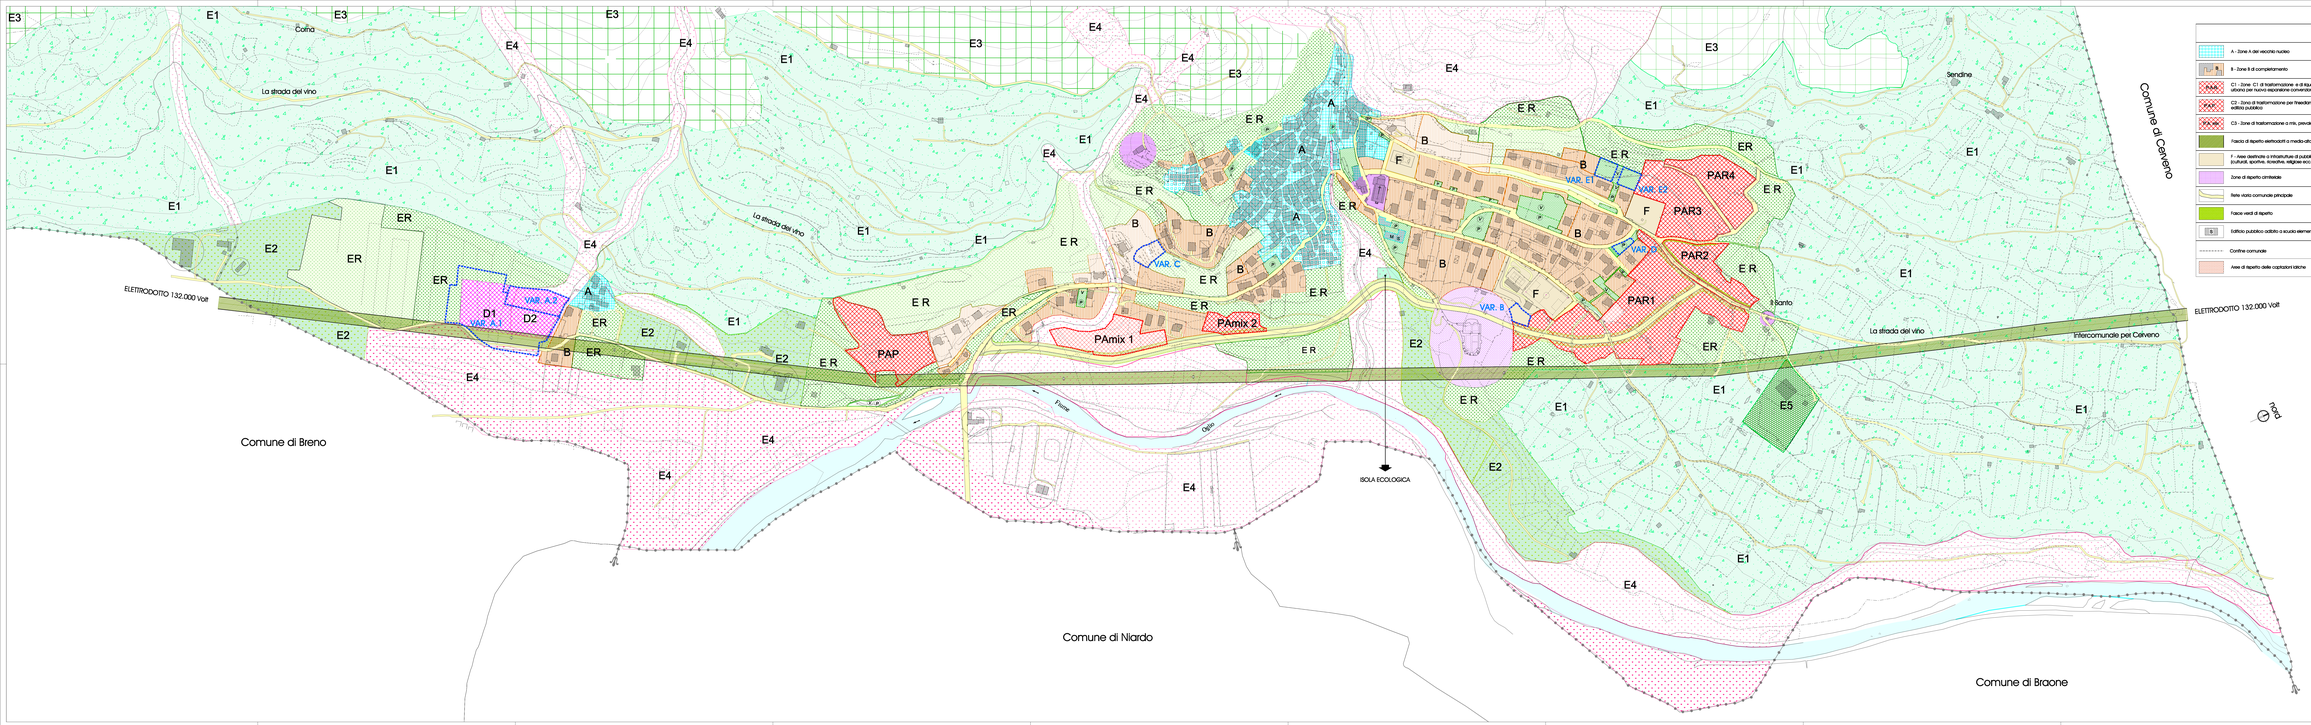

MARCO MELLO
ARCHITETTO
Via Cesare Battisti 22
24121 Bergamo (BG)
C.F. MLLMRC78C07I829L
P.IVA 04129010163
cell. 339 1495443

NICOLA MUSATI
INGEGNERE
25053 Piscate (BS)
Via Roma 1/a
C.F. MSTNLC79M17L186Y
P.IVA 03811000982
cell. 329 3146283

COMUNE DI: Losine
PROVINCIA DI: Brescia

VARIANTE N. 01 AL PGT

Variante al Piano delle Regole ed al Piano dei Servizi
a seve dell'articolo 13 della L.R. 12/2005 e s.m.i.

PIANO DELLE REGOLE

TAVOLA C.03.a VARIANTE 01
Individuazione stranee su
tavola C.03 "nuovo azzonamento" del Piano delle Regole

Adozione del C.C. n. _____ in data _____
Approvazione del C.C. n. _____ in data _____
Pubblicazione sul Bollettino Ufficiale Regione Lombardia n. _____ in data _____

scala 1:2.000 luglio 2013

P.R.

MARCO MELLO ARCHITETTO

Il Responsabile del Procedimento

Architetto Marco Mello

Nicola Musati