



Comune di Malegno

Comune di Bieno

Comune di Caveno

Comune di Niardo



Comune di Biadene

LEGENDA:

	E1 - Area agricola di pregio		A - Zona A del vecchio nucleo
	E2 - Area agricola di base di coltivazione		8 - Zone B di completamento
	E3 - Area agricola a uso pastorale e ricreative montane		C1 - Zone C1 di trasformazione e di riqualificazione urbana per nuova espansione consentita
	E4 - Area agricola vinicola ed insediamento per esigenze agrologiche		C2 - Zona di trasformazione per insediamento di un piano di edifici pubblici
	E5 - Zona di destinazione vinicola e pedemontana (CANTINA SOCIALE)		C3 - Zona di trasformazione a mtb, prevalentemente residenziale
	ER - Fascia di rispetto delimitata (EX.L. n. 93/80)		F - Area destinata a infrastrutture di pubblico interesse (culturali, sportive, residenze, ellipse socc.)
	V.P. - Area o destinazione di verde a uso parcheggi pubblici		Zona di rispetto ortopedica
	D1 - Zona artigianale libera (già prevista ed insediata)		Rete viaria comunale principale
	D2 - Zona artigianale vinicola con insediamento dei poddieri derivanti dai licenti di esportazione (già previsti ed insediati)		Fascia verde di rispetto
	Sinodi del vino - Piccolo (o i Vigneti, da attrezzare)		Edificio pubblico ordinario o scuola elementare
	M - Edificio pubblico ordinario o municipio		S - Edificio pubblico ordinario o scuola elementare
	I - Isole ecologiche		Area di rispetto delle capacità idriche

INDIVIDUAZIONE STANZE DI VARIANTE SU TAVOLA B.02 "NUOVO AZIONAMENTO" DEL PIANO DEI SERVIZI

Comune di Caveno

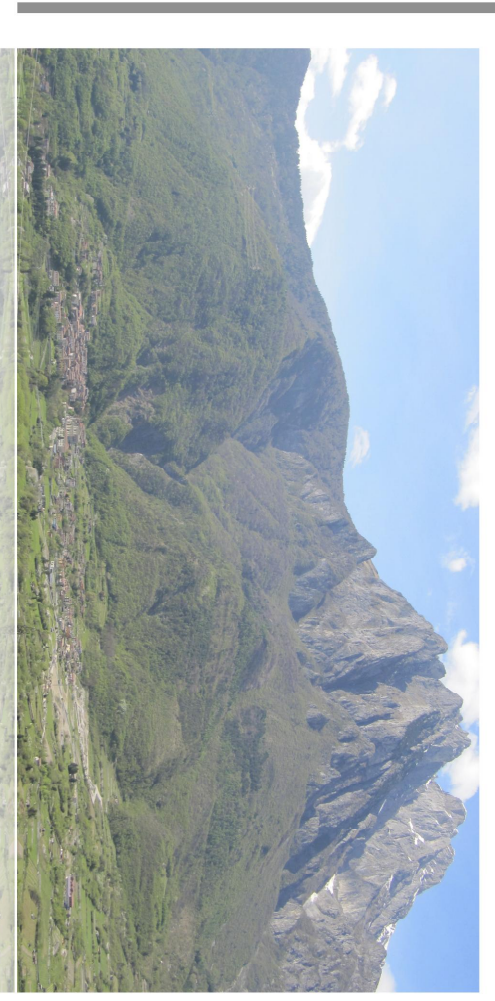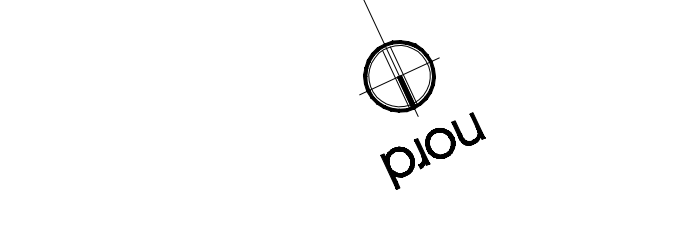

VARIANTE N. 01 AL PGT
 Variante al Piano delle Regole ed al Piano dei Servizi
 a sensi dell'articolo 13 della L.R. 12/2005 s.m.l.

PIANO DEI SERVIZI

TAVOLA B.02, a VARIANTE 01
 Individuazione stanzie su
 tavola B.02 "nuovo azionamento" del Piano dei Servizi

COMUNE DI Caveno
 PROVINCIA DI BRESCIA

MARCO MIELLO
 ARCHITETTO
 Via V. Veneto, 21
 25035 Roncole (BS)
 C.F. 01152820257
 tel. 030 959563

NICOLA PASANI
 ARCHITETTO
 Via S. Francesco, 10
 25035 Roncole (BS)
 C.F. 01152820257
 tel. 030 959563

Approvazione del C.C. n. _____ in data _____
 Approvazione del C.C. n. _____ in data _____
 Pubblicazione sul Bollettino Ufficiale Regione Lombardia: _____
 in data _____

scala 1:15.000
 luglio 2015

Responsabile del Procedimento
 Architetto Marco Mello
 Nicola Pasani

P.S.

MARCO MIELLO
 ARCHITETTO
 VIA VENEZIA, 21
 25035 RONCOLE (BS)