




SOMMAPRADA

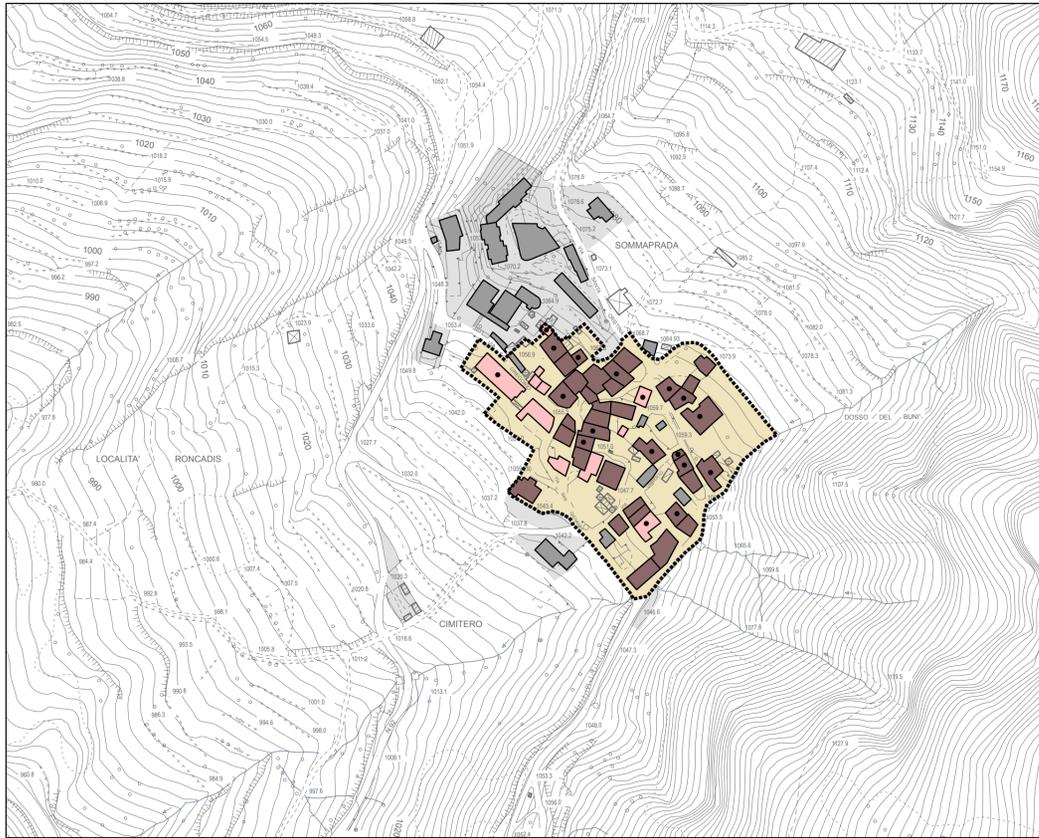

CAMERATA

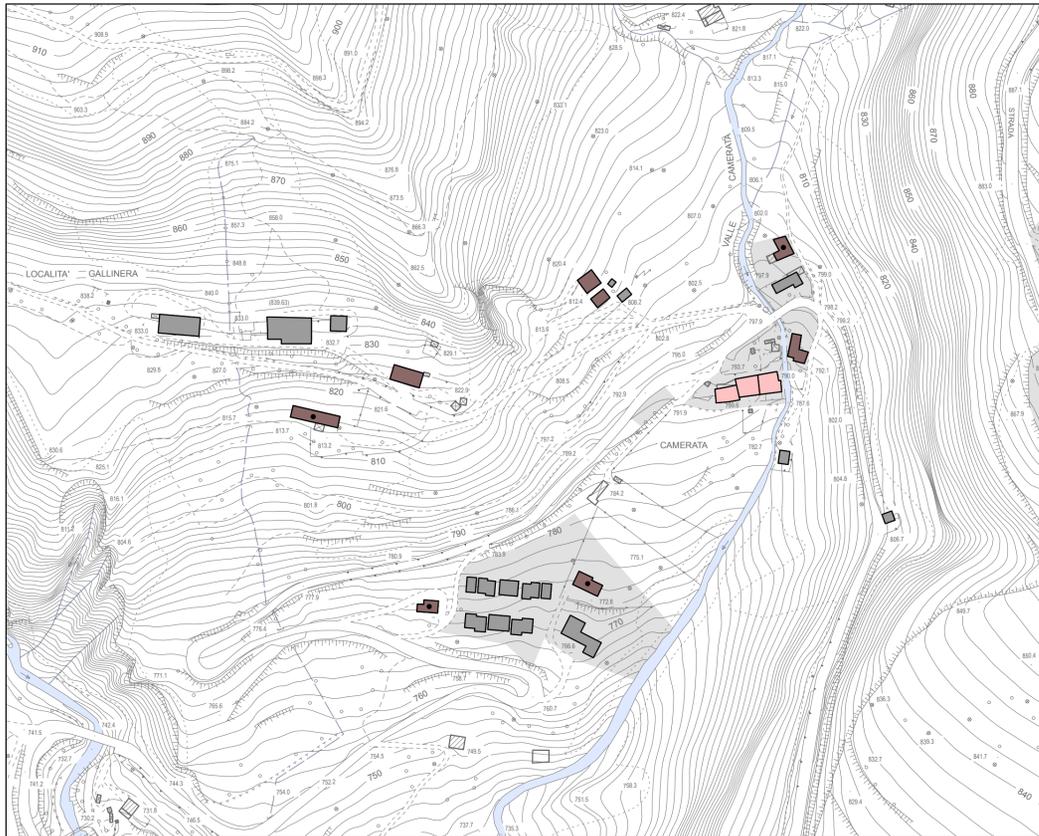

LAVENO - SUCINVA

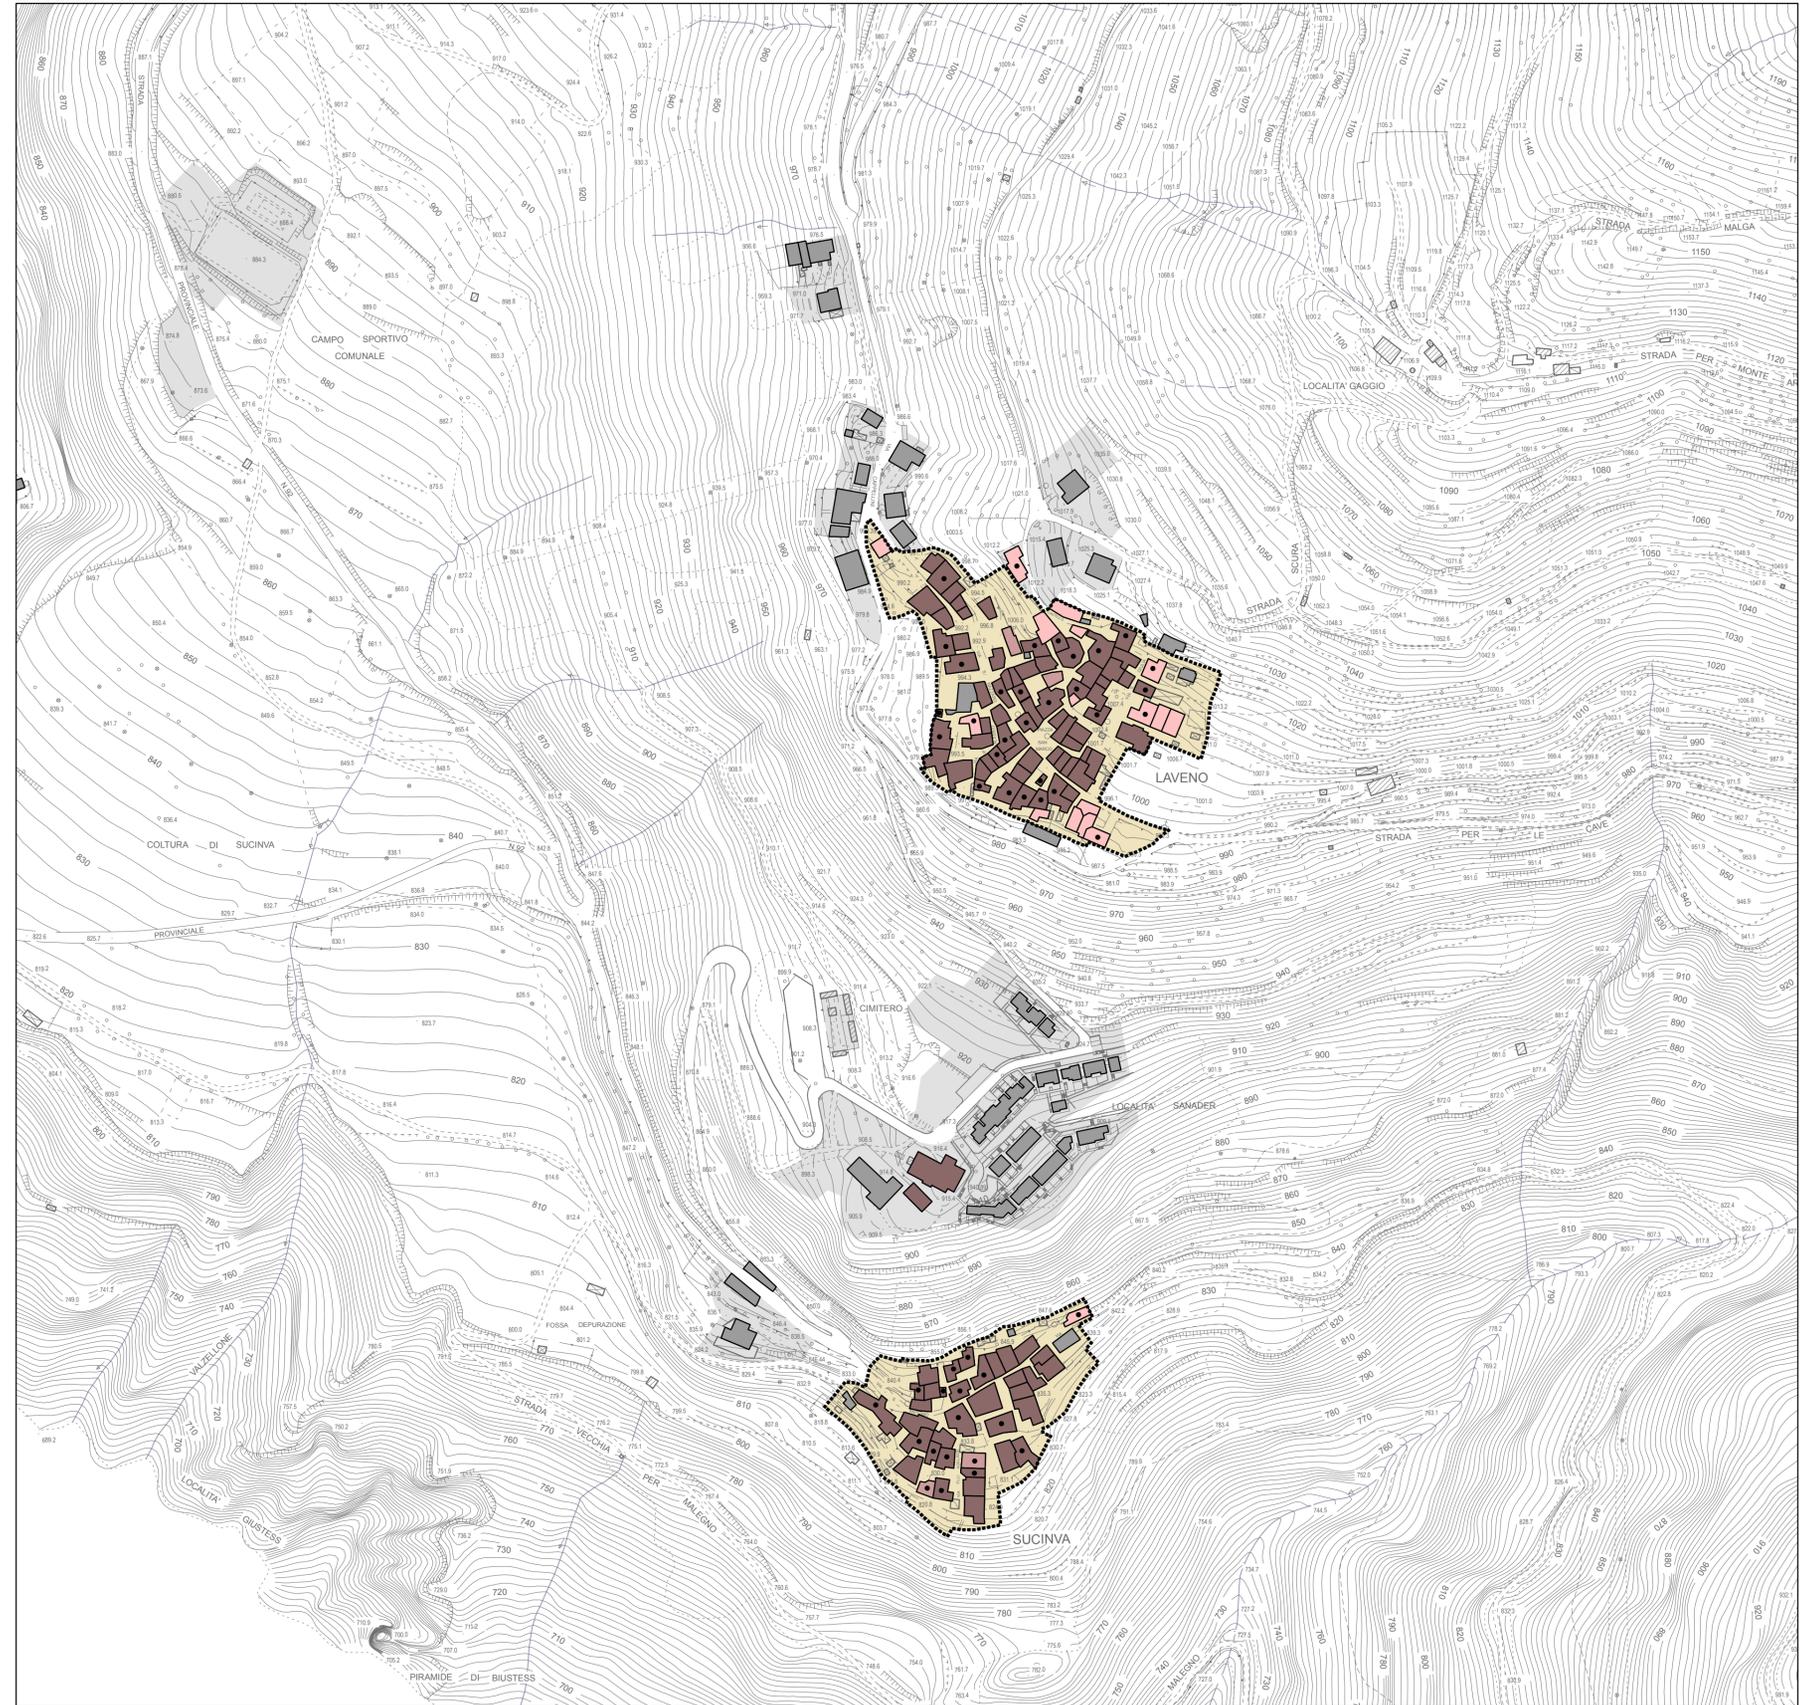

Legenda

- Edifici presenti nel catasto Napoleonico
- Edifici presenti nel catasto Austro-Ungarico
- Edifici presenti nel catasto del Regno Unitario
- Edifici presenti nei catasti storici, modificati planimetricamente in epoche successive
- Edifici di epoche successive
- Nuclei di antica formazione
- Tessuto urbano consolidato

Fonti: Mappe Napoleoniche, Austro-Ungariche e del Regno Unitario - Archivio di Stato, Brescia

progettisti:
marco bianchi
architetto
riccardo domenighini
urbanista

COMUNE DI LOZIO
Provincia di Brescia

DOCUMENTO DI PIANO
FORMAZIONE DEL TERRITORIO E DEGLI
AGGLOMERATI URBANI
Evoluzione degli insediamenti
Sommaprada - Laveno - Sucinva - Camerata

adottato delibera C.C.
n° del
pubblicazione
e approvazione delibera C.C.
n° del
pubblicazione sul B.U.R.L.
n° del

dp.A08c.2

scala: 1:2000

data: aprile 2014

PAGT