




SOMMAPRADA

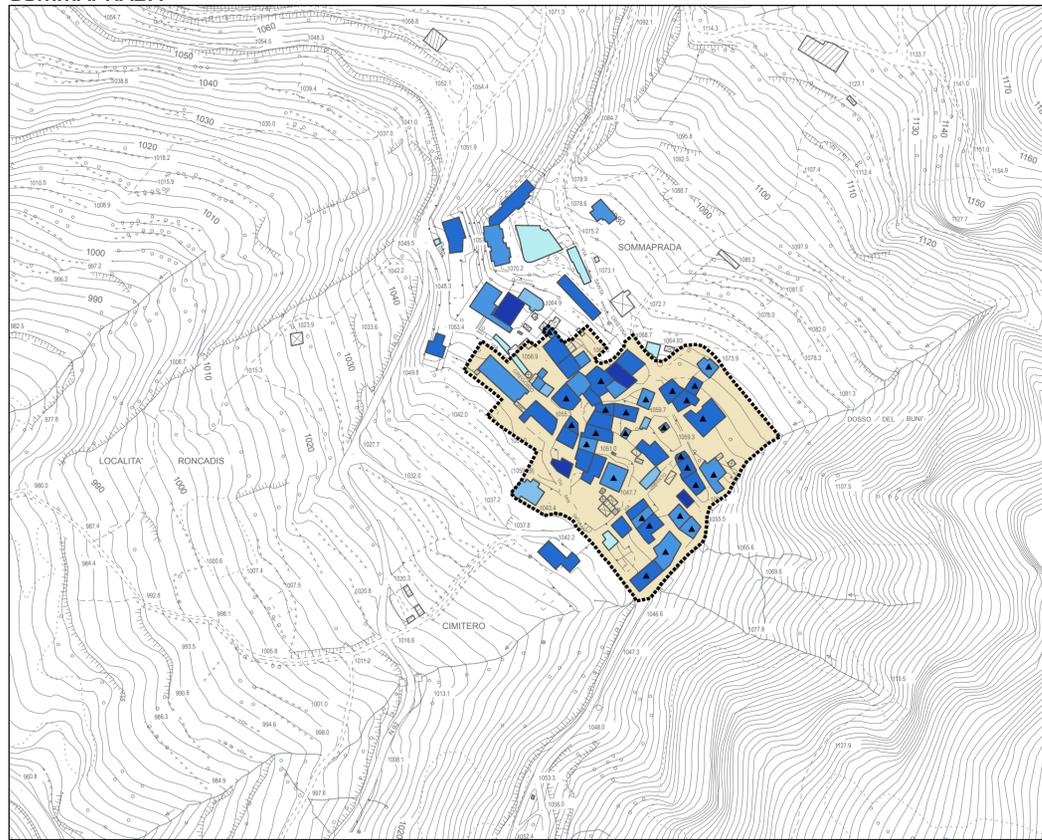

CAMERATA

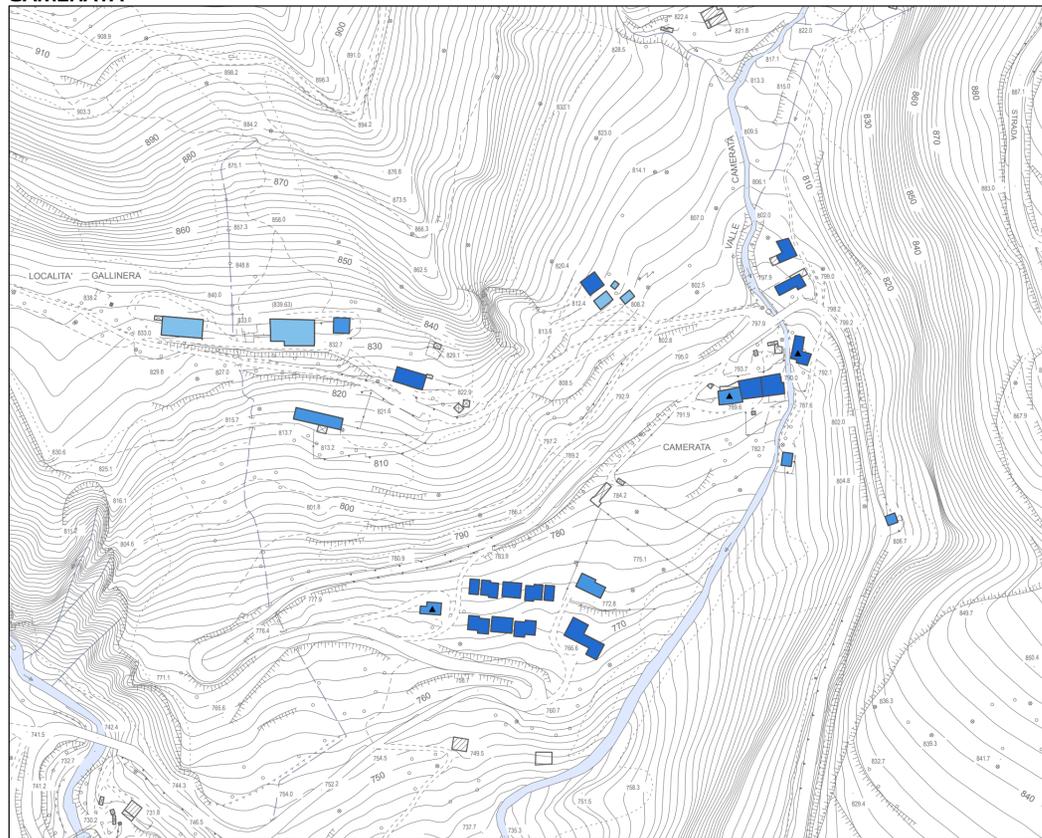

LAVENO - SUCINVA

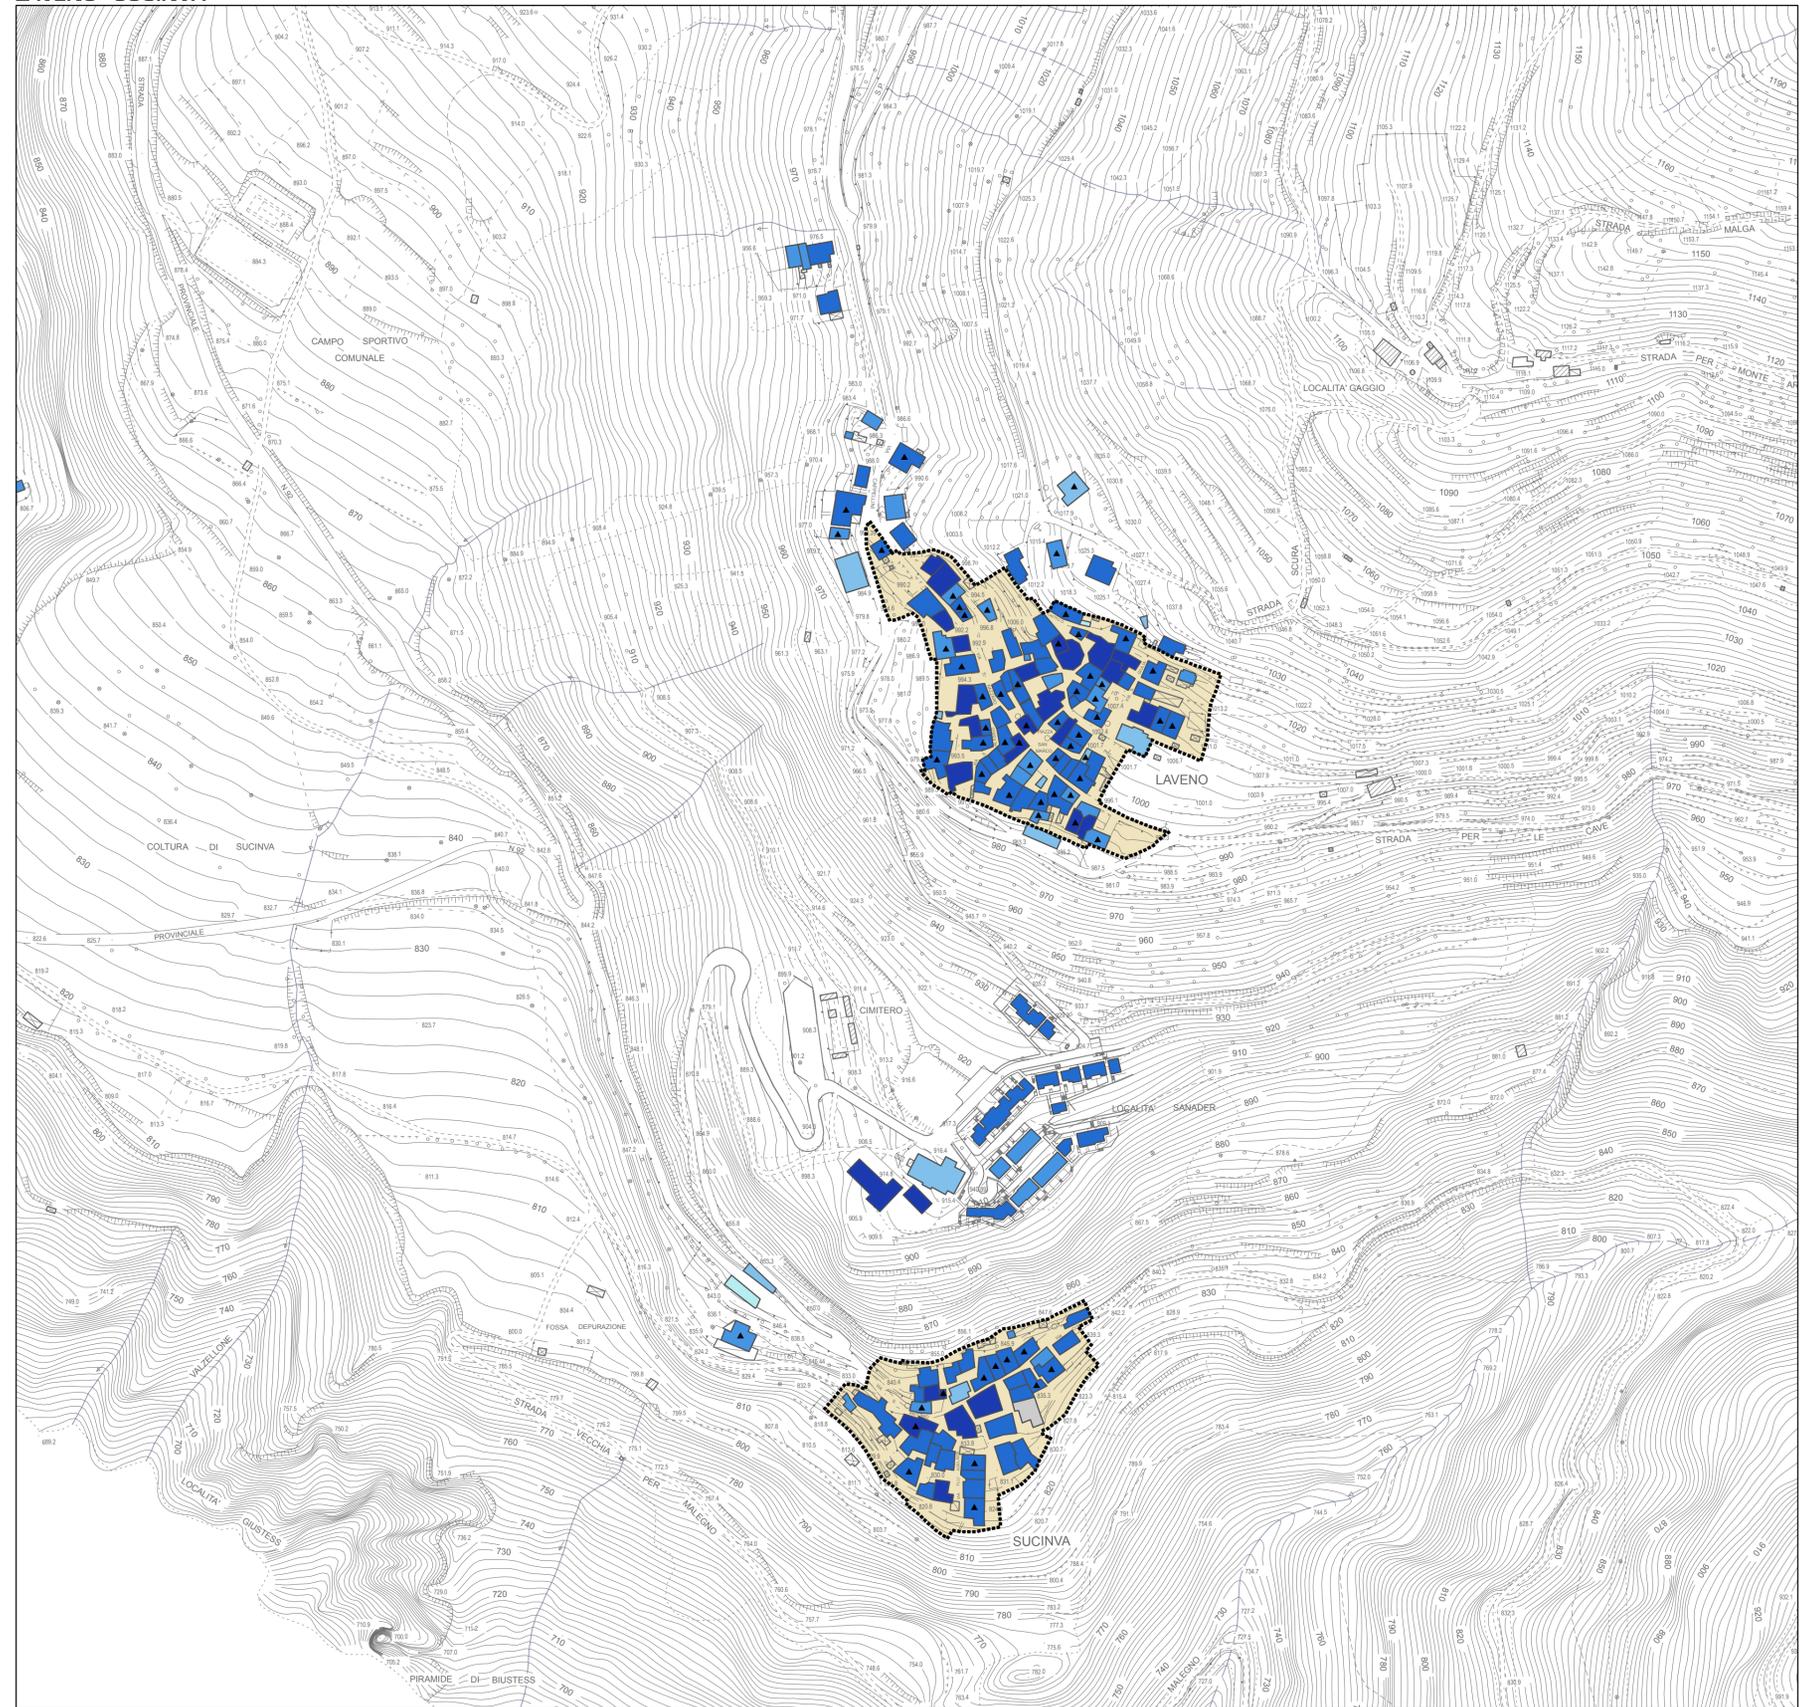

Legenda

- Edificio interrato o seminterrato
- 1 piano fuori terra
- 2 piani fuori terra
- 3 piani fuori terra
- 4 piani fuori terra
- 5 piani fuori terra
- Non rilevato
- Presenza di sottotetto
- Nuclei di antica formazione
- Limiti amministrativi
- Confine comunale
- Confine provinciale

progettisti:
marco bianchi
architetto
riccardo domenighini
urbanista

COMUNE DI LOZIO
Provincia di Brescia

DOCUMENTO DI PIANO

AMBIENTE URBANO
Numero di piani degli edifici
Sommaprada - Laveno - Sucinva - Camerata

dp.A11c.2

scala: 1:2000

data: aprile 2014

PCT