




SOMMAPRADA

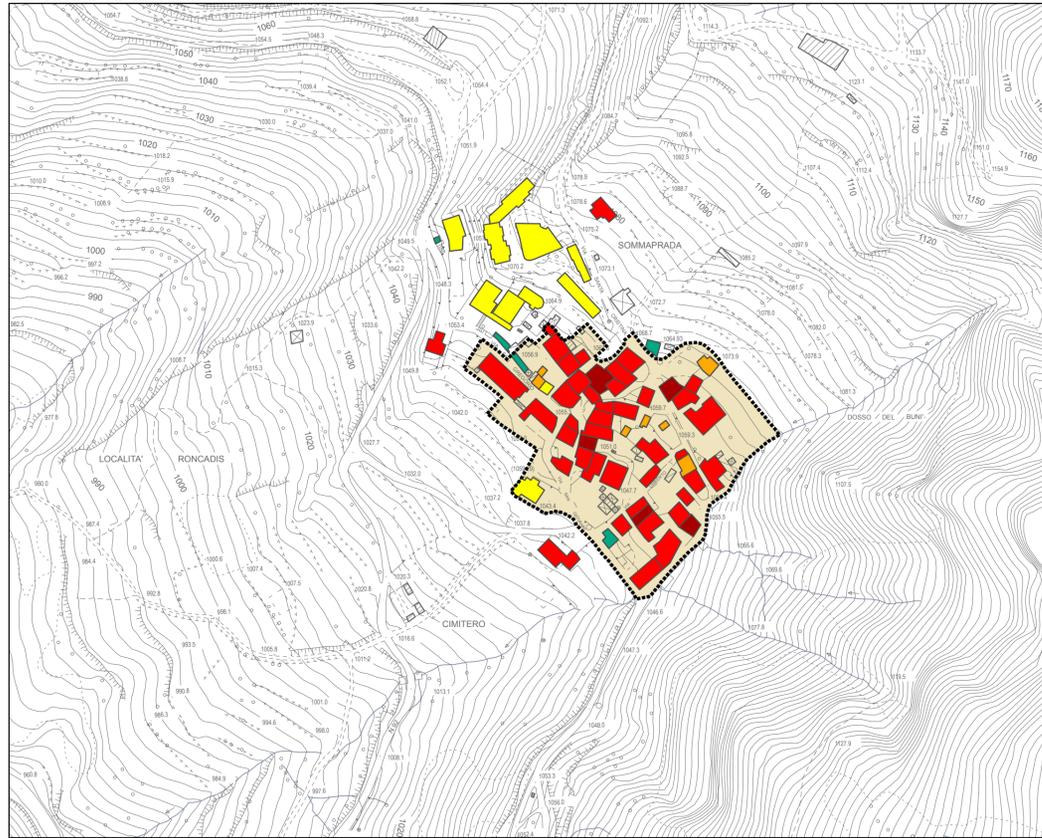

CAMERATA

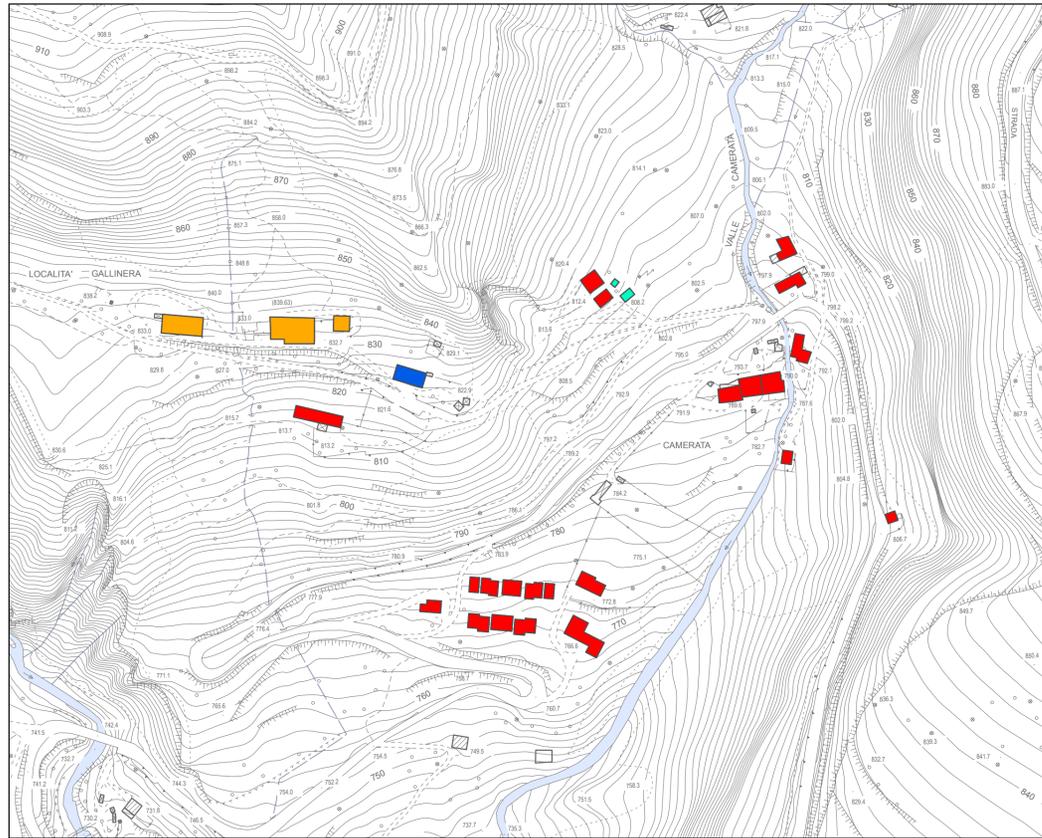

LAVENO - SUCINVA

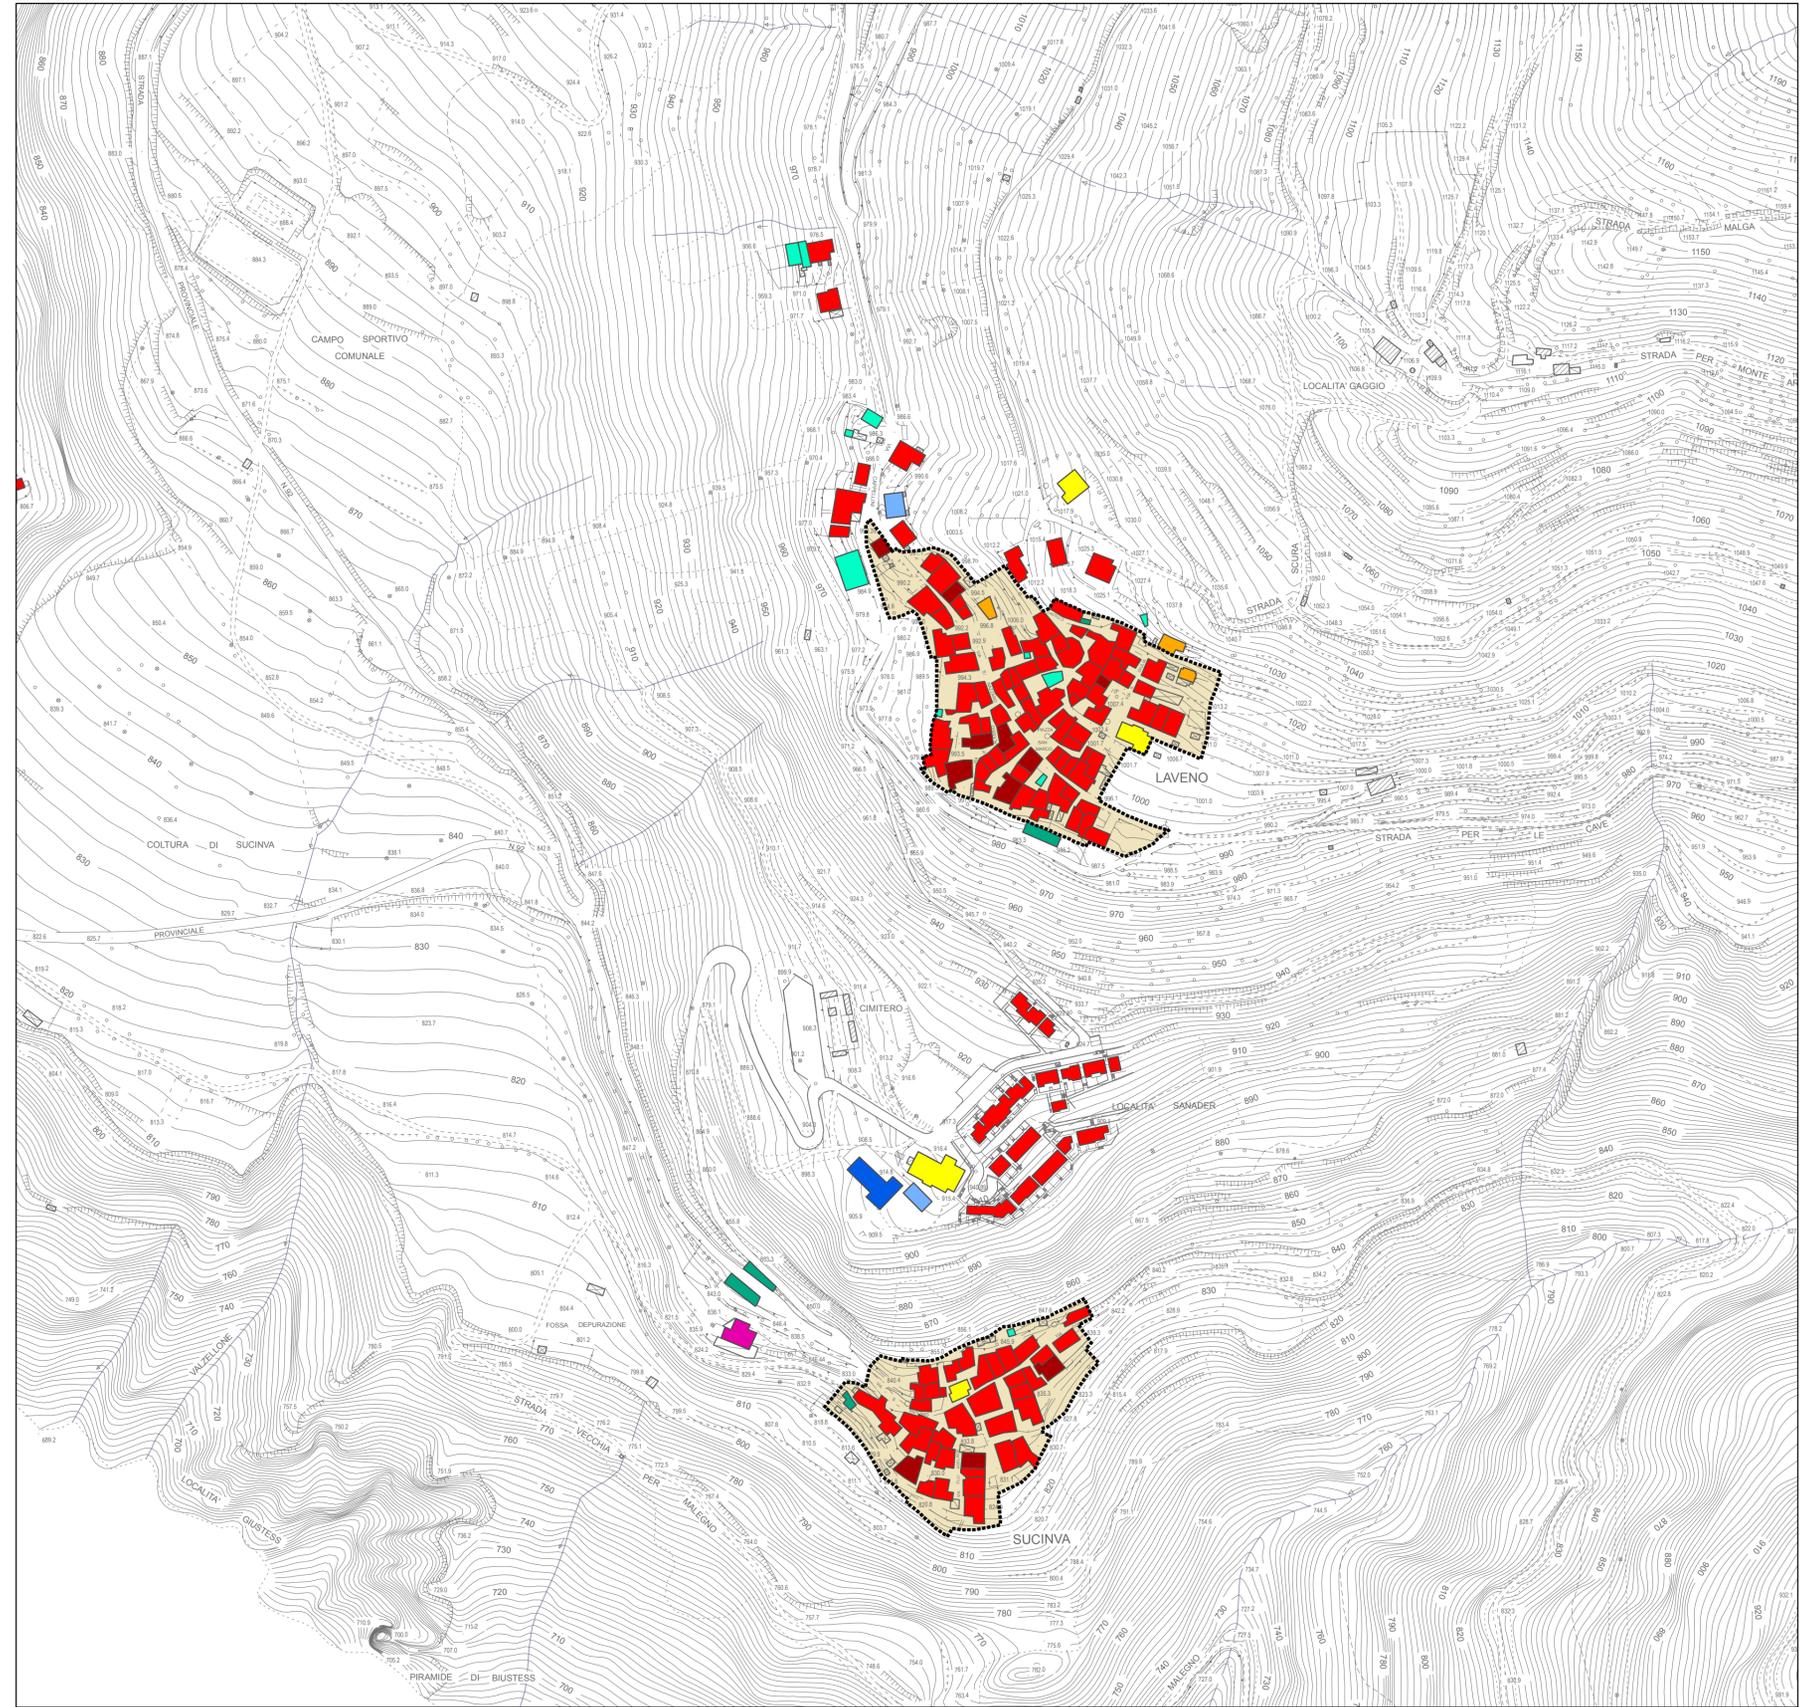

Legenda

■ Residenziale	■ Altro
■ Commerciale/Ricettivo	■ Non rilevato
■ Direzionale/Uffici	□ Nuclei di antica formazione
■ Artigianale	□ Limiti amministrativi
■ Misto residenziale/rurale	□ Confine comunale
■ Rurale	□ Confine provinciale
■ Autorimessa	
■ Accessorio	

progettisti:
marco bianchi
architetto
riccardo domenighini
urbanista

COMUNE DI LOZIO
Provincia di Brescia

DOCUMENTO DI PIANO

AMBIENTE URBANO
Destinazione d'uso prevalente degli edifici
Sommaprada - Laveno - Sucinva - Camerata

dp.A11e.2

scala: 1:2000

data: aprile 2014

PAG