




**SOMMAPRADA**

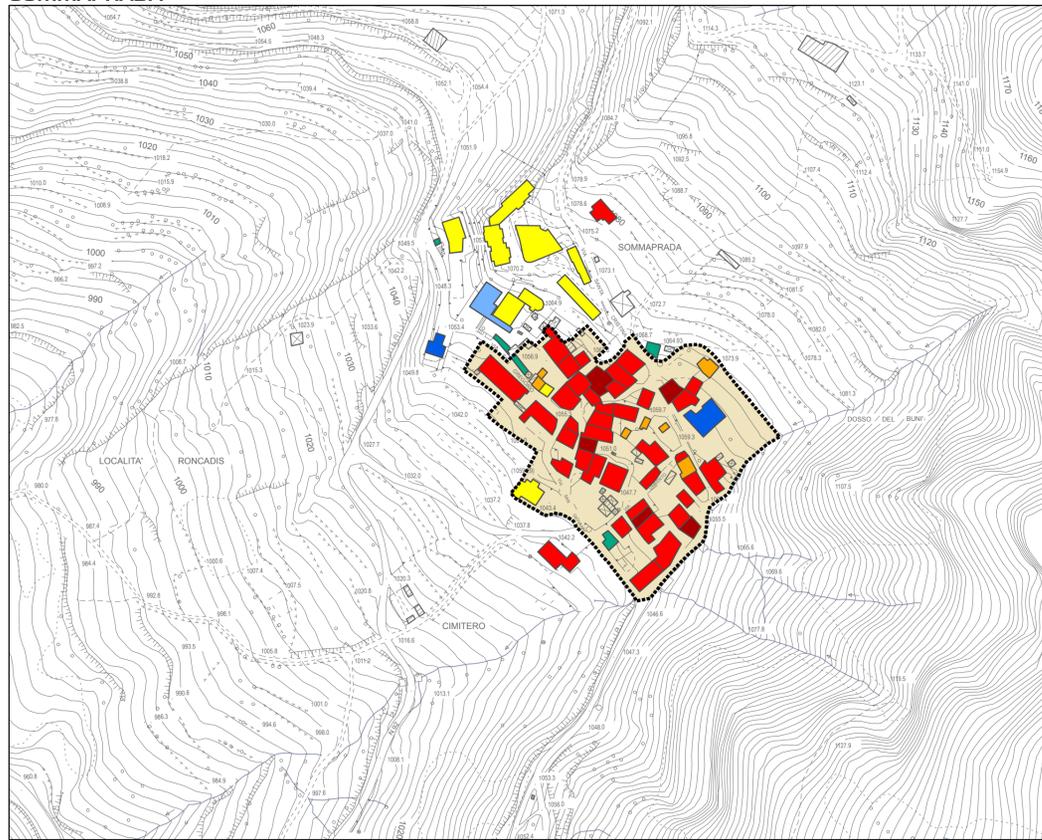

**LAVENO - SUCINVA**

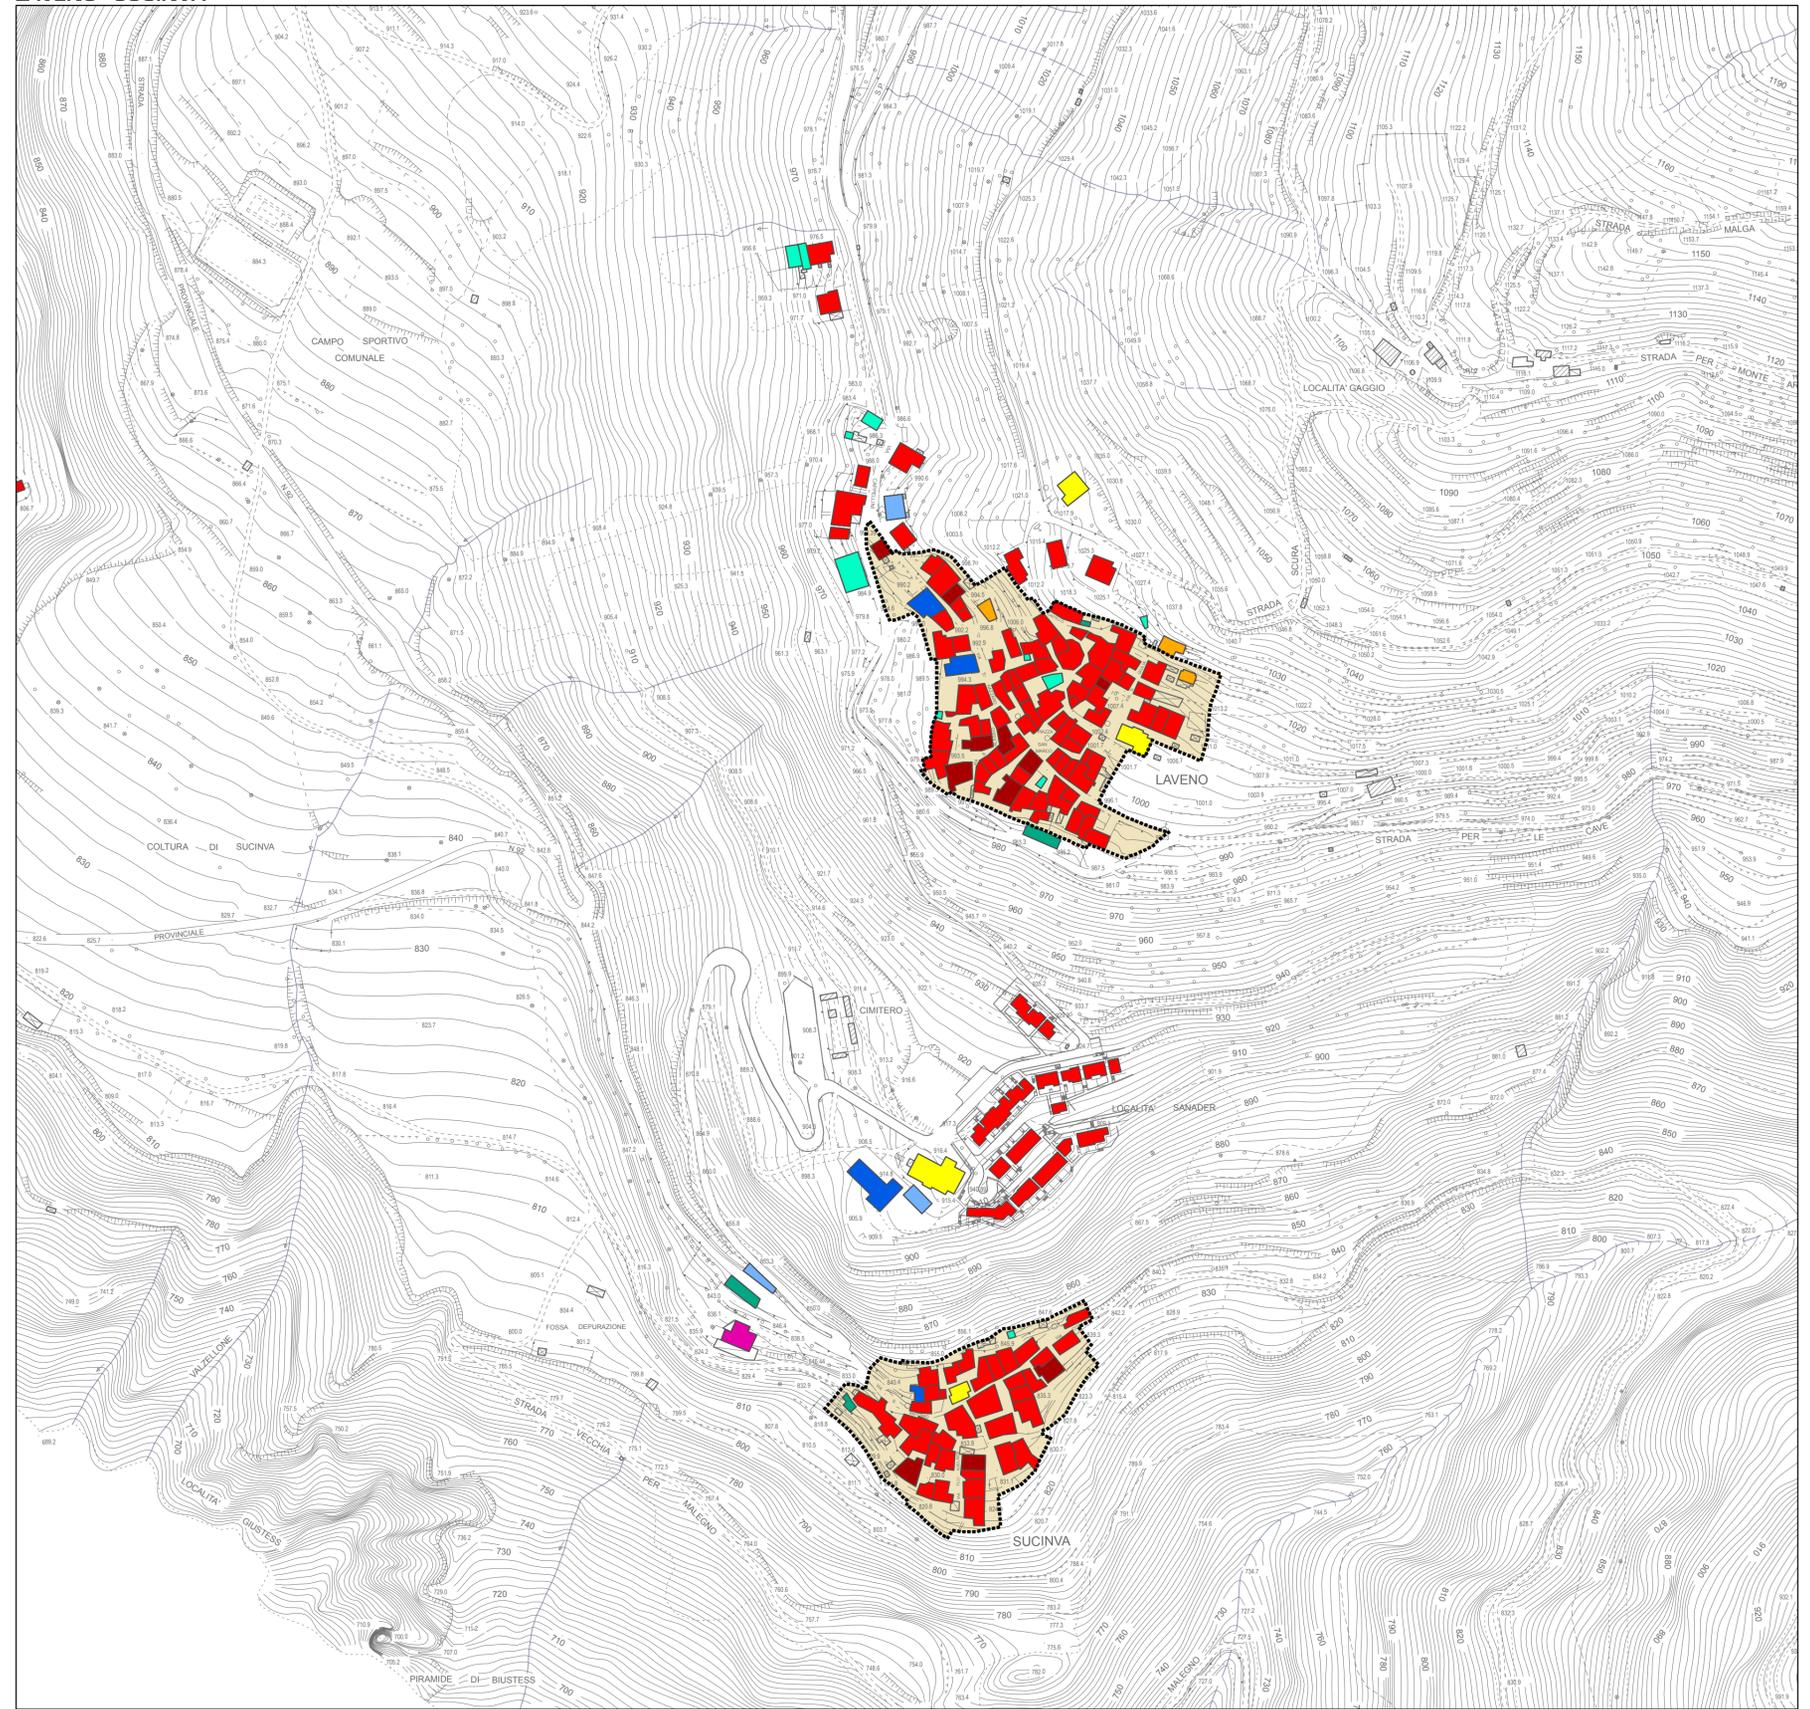

**CAMERATA**

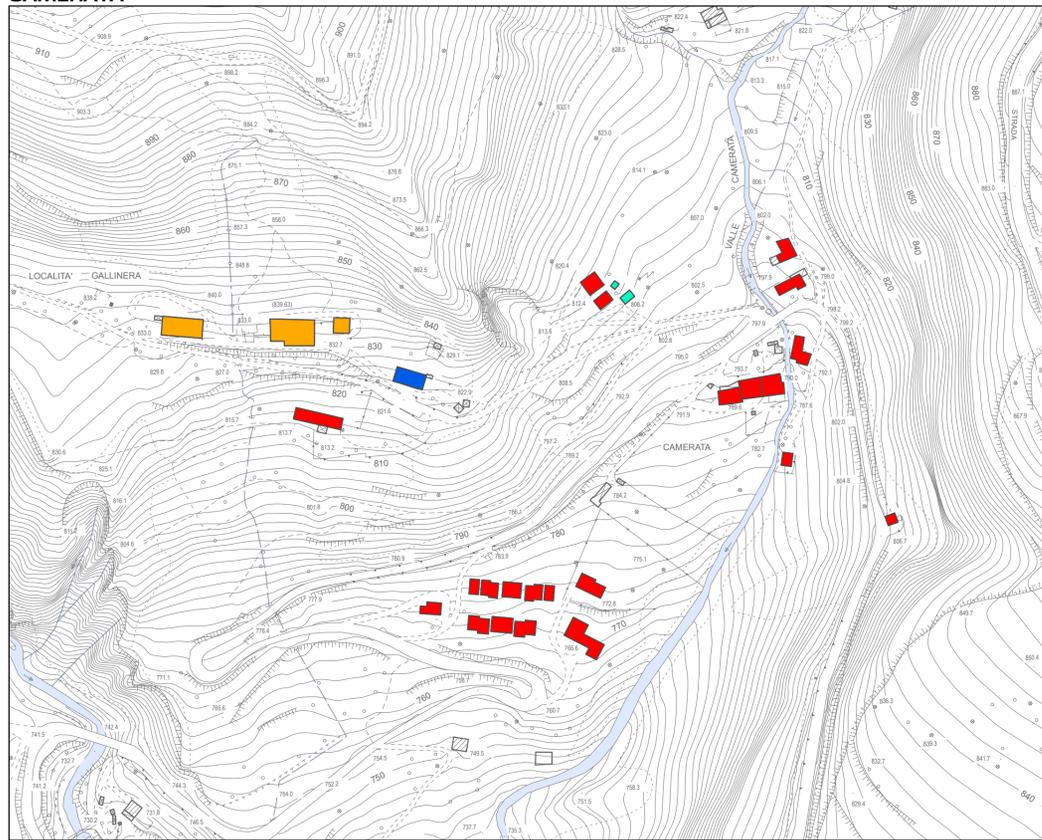

**Legenda**

- Residenziale
- Commerciale/Ricettivo
- Direzionale/Uffici
- Artigianale
- Misto residenziale/rurale
- Rurale
- Autorimessa
- Accessorio
- Altro
- Non rilevato
- Nuclei di antica formazione
- Limiti amministrativi
- Confine comunale
- Confine provinciale

progettisti:  
marco bianchi  
architetto  
riccardo domenighini  
urbanista

**COMUNE DI LOZIO**  
Provincia di Brescia

**DOCUMENTO DI PIANO**

**AMBIENTE URBANO**  
Destinazione d'uso del piano terra degli edifici  
Sommaprada - Laveno - Sucinva - Camerata

dp.A11f.2

scale 1:2000

data aprile 2014

**PCT**