SOMMAPRADA

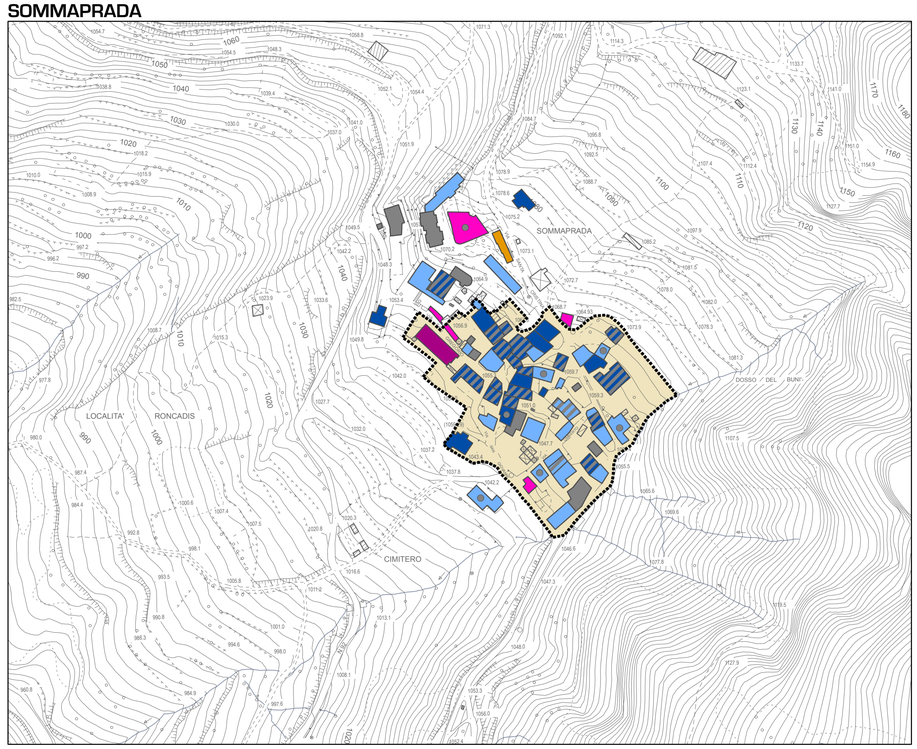

CAMERATA

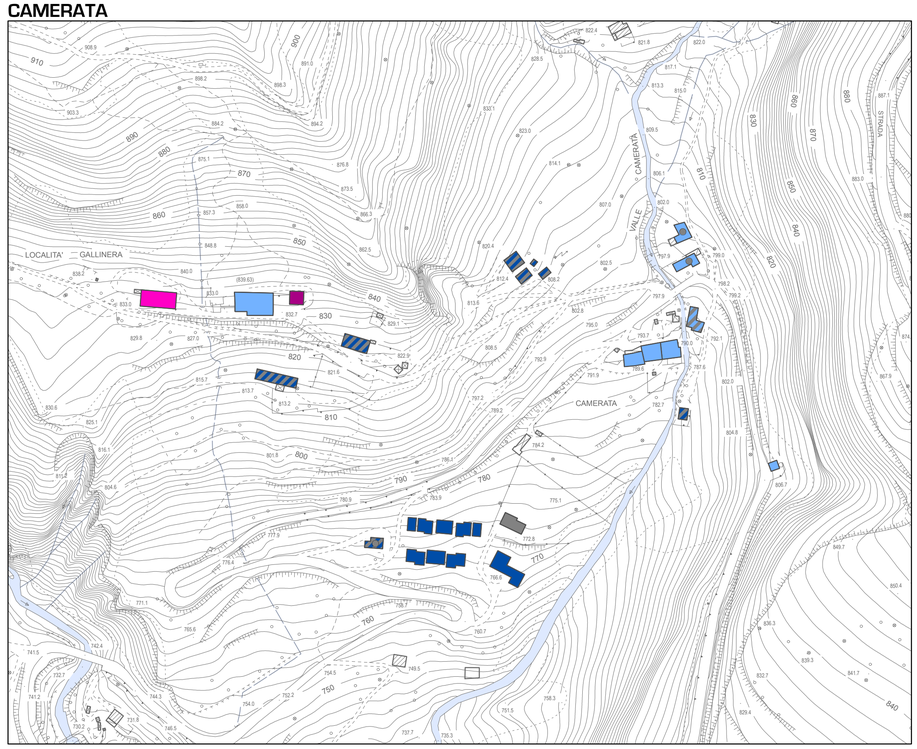

LAVENO - SUCINVA

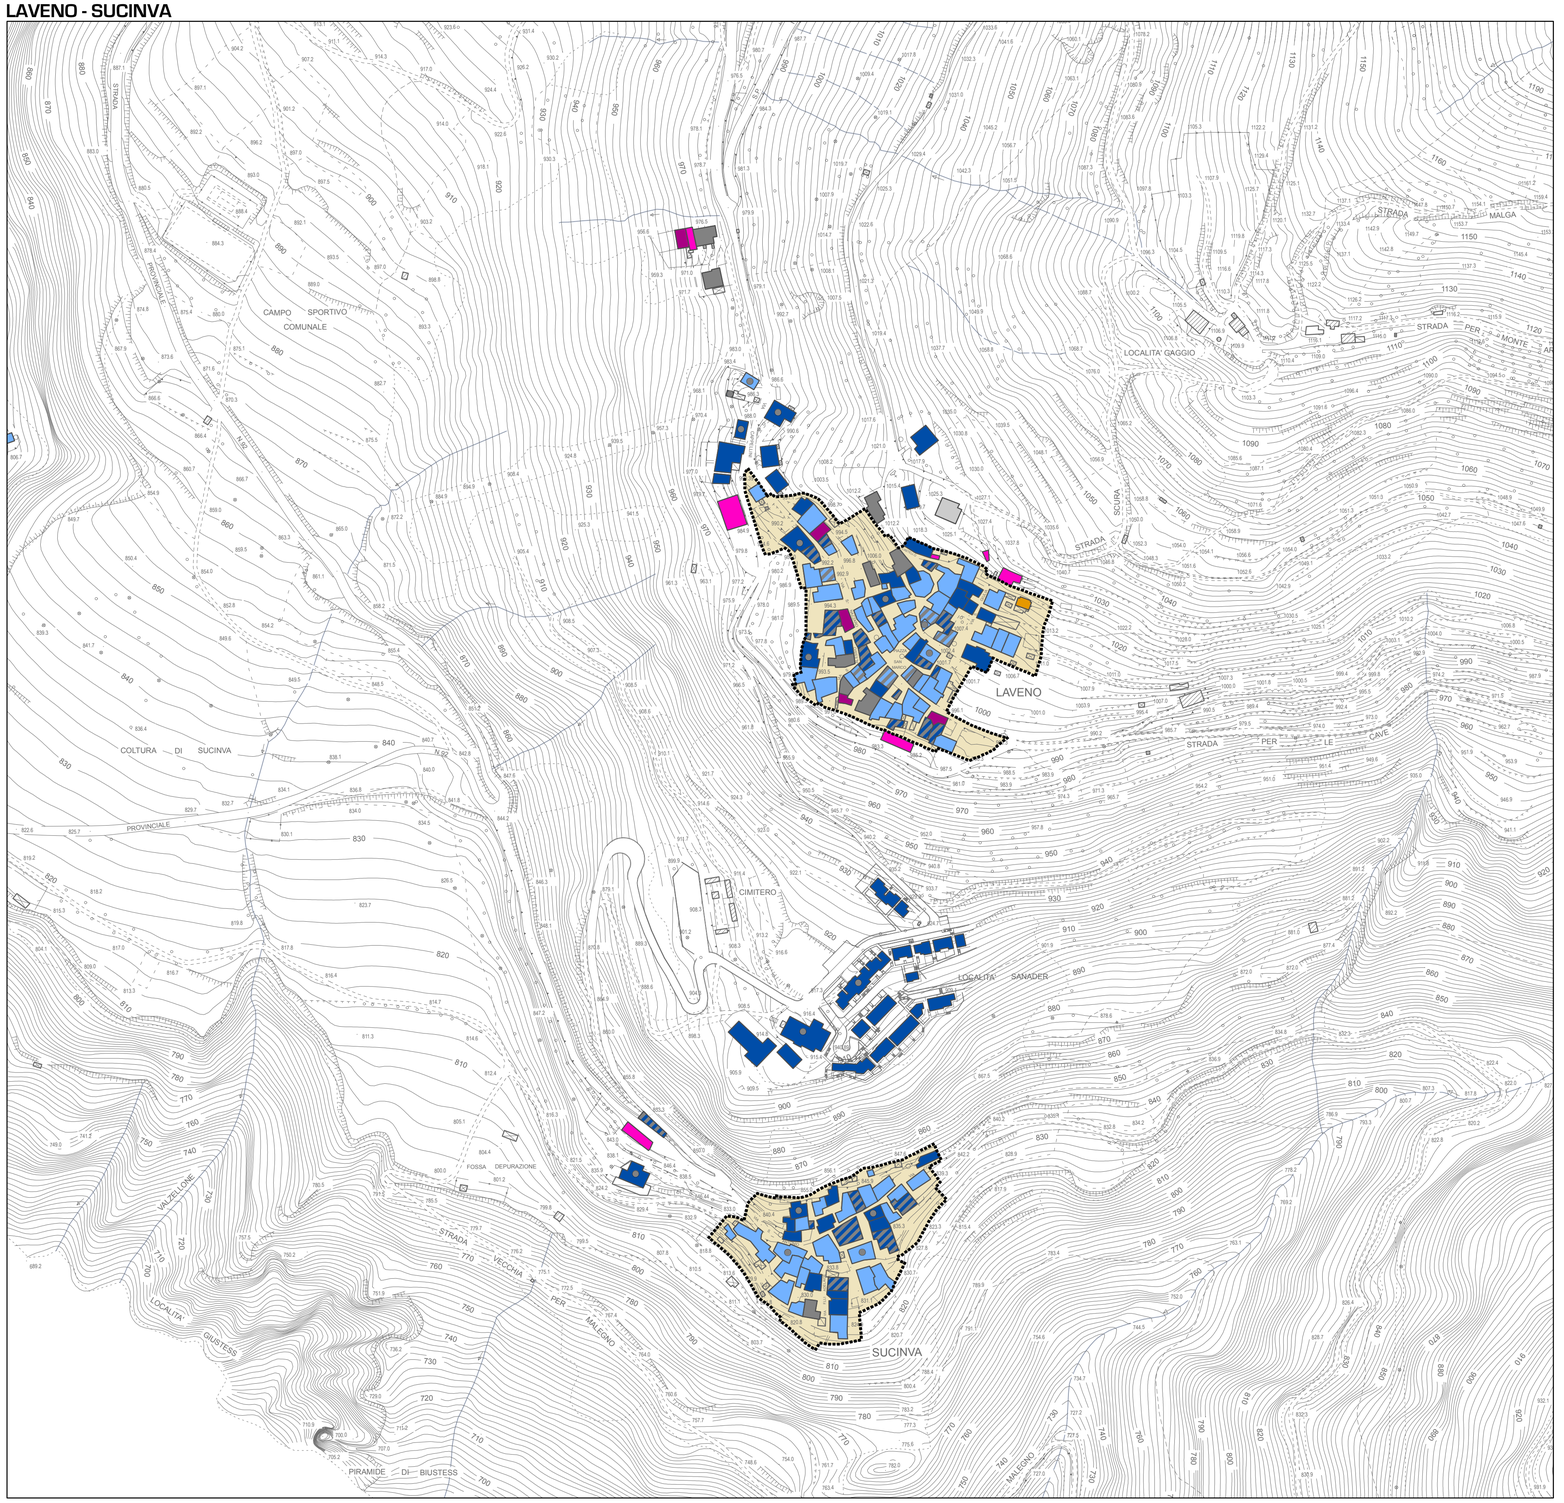

Legenda

- Intonaco civile con tinteggiatura
- Intonaco rustico e/o privo di tinteggiatura
- Pietrame rasato
- Intonaco rustico e pietrame
- Pietrame a vista
- Legno
- Calcestruzzo
- Finitura mista
- Altro
- Non rilevato
- Porzioni in pietrame
- Nuclei di antica formazione

Limiti amministrativi

- Confine comunale
- Confine provinciale

progettisti:

marco bianchi
architetto

riccardo domenighini
urbanista

adozione delibera C.C.
n° ..... del .....
pubblicazione
il .....
approvazione delibera C.C.
n° ..... del .....
pubblicazione sul BURL
n° ..... del .....

dp.A11g.2

COMUNE DI LOZIO
Provincia di Brescia

DOCUMENTO DI PIANO

AMBIENTE URBANO
Finitura prevalente delle superfici murarie degli edifici
Sommaprada - Laveno - Sucinva - Camerata

scala: 1:2000

data: aprile 2014

PGT