




## SOMMAPRADA

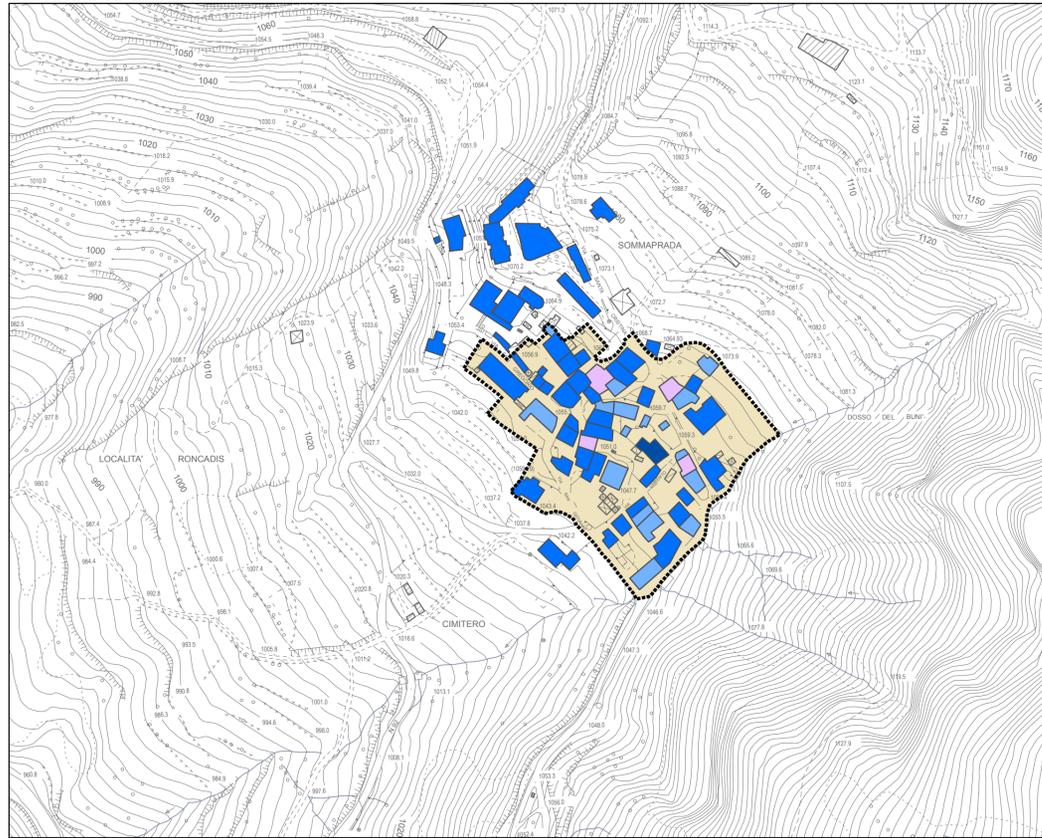

## CAMERATA

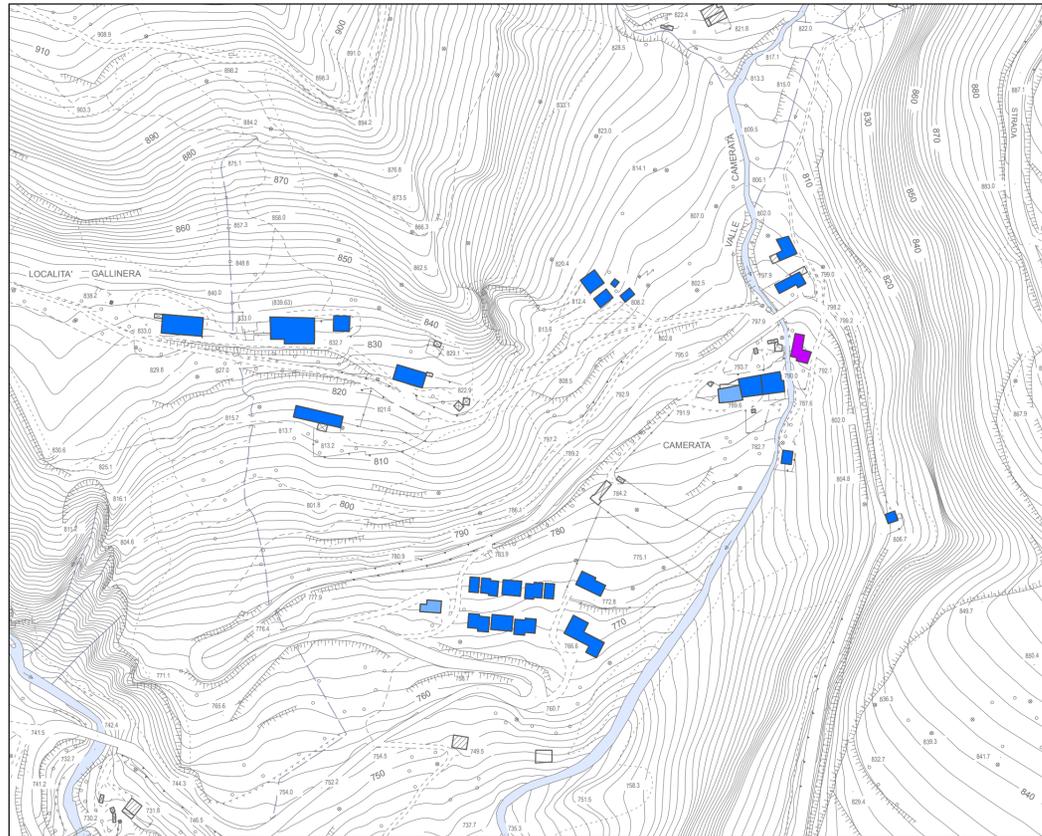

## LAVENO - SUCINVA

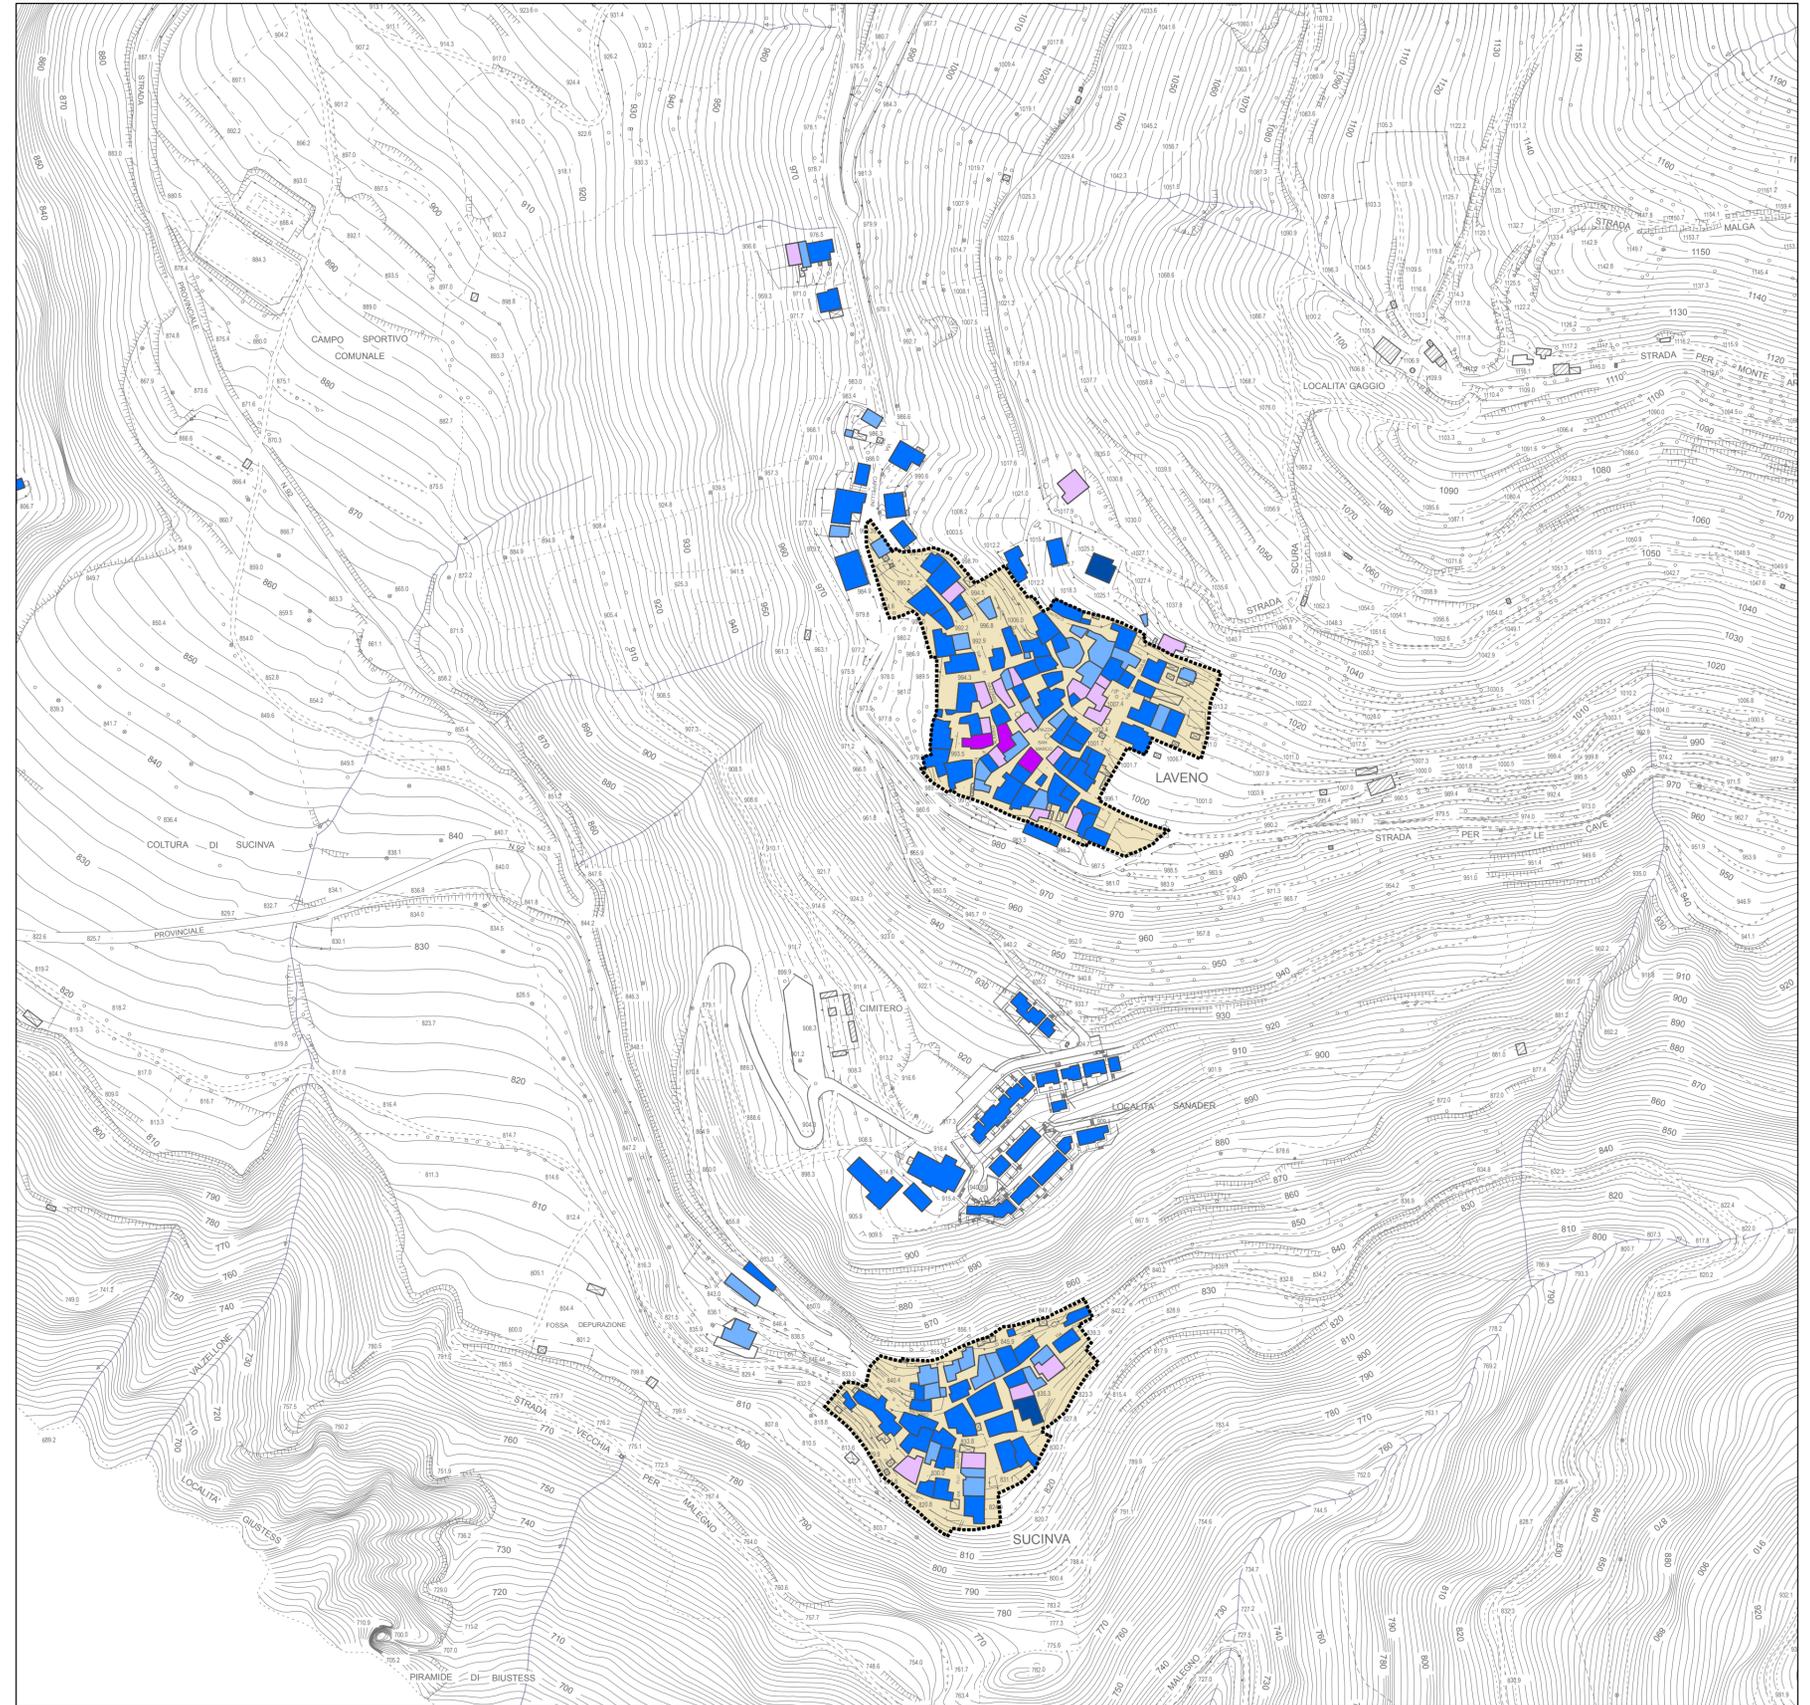

### Legenda

- In corso di recupero
  - Buono
  - Discreto
  - Cattivo
  - Pessimo
  - Non rilevato
- Nuclei di antica formazione
  - Limiti amministrativi
  - Confine comunale
  - Confine provinciale

progettisti:  
marco bianchi  
architetto  
riccardo domenighini  
urbanista

**COMUNE DI LOZIO**  
Provincia di Brescia

## DOCUMENTO DI PIANO

**AMBIENTE URBANO**  
Stato di conservazione degli elementi strutturali degli edifici  
Sommaprada - Laveno - Sucinva - Camerata

dp.A11i.2

scale 1:2000

data aprile 2014

**PGT**