




SOMMAPRADA

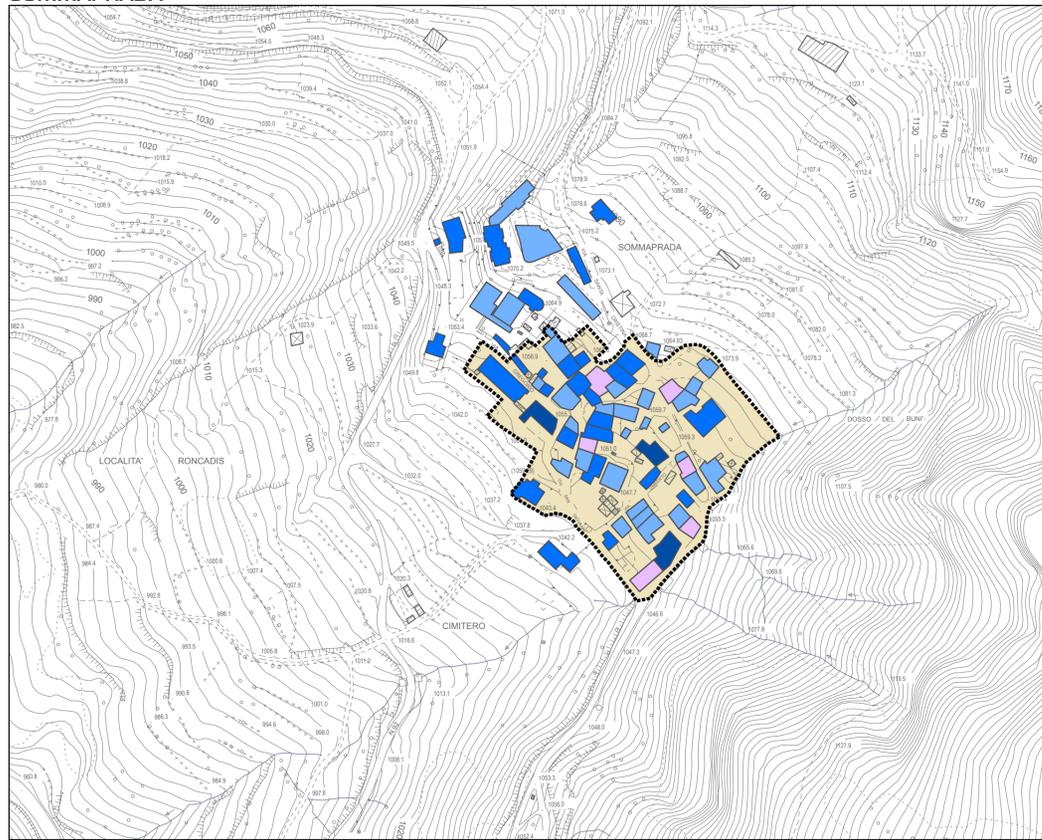

CAMERATA

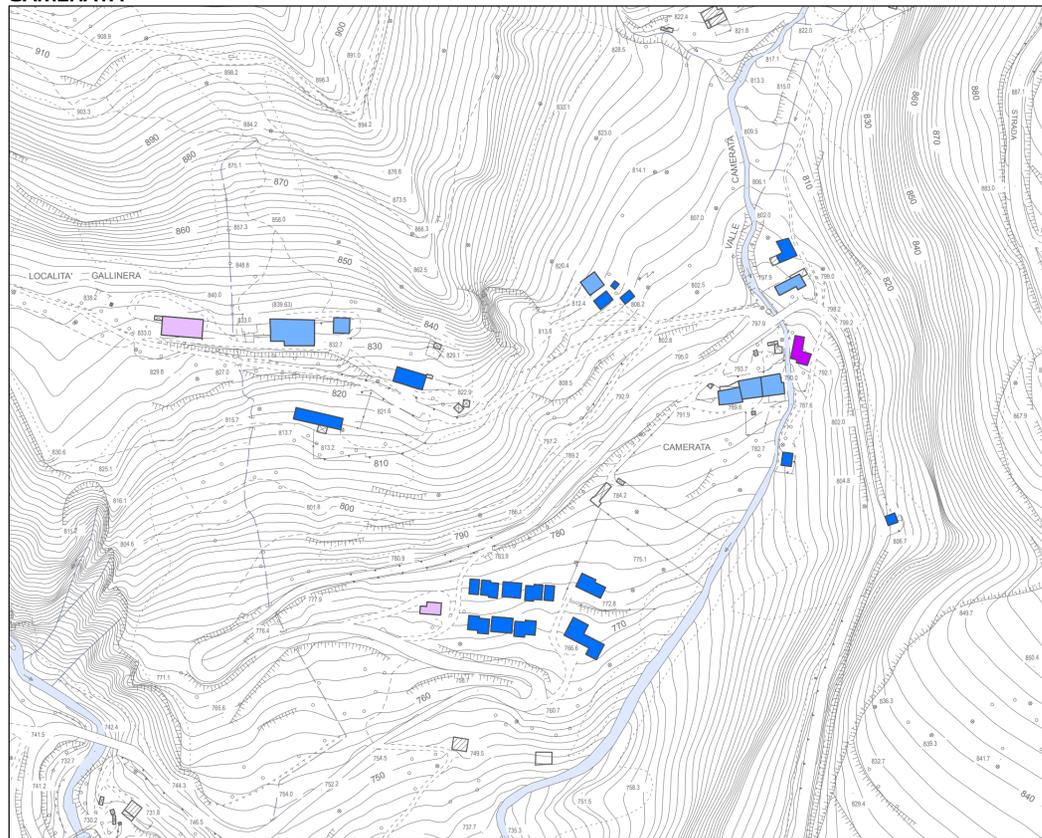

LAVENO - SUCINVA

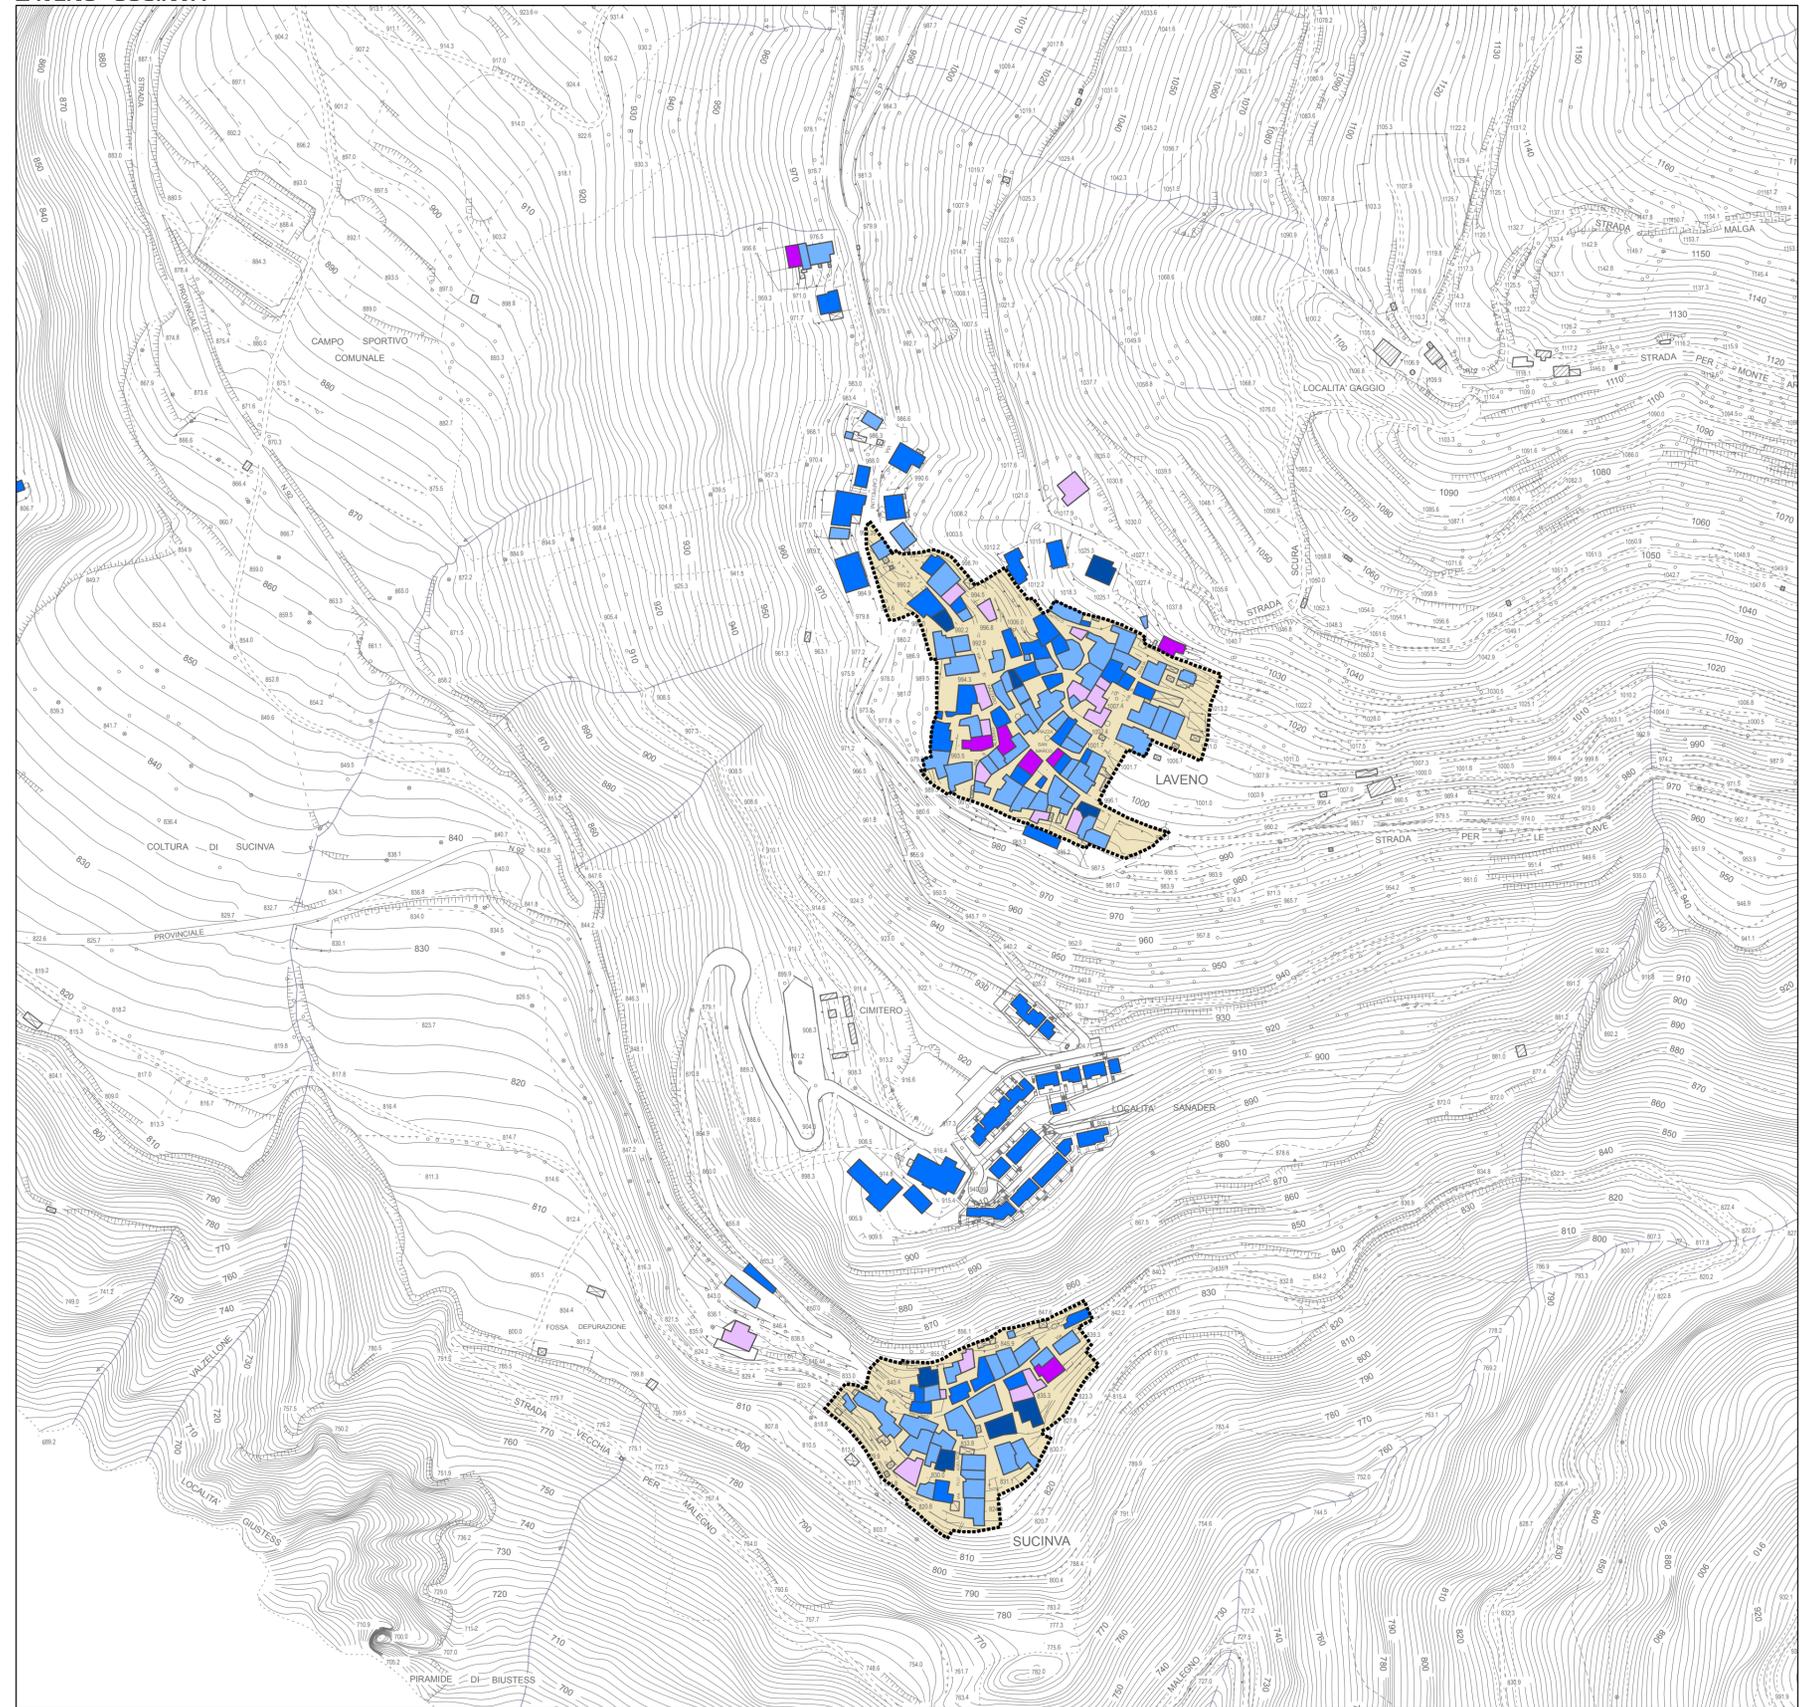

Legenda

- In corso di recupero
 - Buono
 - Discreto
 - Cattivo
 - Pessimo
 - Non rilevato
- Nuclei di antica formazione
 - Limiti amministrativi
 - Confine comunale
 - Confine provinciale

progettisti:
marco bianchi
architetto
riccardo domenighini
urbanista

COMUNE DI LOZIO
Provincia di Brescia

DOCUMENTO DI PIANO

AMBIENTE URBANO
Stato di manutenzione degli elementi di finitura degli edifici
Sommaprada - Laveno - Sucinva - Camerata

dp.A111.2

scale 1:2000

data aprile 2014

PGT