




**SOMMAPRADA**

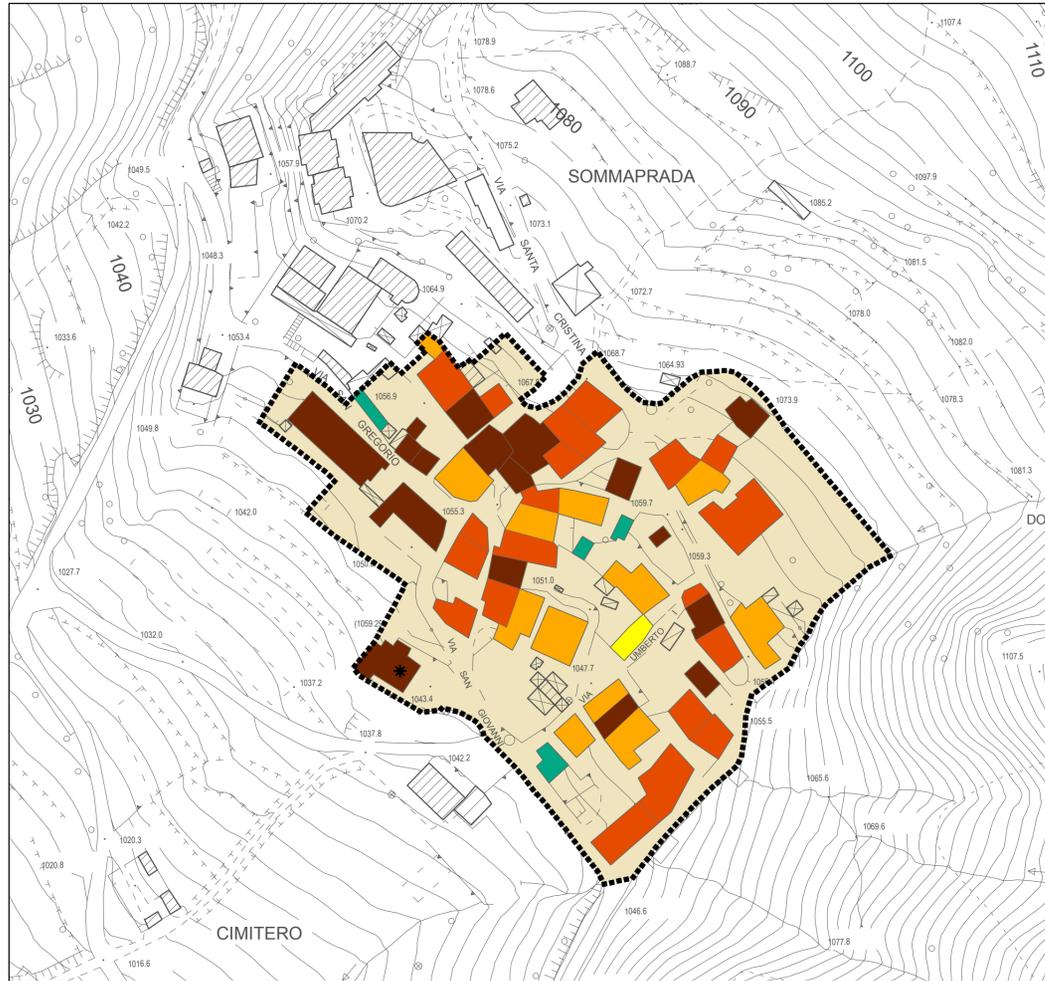


**LAVENO**

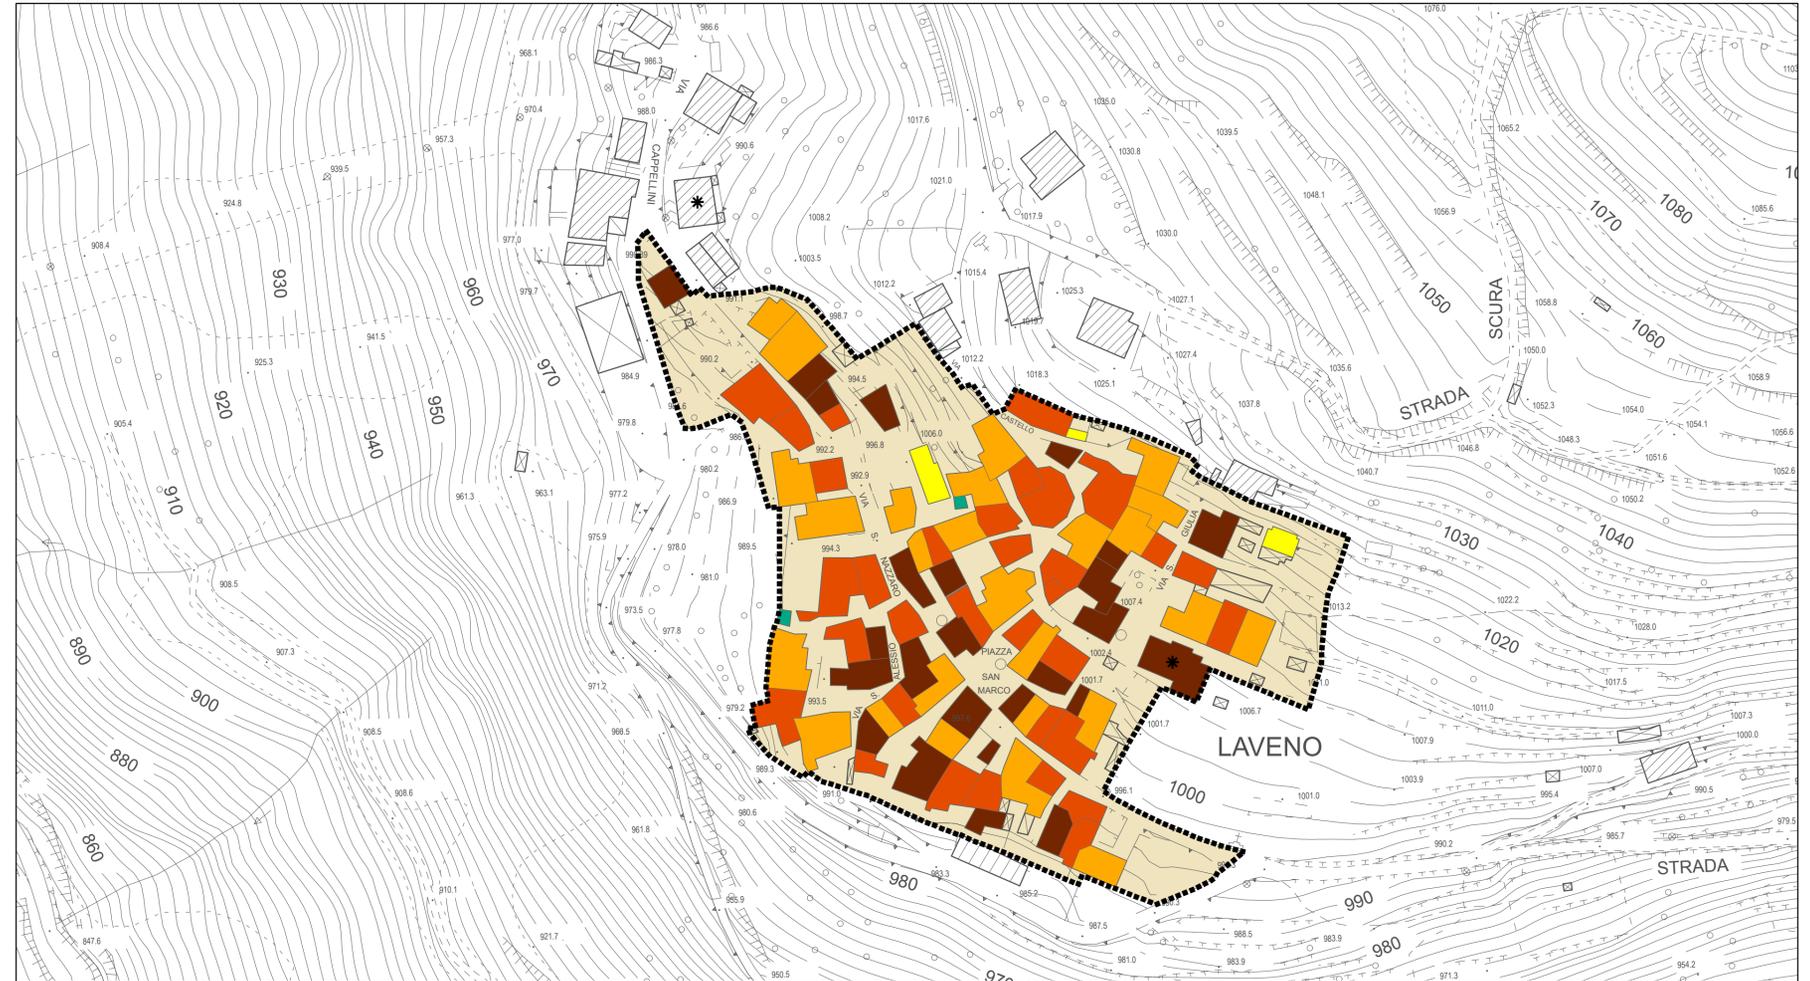


**SUCINVA**

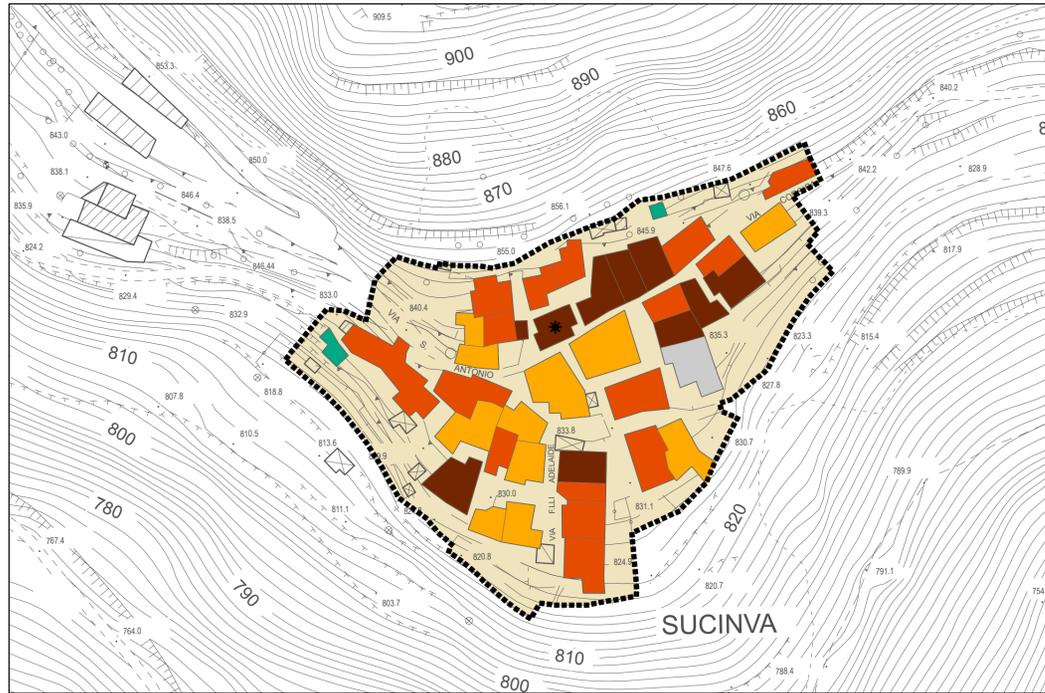

**CAMERATA**

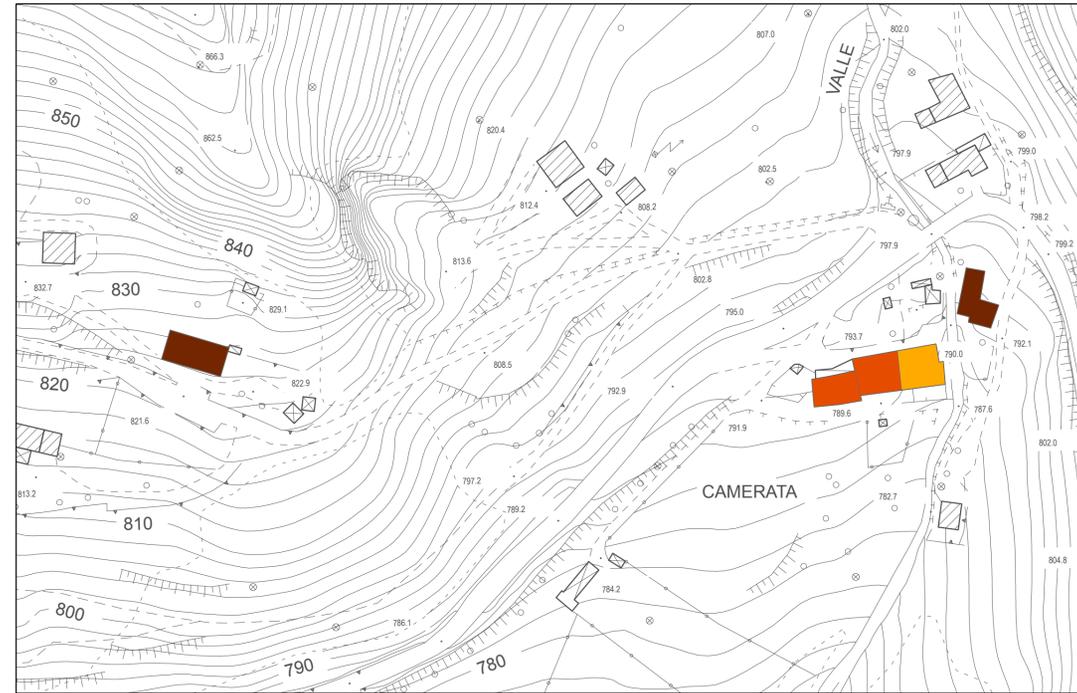

**S. NAZZARO**

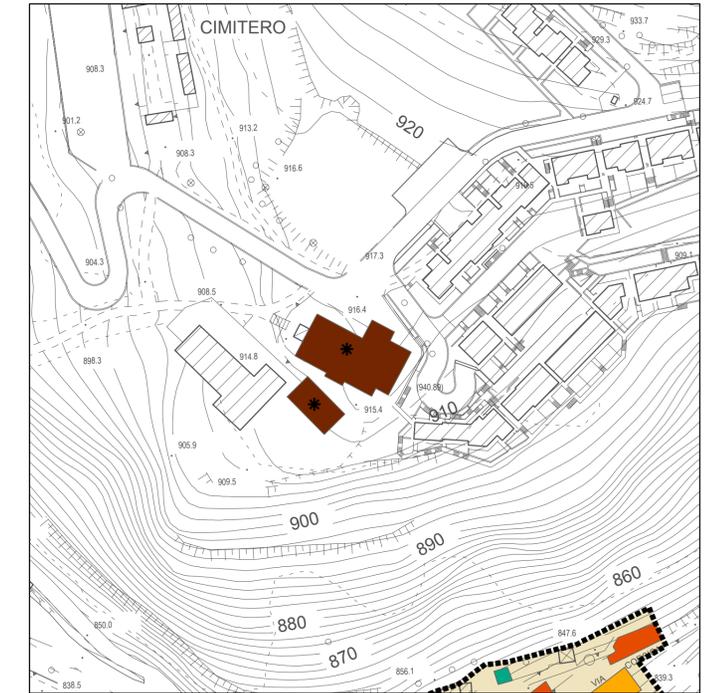

**Legenda**

- Edifici di notevole valore storico
- Edifici di valore storico in parte trasformati
- Edifici di sedime storico integralmente trasformati
- Edifici privi di valore storico architettonico
- Edifici avulsi dal contesto
- Altro
- Non rilevato
- Edifici vincolati D.Lgs. 42/04
- Nuclei di antica formazione

progettisti:  
marco bianchi  
architetto  
riccardo domenighini  
urbanista

**COMUNE DI LOZIO**  
Provincia di Brescia

**DOCUMENTO DI PIANO**

**NUCLEI DI ANTICA FORMAZIONE**  
Valore storico architettonico degli edifici  
Sommaprada - Laveno - Sucinva - Camerata

adottato delibera C.C.

n° ..... del .....

pubblicazione

il .....

approvazione delibera C.C.

n° ..... del .....

pubblicazione nel B.U.R.L.

n° ..... del .....

dp.A11n.2

scale: 1:1000

data: aprile 2014

**PGT**