

Consumo di suolo - Analisi delle previsioni di PGT						
Zona e sottozona		Suolo urbanizzato	Urbanizzabile in essere	Urbanizzabile aggiuntivo	Standard urbanizzabile in essere	Standard urbanizzabile aggiuntivo
AMBITI DI TRASFORMAZIONE	ATR1 a	-	-	900,88	-	-
	ATR1 b	-	670,12	-	-	-
	ATR2 a	-	-	11.801,06	-	-
AREE DI COMPLETAMENTO	C1 a	-	-	512,58	-	-
	C1 b	-	321,53	-	-	-
	C2	-	-	717,10	-	-
AREE PER SERVIZI	C3	-	-	1.486,65	-	-
	C4	-	726,79	-	-	-
	C5	-	490,84	-	-	-
VIABILITÀ	V1	-	-	-	-	2.549,92
	V2	-	-	-	-	12,49
	V3	-	-	-	-	200,54
Totale		143,24	2.413,89	22.857,33	19.402,62	2.944,05

Suolo urbanizzato convenzionale			
Riferimento	Tipo	Descrizione	Area
1	Viabilità extraurbana - Strade provinciali	SP 92	16.700,80
2	Viabilità extraurbana - Strade provinciali	SP 92	6.372,19
3	Viabilità extraurbana - Strade provinciali	SP 92	10.282,12
4	Viabilità extraurbana - Strade intercomunali	Lozio Cerveno	8.345,97
5	Viabilità extraurbana - Strade intercomunali	Lozio Cesimo	9.814,88
6	Viabilità extraurbana - Strade intercomunali	Lozio Cesimo	1.755,07
7	Viabilità extraurbana - Strade comunali principali	Mulino/Villa	11.142,18
8	Zone A, B, C, D, F, viabilità urbana	Camerata	6.791,65
9	Zone A, B, C, D, F, viabilità urbana	Camerata	4.164,21
10	Zone A, B, C, D, F, viabilità urbana	Cantù sportivo	7.589,06
11	Zone A, B, C, D, F, viabilità urbana	Suavia, S.Nazzaro, Laveno, Sommeprada	98.557,93
12	Zone A, B, C, D, F, viabilità urbana	Omitero S. Nazzaro e Celso	553,66
13	Zone A, B, C, D, F, viabilità urbana	Villa e Sommico	110.794,04
14	Zone A, B, C, D, F, viabilità urbana	Pesone	17.836,99
15	Zone A, B, C, D, F, viabilità urbana	Mulino	315,04
Totale			310.954,59

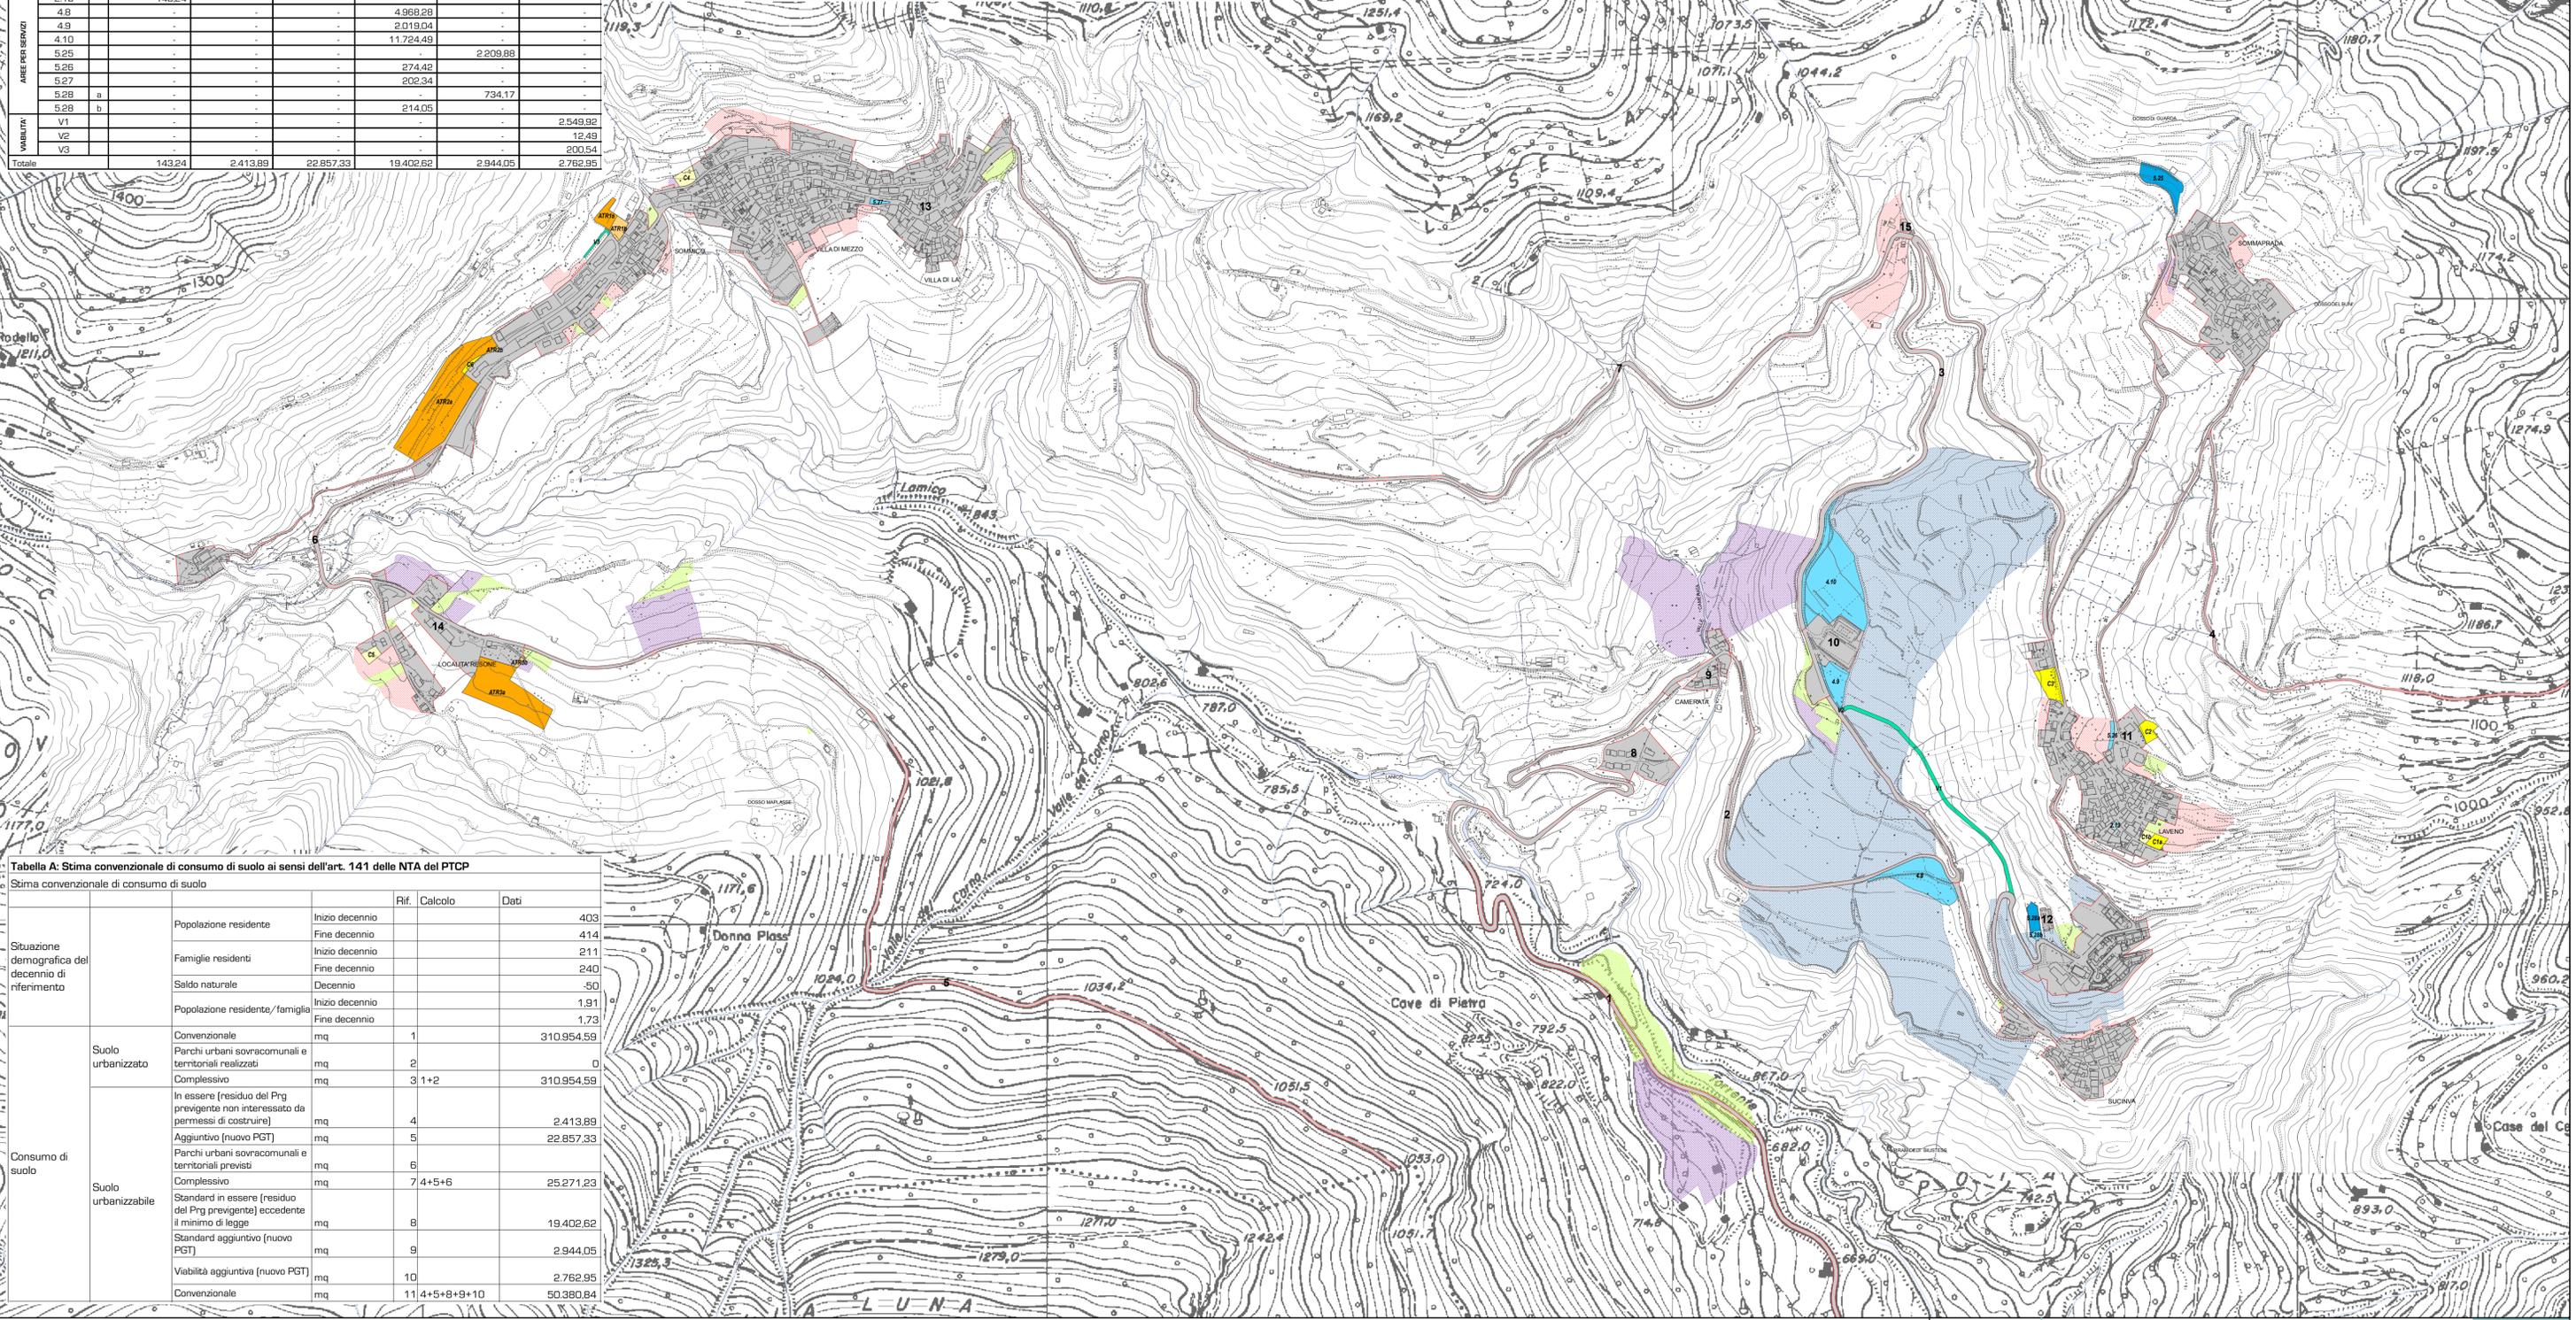


Tabella A: Stima convenzionale di consumo di suolo ai sensi dell'art. 141 delle NTA del PTCP

Stima convenzionale di consumo di suolo

			Rif.	Calcolo	Dati	
Situazione demografica del decennio di riferimento		Popolazione residente	Inizio decennio		403	
			Fine decennio		414	
		Famiglie residenti	Inizio decennio		211	
			Fine decennio		240	
		Saldo naturale	Decennio			-50
Consumo di suolo	Suolo urbanizzato	Popolazione residente/famiglia	Inizio decennio		1,91	
			Fine decennio		1,73	
Consumo di suolo	Suolo urbanizzabile	Convenzionale	mq	1	310.954,59	
		Parchi urbani sovracomunali e territoriali realizzati	mq	2	0	
		Completivo	mq	3 1+2	310.954,59	
		In essere (residuo del Prg previgente non interessato da permessi di costruire)	mq	4		2.413,89
		Aggiuntivo (nuovo PGT)	mq	5		22.857,33
		Parchi urbani sovracomunali e territoriali previsti	mq	6		
		Completivo	mq	7 4+5+6		25.271,23
		Standard in essere (residuo del Prg previgente) eccedente il minimo di legge	mq	8		19.402,62
		Standard aggiuntivo (nuovo PGT)	mq	9		2.944,05
		Viabilità aggiuntiva (nuovo PGT)	mq	10		2.762,95
Totale		mq	11 4+5+8+9+10		50.380,84	

Legenda

- Ambiti di trasformazione**
 - Urbanizzabile in essere
 - Urbanizzabile aggiuntivo
- Zone di completamento**
 - Urbanizzabile in essere
 - Urbanizzabile aggiuntivo
- Zone per servizi**
 - Urbanizzato convenzionale
 - Urbanizzabile in essere
 - Urbanizzabile aggiuntivo
- Viabilità**
 - Urbanizzabile aggiuntivo
- Previsioni non confermate del PRG vigente**
 - Aree edificabili (A,B,C,D)
 - Aree per servizi
 - Zone F per impianti e attrezzature speciali
 - Zone turistico ricettive
- Limiti amministrativi**
 - Confine comunale
 - Confine provinciale

progettisti:
marco bianchi
architetto
riccardo domenighini
urbanista

COMUNE DI LOZIO
Provincia di Brescia

DOCUMENTO DI PIANO

CONSUMO DI SUOLO

adottato delibera C.C. n°... del...
pubblicazione...
approvazione delibera C.C. n°... del...
pubblicazione sul BURL n°... del...

dp.PO3 scala: 1:5000

Fonte cartografica immagini raster: Carta Tecnica Regionale, Regione Lombardia

data: aprile 2014

PGT